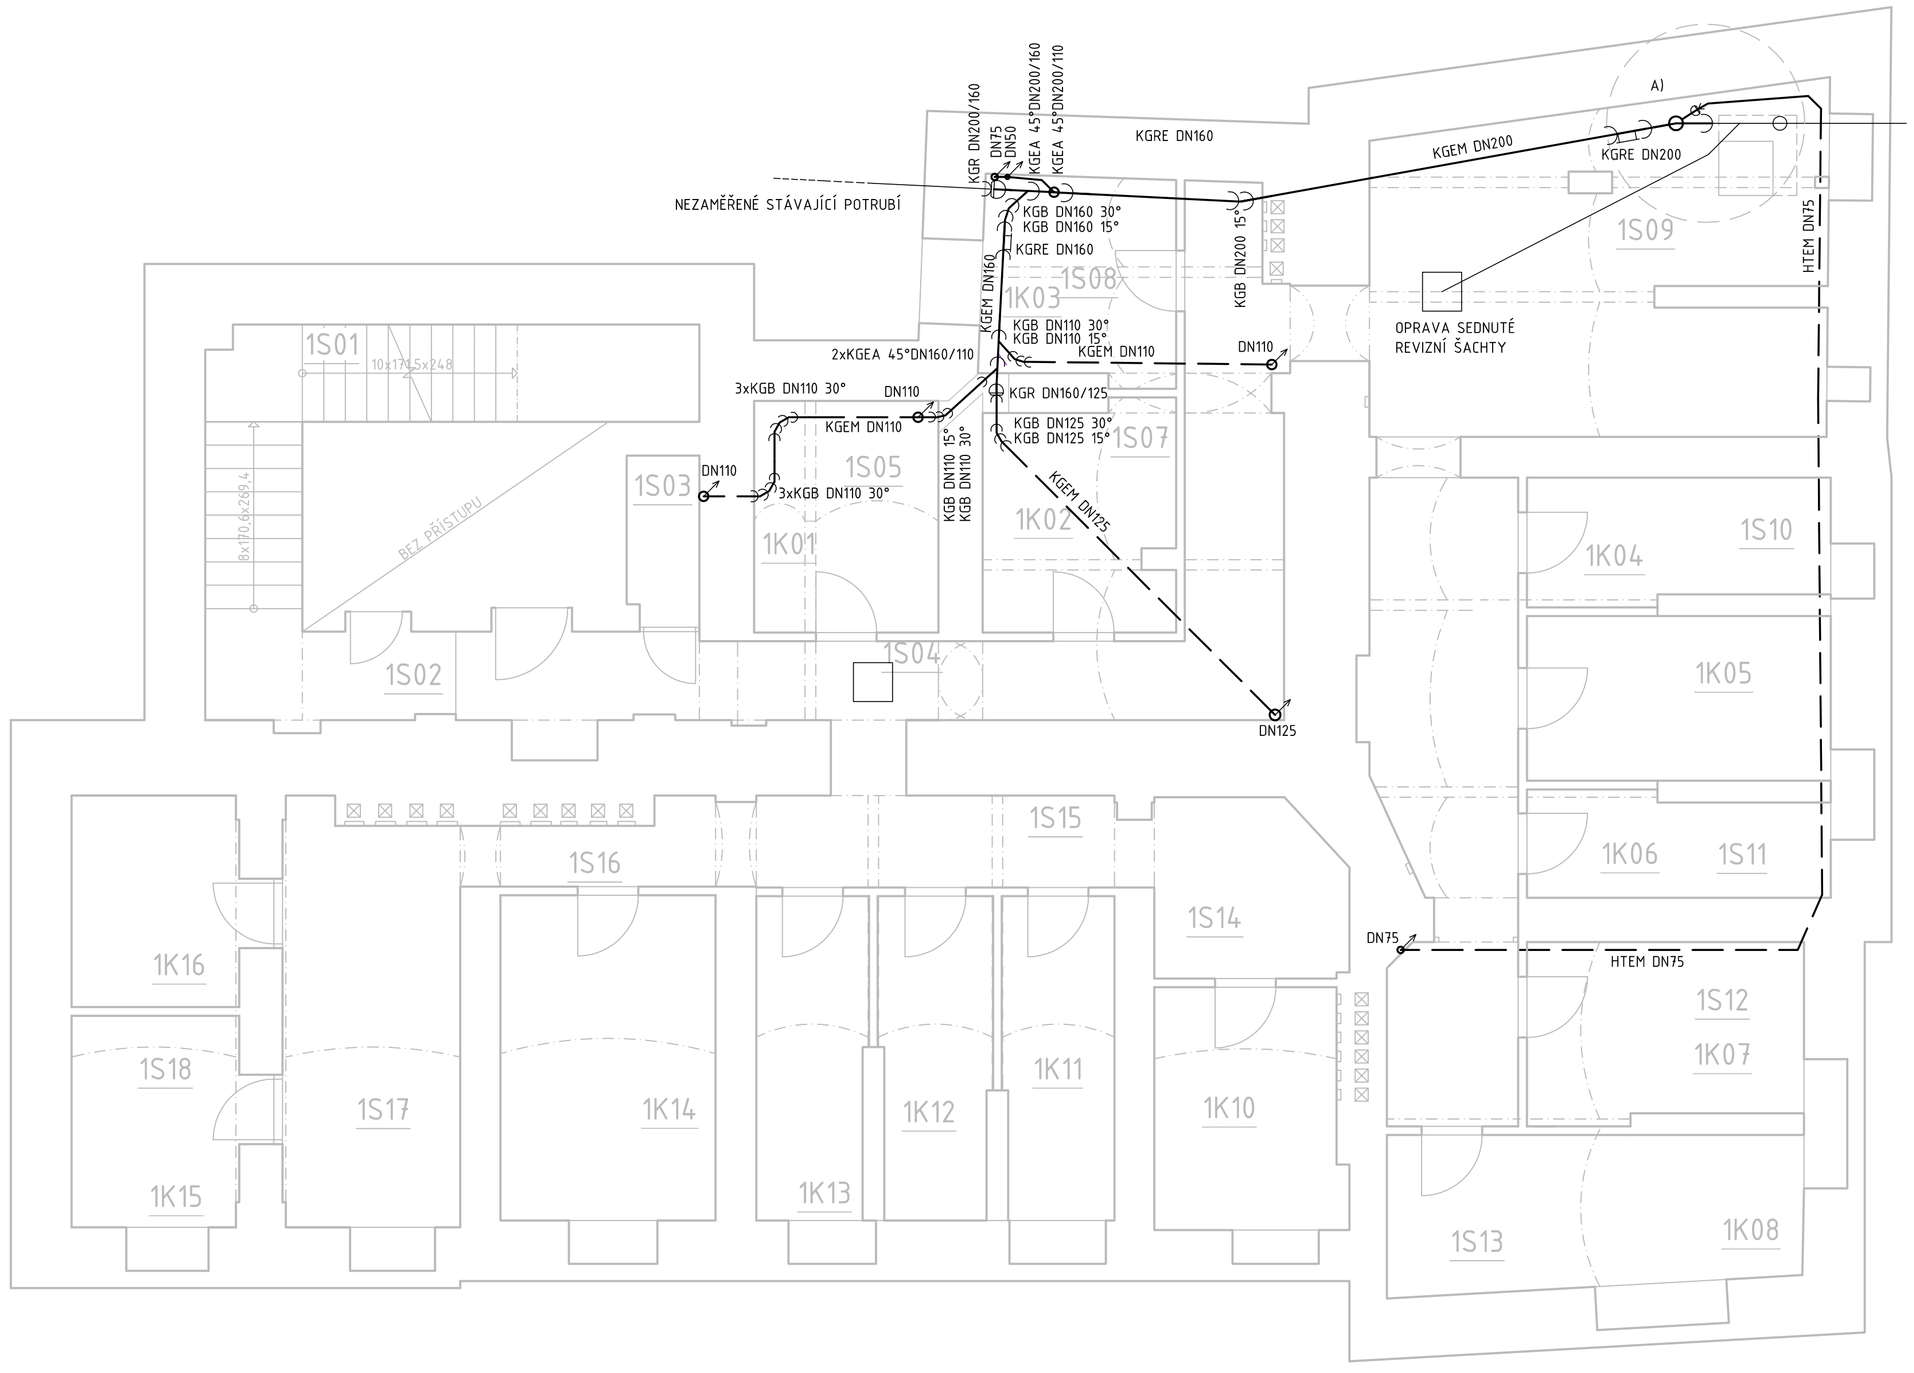

A) ROZVINUTÝ ŘEZ SVISLOU ČÁSTÍ KANALIZACE

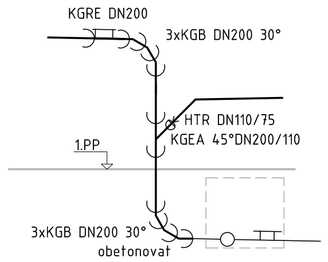

LEGENDA

- NOVÉ PLASTOVÉ POTRUBÍ VNITŘNÍ KANALIZACE - ZAVĚŠENÉ NA ZDI
- NOVÉ PLASTOVÉ POTRUBÍ VNITŘNÍ KANALIZACE - VEDENÉ POD STROPEM
- STÁVAJÍCÍ POTRUBÍ VNITŘNÍ KANALIZACE
- STAVEBNÍ KONSTRUKCE

KGEM HRDLOVÉ POTRUBÍ (KG-SYSTÉM)
KGB KOLENO (KG-SYSTÉM)
KGEA ODBOČKA (KG-SYSTÉM)
KGR REDUKCE (KG-SYSTÉM)
KGRE ČISTÍCÍ KUS (KG-SYSTÉM)
HTEM HRDLOVÉ POTRUBÍ (HT-SYSTÉM)

POZNÁMKA:

POTRUBÍ VNITŘNÍ KANALIZACE Z MATERIÁLU POLYPROPYLEN HT-PP A PVC-KG PROVÉST DLE TP VÝROBCE, PLATNÝCH NOREM A PRÁVNÍCH PŘEDPISŮ.
V PŘÍPADĚ ZJIŠTĚNÍ NOVÝCH SKUTEČNOSTÍ PŘI REALIZACI STAVBY ROZHODNE O ŘEŠENÍ TDI NEBO PROJEKTANT V RÁMCI AUTORSKÉHO DOZORU.
PEVNÉ OBJÍMKY POUŽÍT VŽDY POD HRDLEM TRUBKY.
TVAROVKY A SKUPINY TVAROVEK MUSÍ BÝT VŽDY UCHYCENY PEVNÝMI OBJÍMKAMI.
PEVNÉ OBJÍMKY BUDOU DOPLNĚNY VOLNÝMI OBJÍMKAMI DLE TP VÝROBCE (MAXIMÁLNÍ VZDÁLENOST PODPOR JE PRO VODOROVNÉ POTRUBÍ DN110 1,1m A PRO SVISLÉ POTRUBÍ DN110 2m)
DILATACE OD OSTATNÍCH KONSTRUKCÍ BUDOU PROVEDENY NEHOŘLAVÝM MATERIÁLEM.
DILATACE POTRUBÍ JSOU ZAJIŠTĚNY HRDLY PŘI POUŽITÍ PP-HT POTRUBÍ MAX. DÉLKY JEDNOTLIVÝCH TRUB 2m.

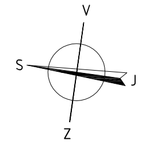

TECHNICKÁ ZPRÁVA JE NEDÍLNOU SOUČÁSTÍ PROJEKTOVÉ DOKUMENTACE.

GENERÁLNÍ PROJEKTANT: SAREP a.s., Projektový ateliér sanace stávajícího zdiva, Jezerčíky 525/7, 621 00 Brno, email: info@projekty-sanace.cz	Zodpovědný projektant:	Ing. Pavel Zejda, Ph.D.,	SAREP a.s., Projektový ateliér sanace stávajícího zdiva, Jezerčíky 525/7, 621 00 Brno, email: info@projekty-sanace.cz
	Vypracoval:	Ing. Pavel Zejda, Ph.D.,	
	Kontroloval:	Ing. Zdeněk Šteflek	
PROJEKTANT ČÁSTI: projektová a inženýrská činnost, bh.svoboda@seznam.cz, +420 755 990 103	Zodpovědný projektant:	Ing. Jiří Svoboda	projektová a inženýrská činnost, bh.svoboda@seznam.cz, +420 755 990 103
	Vypracoval:	Ing. Přemysl Tomáš	
	Kontroloval:	Ing. Jiří Svoboda	

NÁZEV STAVBY: Oprava sklepů v BD Sukova 5, Brno	FORMÁT:	8 x A4
	DATUM:	PROSINEC 2016
	STUPEŇ:	DPS
MÍSTO STAVBY, PARCELA Č.: Sukova, BRNO, parcelní čísla 97, katastrální území Město Brno [610003]	AUTORIZAČNÍ RAZÍTKO.:	PARÉ Č.:
INVESTOR: Statutární město Brno, Dominikánské náměstí 196/1, Brno-město, 602 00 Brno		
ČÁST: D.1.4.2 - TECHNICKÉ ZAŘÍZENÍ BUDOV		
NÁZEV VÝKRESU: VNITŘNÍ KANALIZACE - PŮDORYS 1S	MĚŘÍTKO: 1:50	Č. VÝKRESU: D.1.4.2.b-01