




SOUSEDNÍ OBJEKT

POHLED Z ULICE SUKOVA

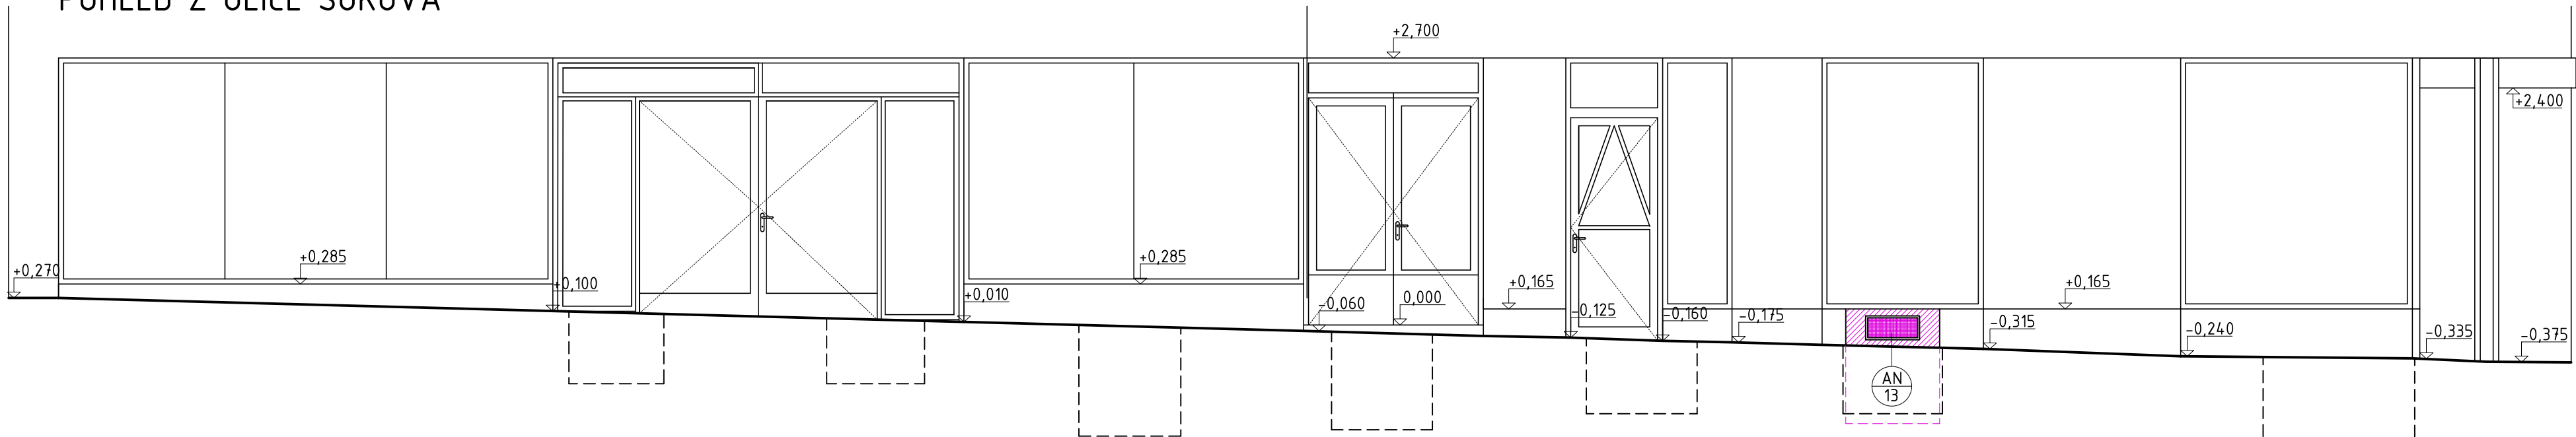


POHLEDY ZE DVORA

SOUSEDNÍ OBJEKT

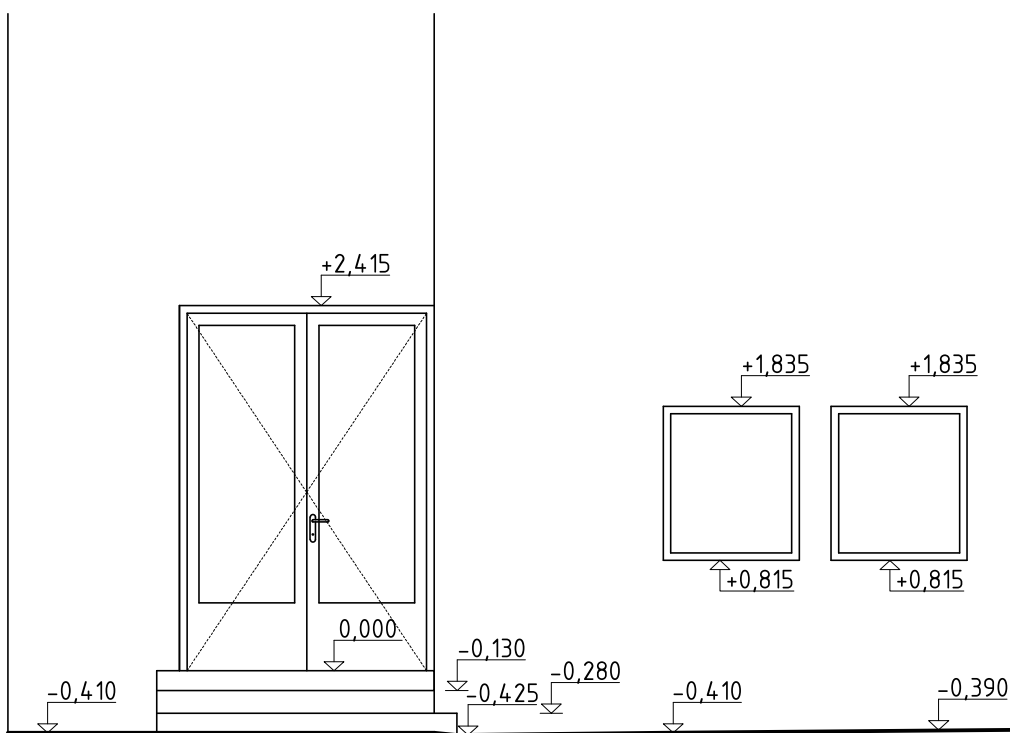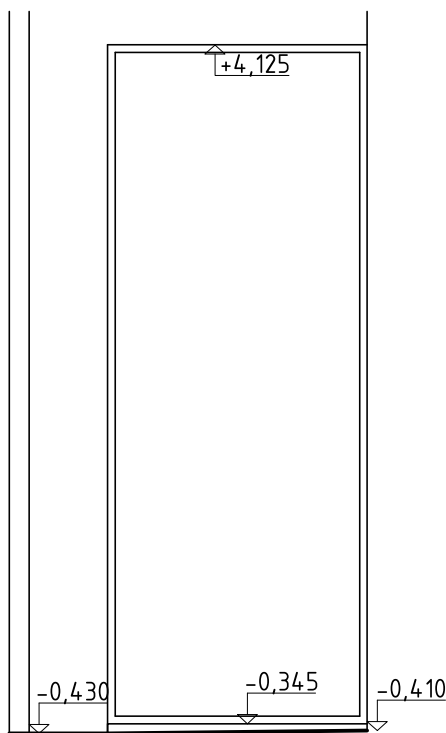

SOUSEDNÍ OBJEKT

POHLED Z MALINOVSKÉHO NÁMĚSTÍ

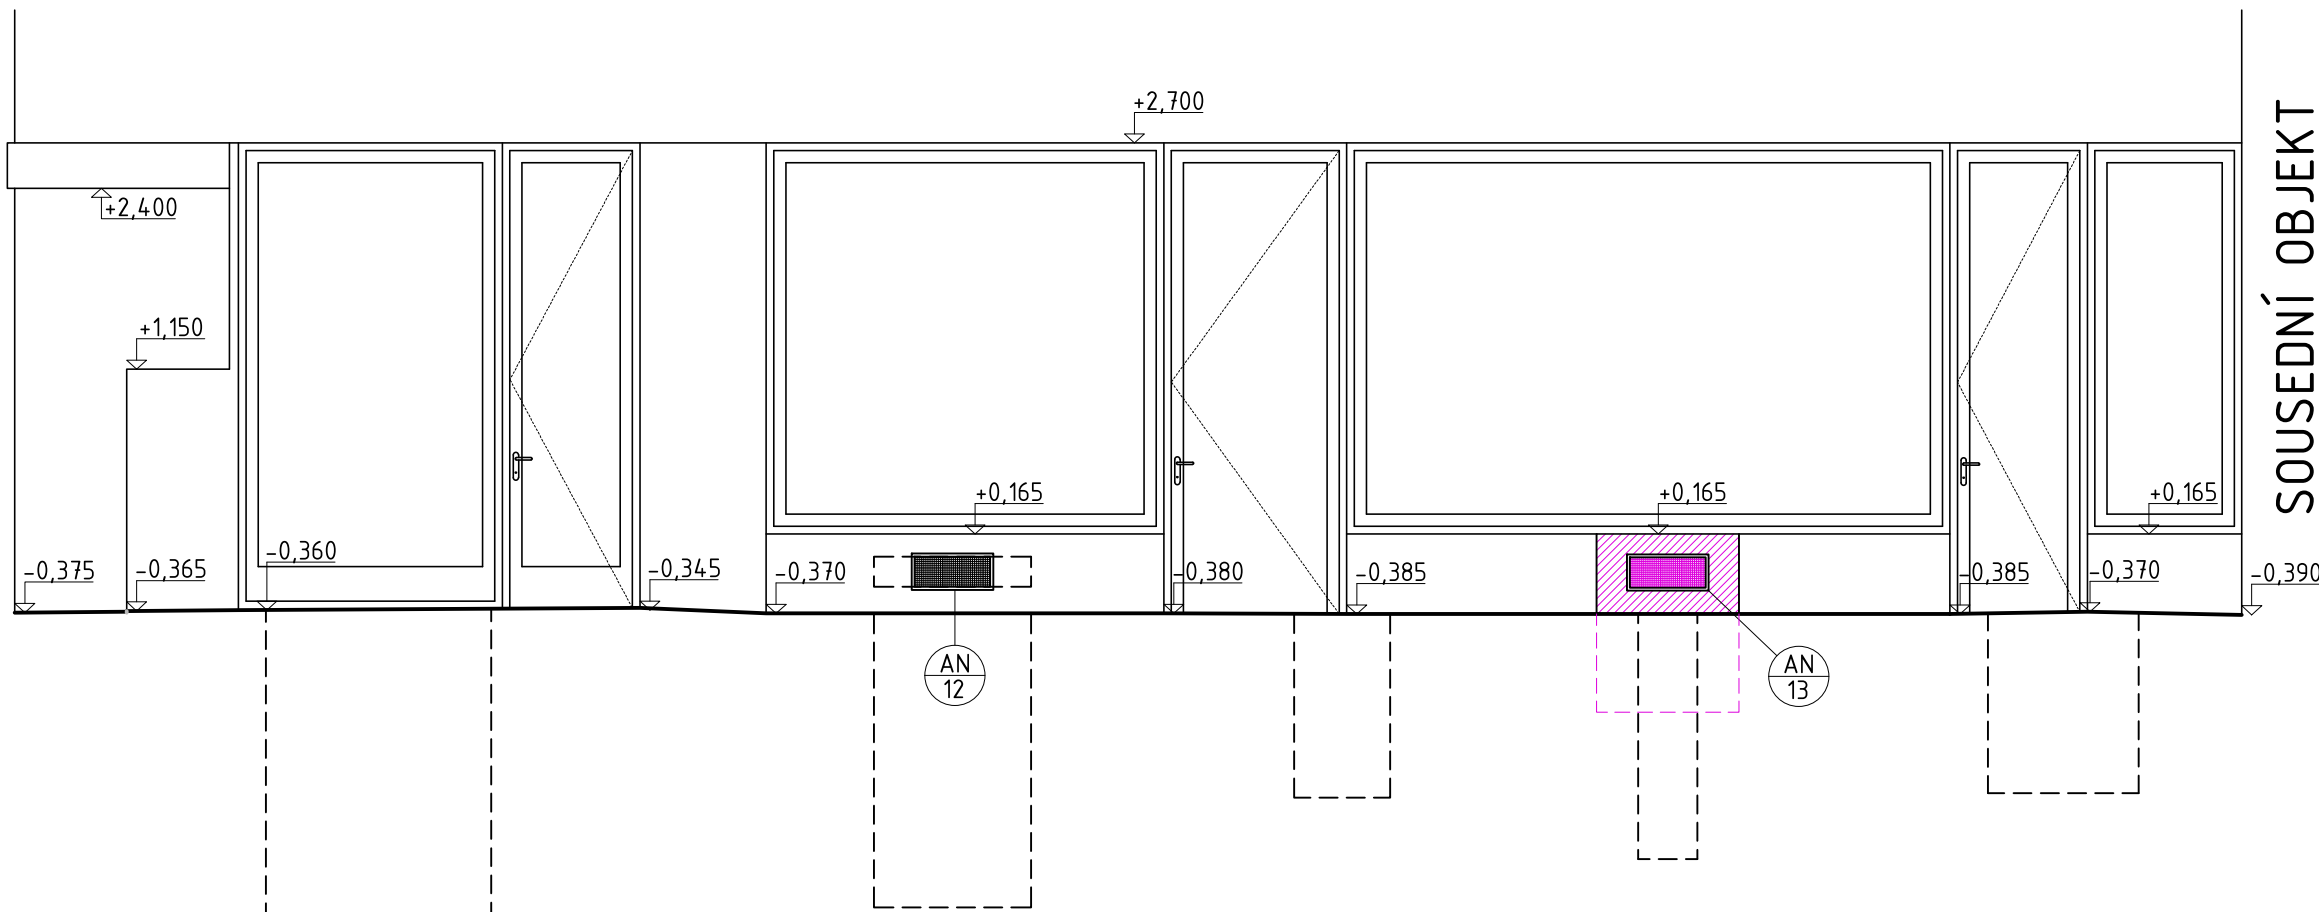

LEGENDA SPECIFIKACÍ

- AN 12 STÁVAJÍCÍ VĚTRÁNÍ ZACHOVÁNO, VĚTRACÍ MŘÍŽKA PERFOROVANÝ PLECH, VYČISTIT
- AN 13 NAPOJENÍ VĚTRÁNÍ SKLEPA, VÝKOP DO HLOUBKY, OSAZENÍ NOVÉ MŘÍŽKY Z POZINKOVANÉHO TAHOKOVU V OCELOVÉM RÁMEČKU 500x200mm, NOVÁ SOKLOVÁ DESKA (OBKLAD)

TECHNICKÁ ZPRÁVA JE NEDÍLNOU SOUČÁSTÍ PROJEKTOVÉ DOKUMENTACE			
- RELATIVNÍ VÝŠKOVÉ KÓTY JSOU VZTAŽENY K AKTUÁLNÍMU PODLAŽÍ			
- PŘED ZAPOČETÍM ZEMNÍCH PRACÍ JE NUTNÉ VYTÝČIT VEŠKERÉ INŽENÝRSKÉ SÍTĚ, PŘI PRÁCI V JEJICH OCHRANNÝCH PÁSMECH BUDOU RESPEKTOVÁNY POŽADAVKY JEDNOTLIVÝCH SPRÁVCŮ			
ZPRACOVATEL STP:	SAREP a.s. Projektový atelier sanace vlnitého zdiva Jezerský 529/7, 621 00 Brno email: info@projektivy-saraso.cz	Zodpovědný projektant: Výpracoval: Kontroloval:	Ing. Pavel Zegla, Ph.D. Ing. Pavel Zegla, Ph.D. Ing. Zdeněk Šlešek
PROJEKTANT ČÁSTI:		Ing. Jiří Svoboda Ing. Denis Owczarzy Ing. Jiří Svoboda	
projektční a inženýrská činnost th.svoboda@seznam.cz +420 755 990 103		projektční a inženýrská činnost th.svoboda@seznam.cz +420 755 990 103	
NÁZEV STAVBY:		Oprava sklepů v BD Sukova 5, Brno	
MÍSTO STAVBY, PARCELA Č.:		Sukova, BRNO parcelní číslo 97, katastrální území Město Brno [610003]	
INVESTOR:		Statutární město Brno, Dominikánské náměstí 196/1, Brno-město, 602 00 Brno	
ČÁST:			
NÁZEV VÝKRESU:		NAVRHOVANÝ STAV POHLEDY	
MĚŘÍTKO:		1:50	
Č. VÝKRESU:		D.1.1.b-06	