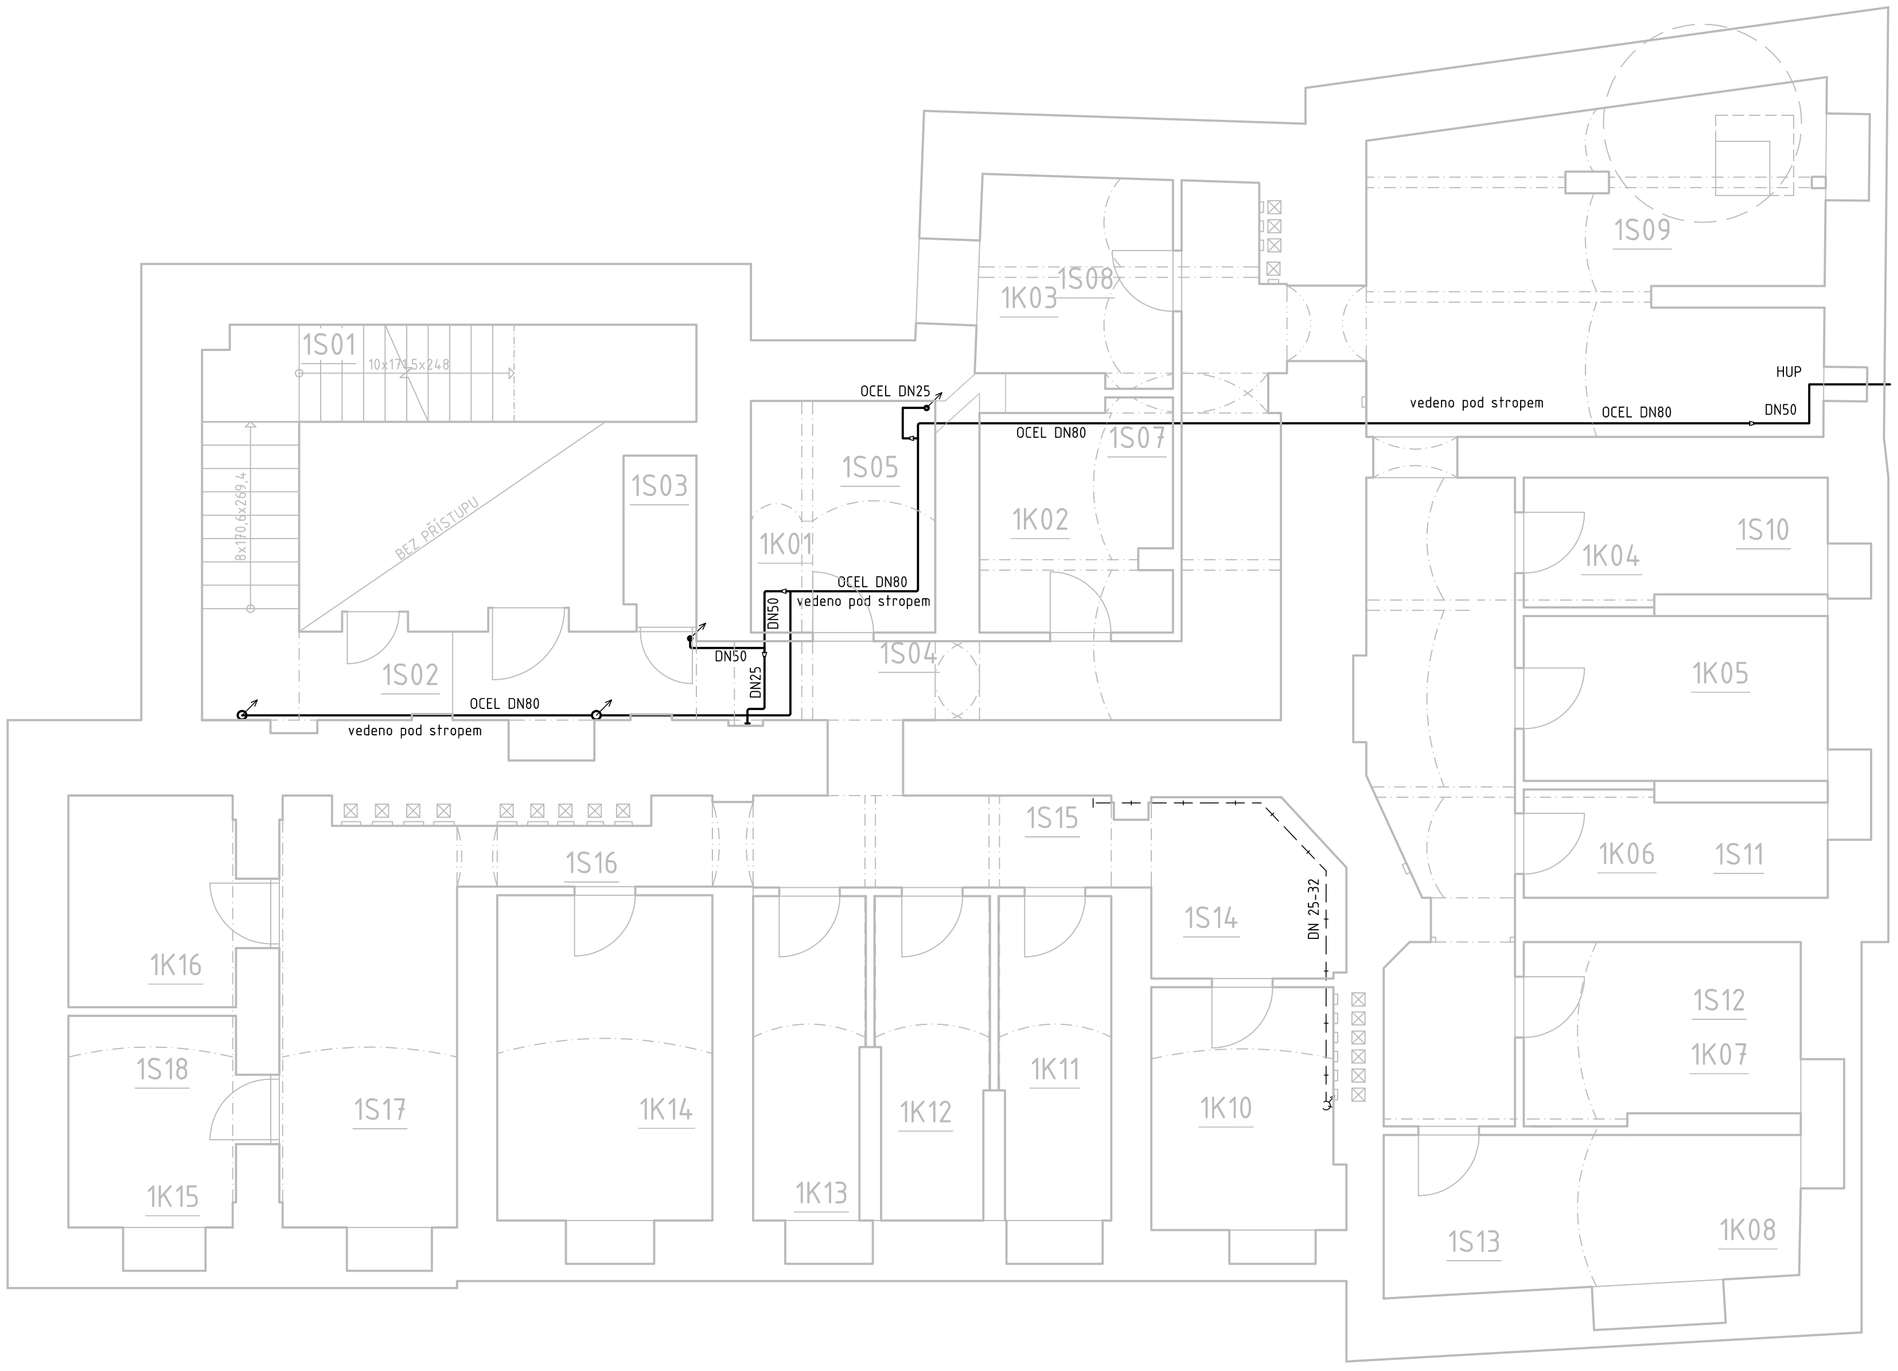

LEGENDA

- STÁVAJÍCÍ PLYNOVODNÍ POTRUBÍ - OCEL
- DEMONTOVANÉ ODPOJENÉ PLYNOVODNÍ POTRUBÍ - OCEL
- STAVEBNÍ KONSTRUKCE

DO STÁVAJÍCÍHO POUŽÍVANÉHO PLYNOVODNÍHO POTRUBÍ SE NEBUDE ZASAHOVAT.

V
S
J
Z

TECHNICKÁ ZPRÁVA JE NEDÍLNOU SOUČÁSTÍ PROJEKTOVÉ DOKUMENTACE.

GENERÁLNÍ PROJEKTANT: SAREP a.s. Projektový ateliér sanace stávajícího zdiva Jezerského 525/7, 621 00 Brno email: info@projekty-sanace.cz	Zodpovědný projektant:	Ing. Pavel Zejda, Ph.D.	SAREP a.s. Projektový ateliér sanace stávajícího zdiva Jezerského 525/7, 621 00 Brno email: info@projekty-sanace.cz
	Vypracoval:	Ing. Pavel Zejda, Ph.D.	
	Kontroloval:	Ing. Zdeněk Šteflek	
PROJEKTANT ČÁSTI: projekční a inženýrská činnost bh.svoboda@seznam.cz +420 755 990 103	Zodpovědný projektant:	Ing. Jiří Svoboda	projekční a inženýrská činnost bh.svoboda@seznam.cz +420 755 990 103
	Vypracoval:	Ing. Přemysl Tomáš	
	Kontroloval:	Ing. Jiří Svoboda	

NÁZEV STAVBY: Oprava sklepů v BD Sukova 5, Brno	FORMÁT:	8 x A4
	DATUM:	PROSINEC 2016
	STUPEŇ:	DPS
MÍSTO STAVBY, PARCELA Č.: Sukova, BRNO parcelní čísla 97, katastrální území Město Brno [610003]	AUTORIZAČNÍ RAZÍTKO.:	PARÉ Č.:
INVESTOR: Statutární město Brno, Dominikánské náměstí 196/1, Brno-město, 602 00 Brno		
ČÁST: D.1.4.2 - TECHNICKÉ ZAŘÍZENÍ BUDOV		
NÁZEV VÝKRESU: VNITŘNÍ PLYNOVOD - PŮDORYS 1S	MĚŘÍTKO: 1:50	Č. VÝKRESU: D.1.4.2.b-03