

KONTEJNER WC

VNĚJŠÍ ROZMĚRY KONTEJNERU: 2440 x 6060 mm, výška 2700 mm
VNITŘNÍ ROZMĚRY KONTEJNERU: 2240 x 5860 mm, světlá výška 2300 mm
NOSNÁ KONSTRUKCE: svařovaný ocelový rám z žárově zinkovaných profilů, opatřený vrchní akrylátovou dvousložkovou barvou
TEPELNÁ IZOLACE: minerální vata: ve stěnách tl. 80 mm, ve střeše tl. 200 mm, v podlaze 80 mm
VNĚJŠÍ OBLOŽENÍ STĚN: pozinkovaný profilovaný plech tl. 0,55 mm, nátěr barva
INTERIÉROVÉ OBLOŽENÍ STĚN: laminovaná dřevotřískla tl. 10 mm, bílá barva
PODLAHA: konstrukce z ocelového rámu z žebřinových pozinkovaných profilů + cementovláknitá deska cetris tl. 22 mm

VYBAVENÍ KONTEJNERU:

- 3x WC kabina - systémová z HPL desek na nožičkách, dveře 625/2000 mm
- 2x pisoár keramický
- 1x umyvadlo pro bezbariérovou kabinu
- 1x klozet pro bezabrieřovou kabinu
- 2x umyvadlo š. 500 mm keramické, stojánková baterie + 5l ohříváč teplé vody
- 3x kovové zrcadlo
- 3x sanitární okno 700x700 mm, sanitární zasklení
- 2x ocelov plně venkovní dveře 800/2000 mm, kování klika-klika, cylindrický zámek, ocelová záruběň s celoobvodovým třístranným těsněním, křídlo dveří z oboustran pozinkovaný a lakovaný plech
- 3x ventilátor přes strop 190 m3/h
- 2x teplovzdušný ventilátor 2kW
- 3x jednoduché přísazené trubcové světlo - zářivka 1x 36 W
- bezbariérové wc musí spňovat všechny požadavky dané vyhláškou č.398/2009 Sb.

Elektroinstalace: rozvod ve stěnách a ve stropu

- přívod / výstup 400V / 32 A
- elektro rozvaděč 1x 10A, 2x 16A, FI 25A
- LED osvětlení páskem po obvodu celého kontejneru u horní hrany stěny, bude svítit dolů


ZESILUJÍCÍ PROFILY: umístění standardních (rohových) zesilujících profilů a zesilujících profilů pro kotvení vnitřního vybavení a atypických prvků (okenice, průběžné pulty) je na dodavateli kontejneru osvětlení páskem po obvodu celého kontejneru u horní hrany stěn, pásek bude svítit směrem dolů

DVEŘNÍ KOVÁNÍ - požadavky:

- dveře na bezbariérové WC budou mít eurozámek
- vstupní dveře na dámské a pánské WC budou mít ve výšce 1,0 m mincový zámek
- zámky bude možné v případě potřeby otevřít z vnější strany

LEGENDA MÍSTNOSTÍ:

OZN.	ÚČEL MÍSTNOSTI	m²	PODLAHA	STĚNY	STROP
3.01	BEZBARIÉROVÉ WC	4,0	PVC, LEPENÁ	LAMINÁT	LAMINÁT
3.02	WC ŽENY	4,2	PVC, LEPENÁ	LAMINÁT	LAMINÁT
3.03	WC MUŽI	4,6	PVC, LEPENÁ	LAMINÁT	LAMINÁT

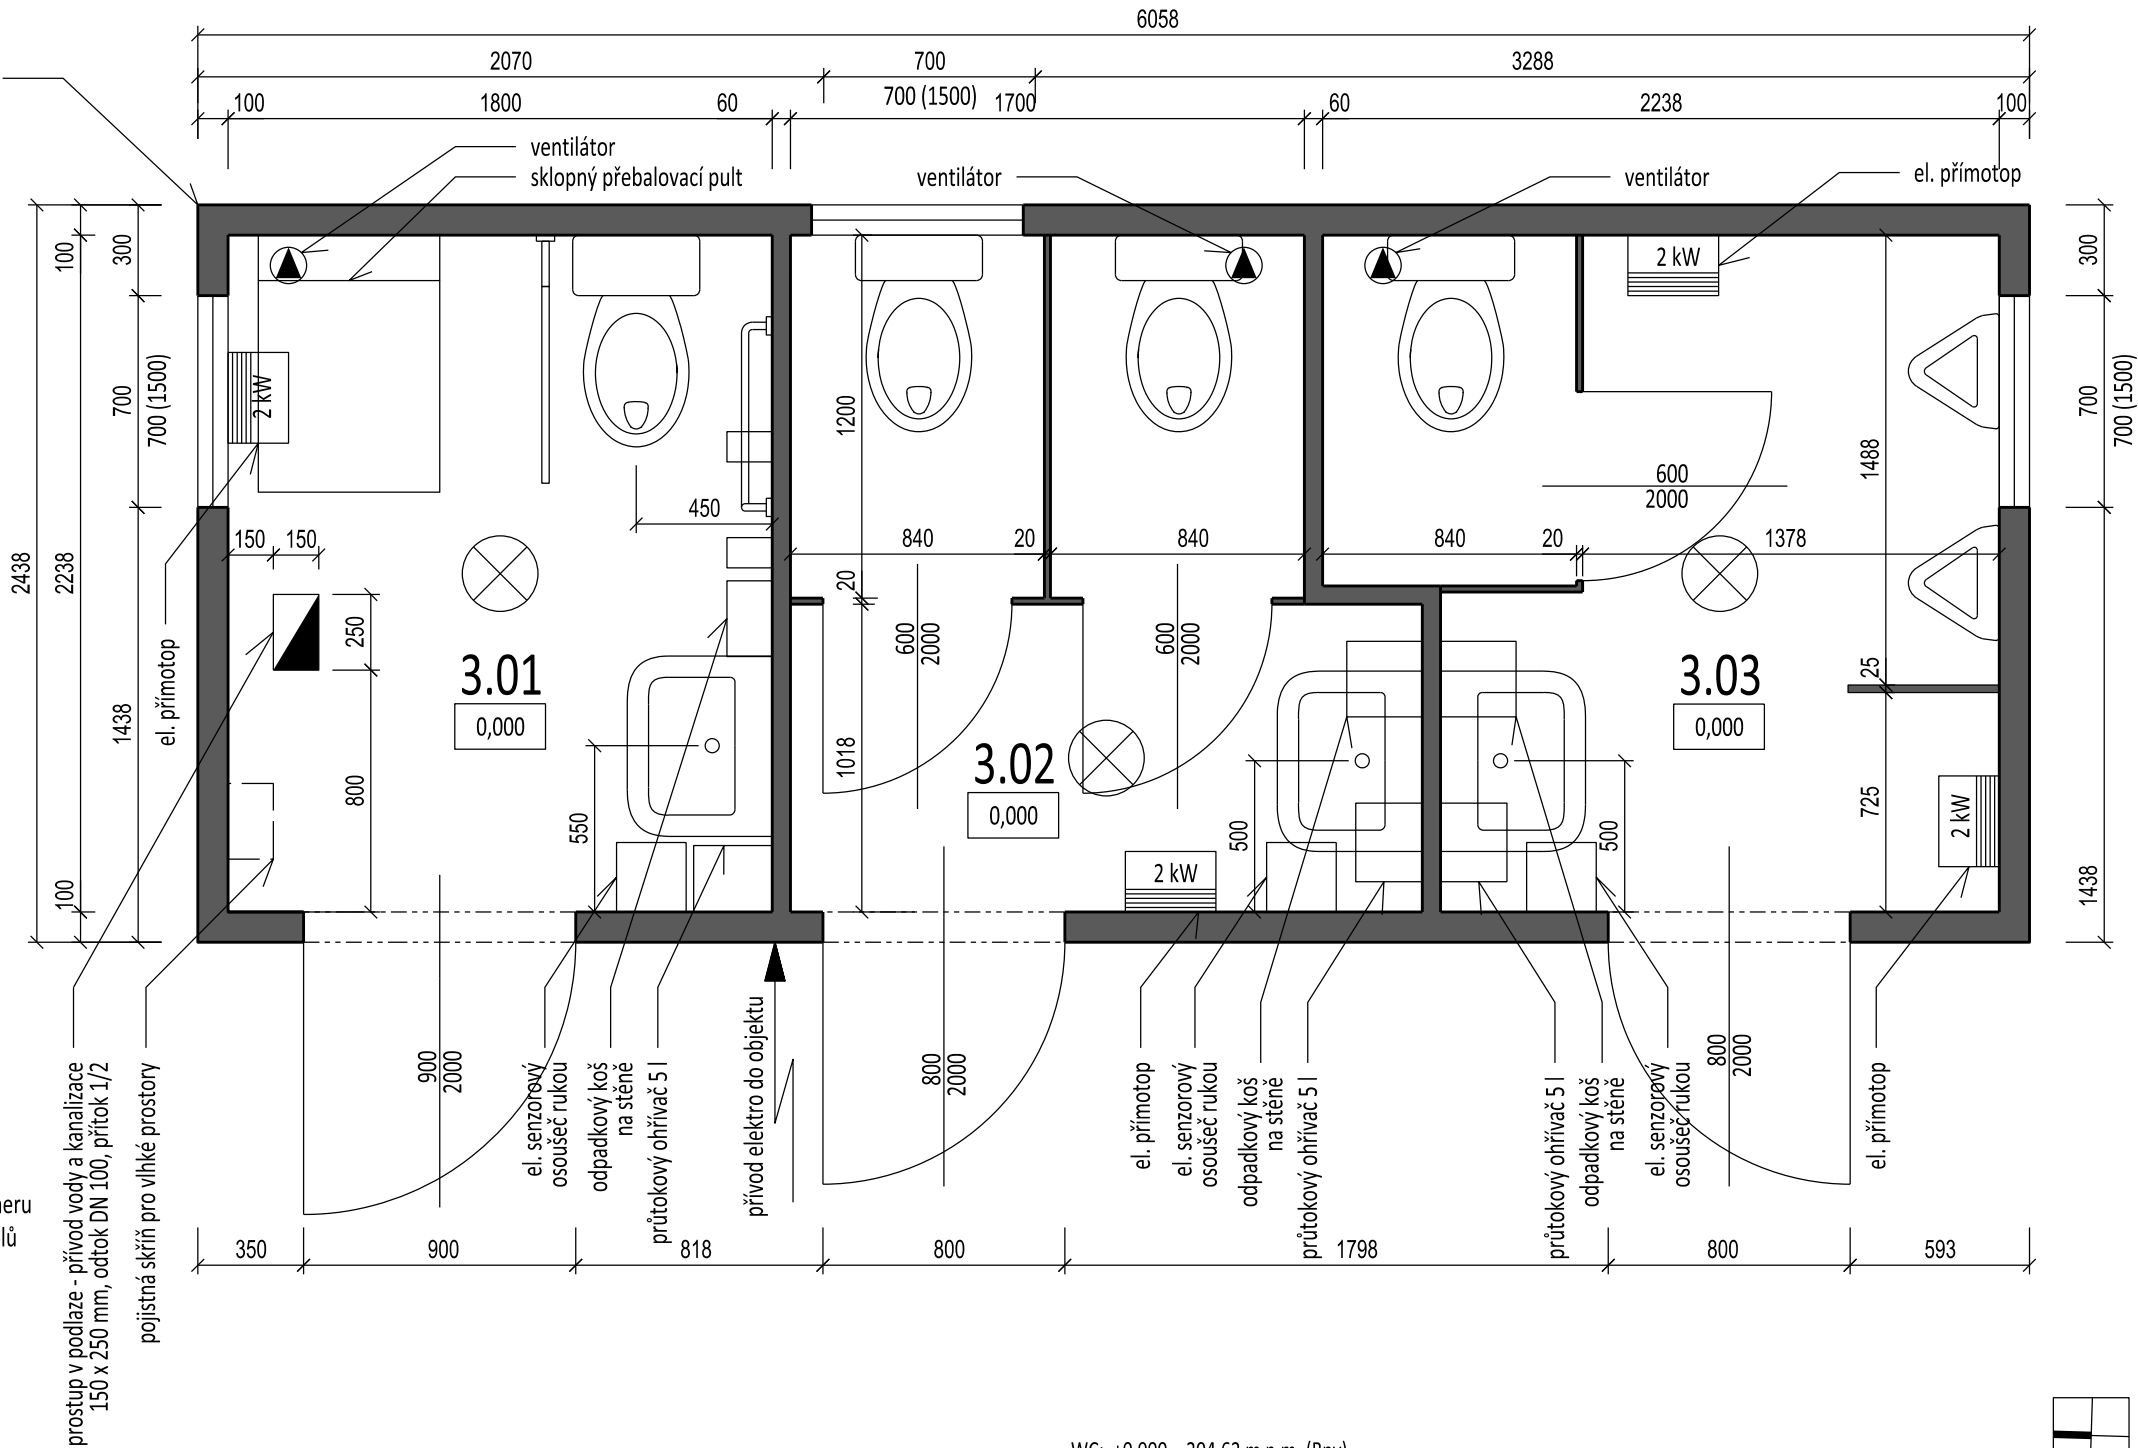

WC: +0,000 = 204,62 m n.m. (Bpv)



Fišer Shromáždilová architekti Anenská 2, 602 00 Brno	zodpovědný projektant: Ing. arch. Kristýna Shromáždilová, ČKA 03 690, m: +420 728 749 853	
	autor návrhu:	Ing. arch. Lukáš Fišer, Ing. arch. Kristýna Shromáždilová
	vypracoval:	Ing. arch. Lukáš Fišer, Ing. arch. Kristýna Shromáždilová
akce: ÚPRAVA VEŘEJNÉHO PROSTORU PŘI MENDLOVĚ NÁMĚSTÍ - ČÁST PARK p.č. 806/1, 806/2, 791/1 v k.ú. Staré Brno		paré č.:
objednatel:	Statutární město Brno, MČ Brno - střed, Dominikánské nám. 2, 601 69 Brno	stupeň: PP
část:	SO 04 ZÁZEMÍ PARKU - WC, KAVÁRNA, SKLAD	datum: 8 / 2017
název: WC - PŮDORYS		měřítko: označení: 1:25 D.4.10