


KONTEJNER SKLAD

VNĚJŠÍ ROZMĚRY KONTEJNERU: 2440 x 6060 mm,
výška 2700 mm
VNITŘNÍ ROZMĚRY KONTEJNERU: 2240 x 3190 mm,
světlá výška 2300 mm
NOSNÁ KONSTRUKCE: svařovaný ocelový rám
z žárově zinkovaných profilů, opatřený vrchní
akrylátovou dvousložkovou barvou
TEPELNÁ IZOLACE: minerální vata: ve stěnách tl. 80 mm,
ve střeše tl. 200 mm, v podlaze 80 mm
VNĚJŠÍ OBLOŽENÍ STĚN: pozinkovaný profilovaný plech
tl. 0,55 mm, nátěr barva
INTERIÉROVÉ OBLOŽENÍ STĚN: laminovaná dřevotříska
tl. 10 mm, bílá barva
PODLAHA V INTERIÉRU: konstrukce z ocelového rámu
z žebřinových pozinkovaných profilů + cementovláknitá
deska cetris
tl. 22 mm
PODLAHA V EXTERIÉRU: terasová rýhovaná prkna
118X26 mm borovice
PODHLÉD V EXTERIÉRU: voděodolná překližka, červený nástřik
OTOČNÉ STĚNY: ocelová konstrukce žárově zinkovaná
krytá voděodolnou překližkou (lakovaná, perforovaná)

VYBAVENÍ KONTEJNERU:

- 1x výlevka
- 1 x ocelové plné venkovní dveře 800/2000 mm,
kování klika-klika, cylindrický zámek bezpečnostní,
ocelová záruběň s celoobvodovým třístranným těsněním,
křídlo dveří z oboustran pozinkovaný
a lakovaný plech
- 1x ventilátor přes strop 190 m3/h
- 2x teplovzdušný ventilátor 2kW
- 1x jednoduché přisazené trubicové světlo - zářivka 1x 36 W

Elektroinstalace: rozvod ve stěnách a ve stropu
- přívod / výstup 400V / 32 A
- elektro rozvaděč 1x 10A, 2x 16A, FI 25A
- LED osvětlenípáskem po obvodu celého kontejneru
u horní hrany stěn, bude svítit dolů

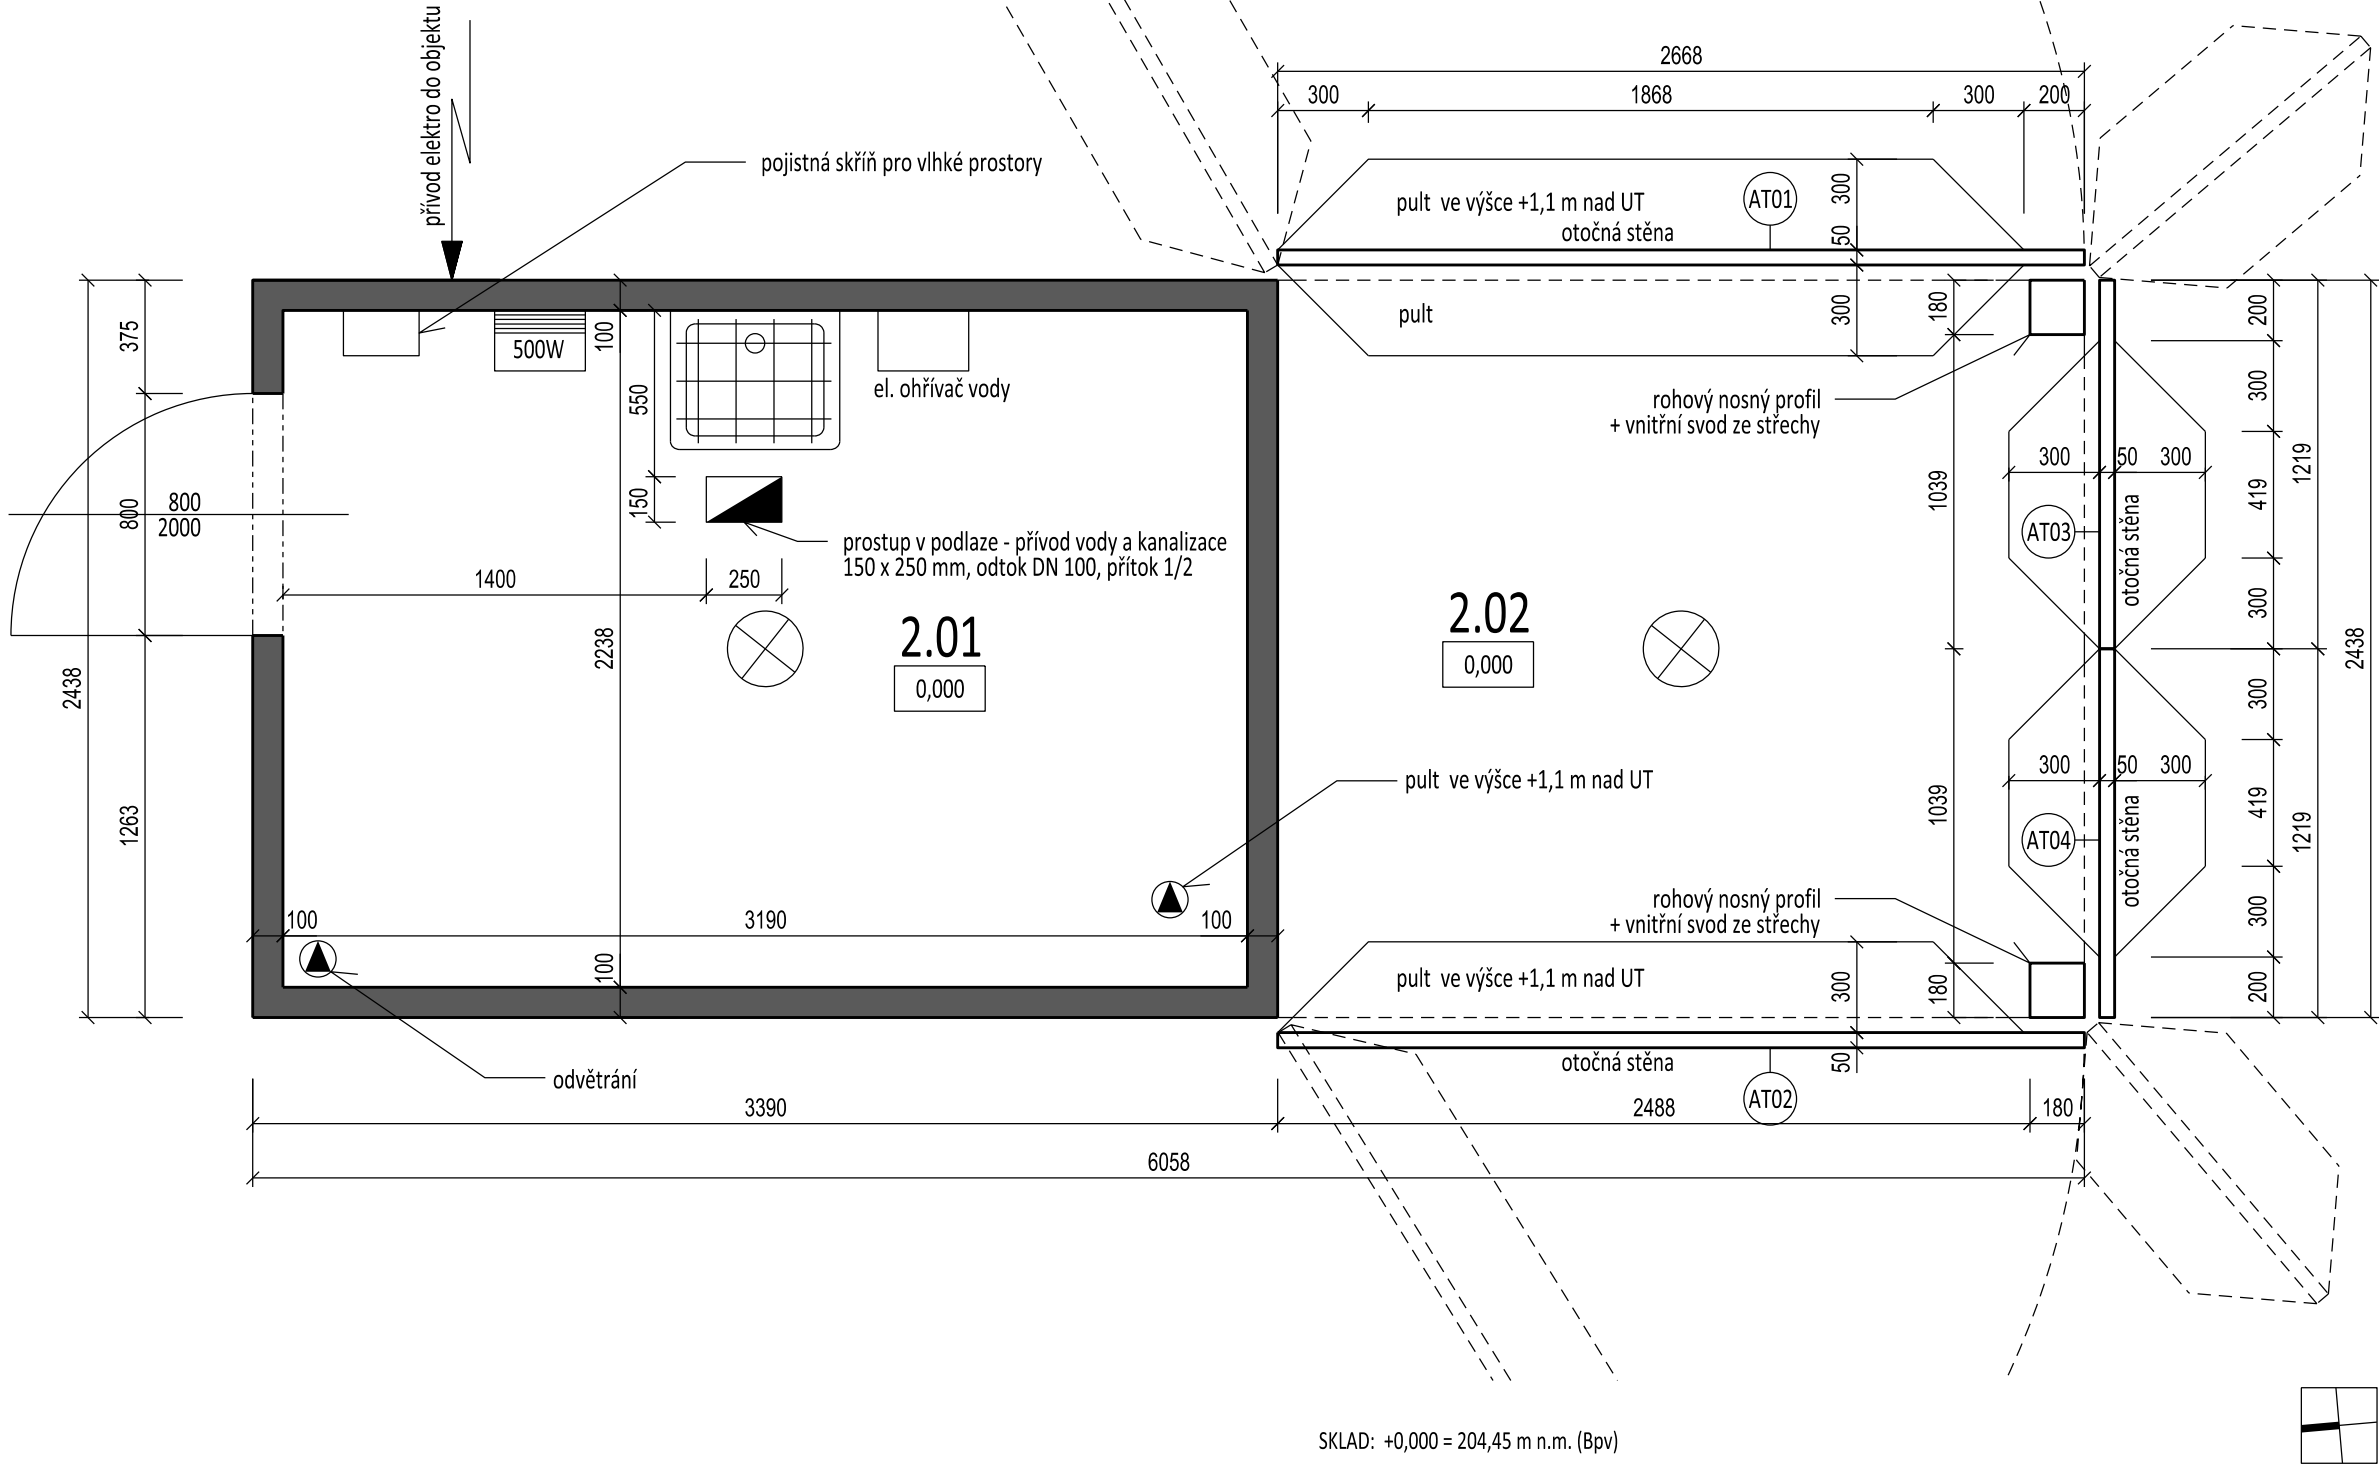

SKLAD: +0,000 = 204,45 m n.m. (Bpv)

LEGENDA MÍSTNOSTÍ:

OZN.	ÚČEL MÍSTNOSTI	m²	PODLAHA	STĚNY	STROP
2.01	SKLAD	7,2	PVC, LEPENÁ	LAMINÁT	LAMINÁT
2.02	PŘÍSTŘEŠEK	6,5	TERASOVÁ RÝHOVANÁ PRKNA 118x26 BOROVICE	---	VODĚODOLNÁ PŘEKLIŽKA

ZESILUJÍCÍ PROFILY: umístění standardních (rohových) zesilujících profilů a zesilujících profilů pro
kotvení vnitřního vybavení a atypických prvků (okenice, průběžné pulty) je na dodavateli kontejneru
osvětlení páskem po obvodu celého kontejneru u horní hrany stěn, pásek bude svítit směrem dolů

Fišer Shromáždilová architekti Anenská 2, 602 00 Brno	zodpovědný projektant: Ing. arch. Kristýna Shromáždilová, ČKA 03 690, m: +420 728 749 853	
	autor návrhu: Ing. arch. Lukáš Fišer, Ing. arch. Kristýna Shromáždilová	
	vypracoval: Ing. arch. Lukáš Fišer, Ing. arch. Kristýna Shromáždilová	
akce:	ÚPRAVA VEŘEJNÉHO PROSTORU PŘI MENDLOVĚ NÁMĚSTÍ - ČÁST PARK p.č. 806/1, 806/2, 791/1 v k.ú. Staré Brno	paré č.:
objednatel:	Statutární město Brno, MČ Brno - střed, Dominikánské nám. 2, 601 69 Brno	stupeň: PP
část:	SO 04 ZÁZEMÍ PARKU - WC, KAVÁRNA, SKLAD	datum: 8 / 2017
název:	SKLAD - PŮDORYS	
		měřítko: označení: 1:25 D.4.7