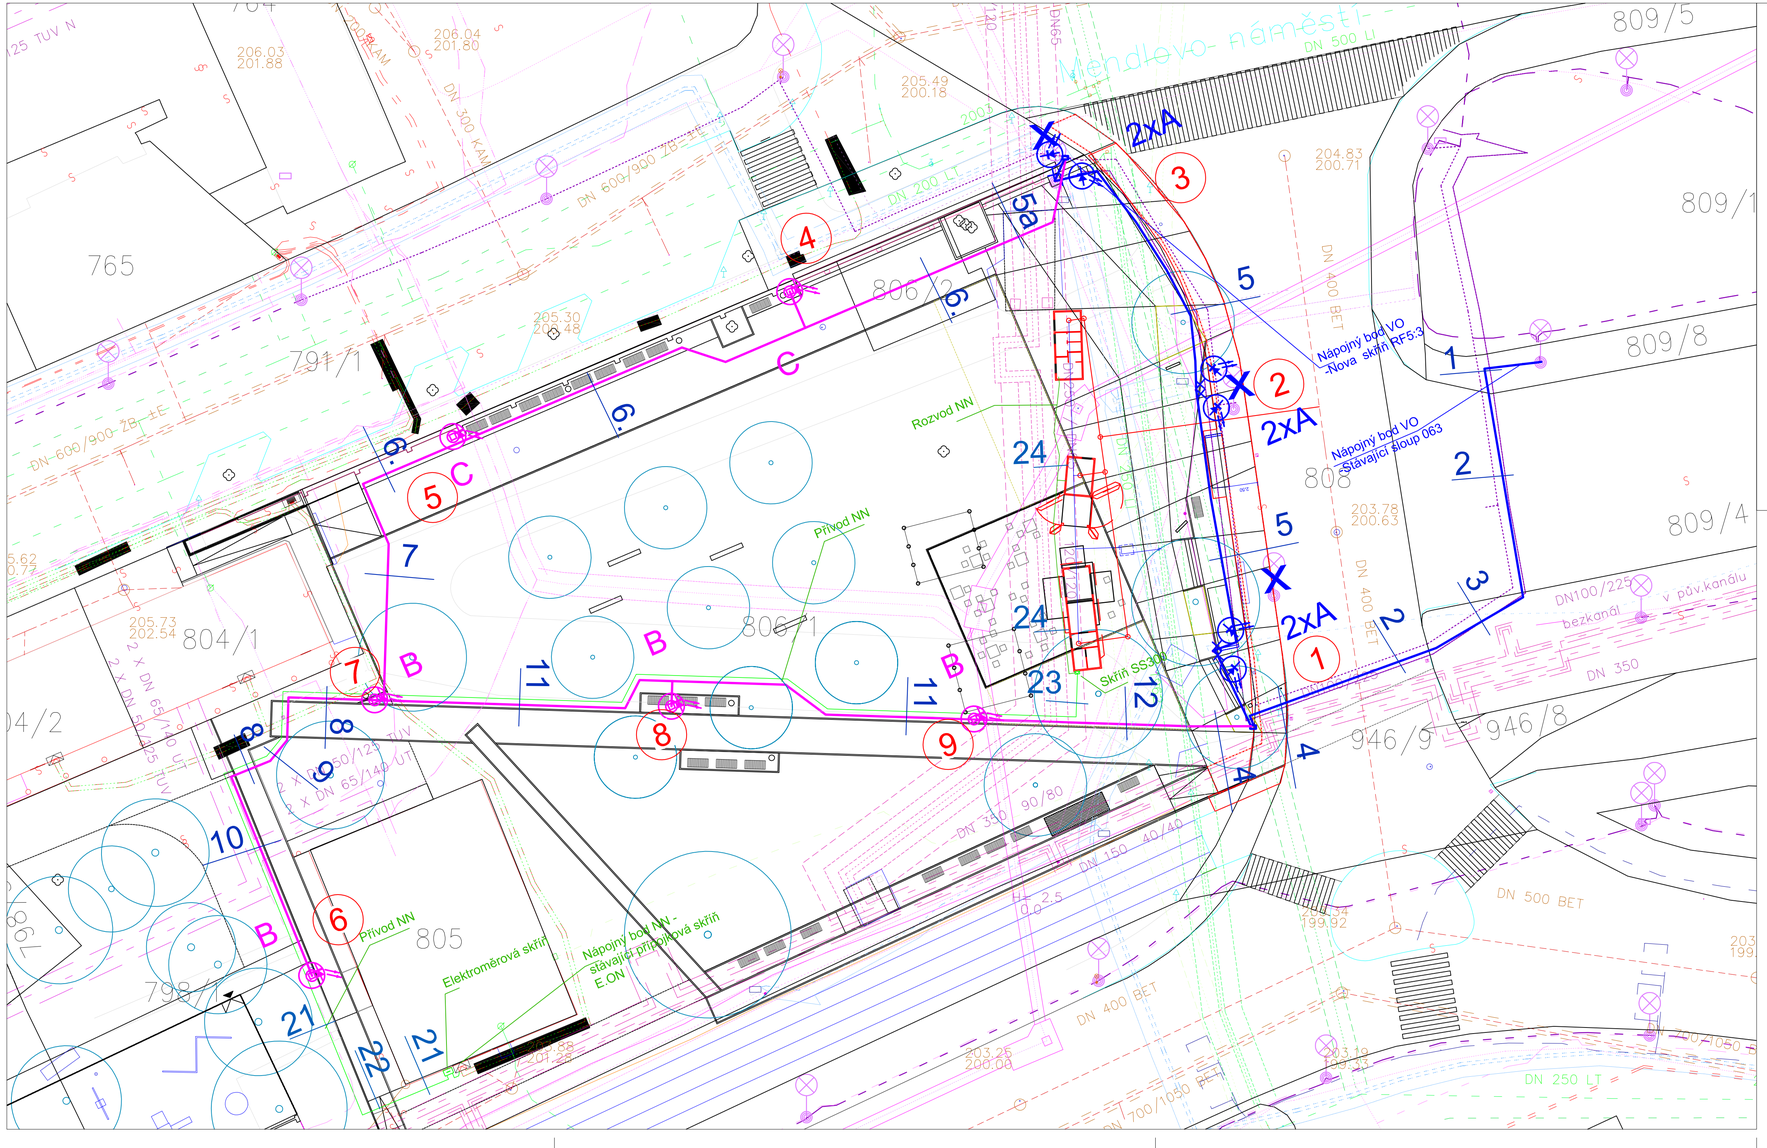

Řešené území zahrnuje pozemky k. ú. Staré Brno (okres Brno-město) k. č.: 806/1, 806.2, 798/1, 799/1
Souřadnicový systém: S-JTSK
Výškový systém: Bpv 204,52 = ±0,00

INVESTOR :	STATUTÁRNÍ MĚSTO BRNO - městská část Brno - střed	
SÍDLO:	Dominikánské nám. 2, 601 69 Brno	IČO: 44 99 27 85 DIČ: CZ 44 99 27 85
AKCE :	ÚPRAVA VEŘEJNÉHO PROSTORU MEZI ULICEMI VÝSTAVNÍ - VELETRŽNÍ PŘI MENDLOVĚ NÁMĚSTÍ ČÁST PARK A ČÁST VNITROBLOK	
STUPEŇ :	DOKUMENTACE PRO PROVEDENÍ STAVBY	DATUM: 07/2017
PROJEKT :	ATELIÉR ZAHRADNÍ A KRAJINÁŘSKÉ ARCHITEKTURY ZDENĚK SENDLER Ateliér: Opletalova 6, 602 00 Brno	

ČÁST DOKUMENTACE : SO 09 VEŘEJNÉ OSVĚTLENÍ - PŘELOŽKA
SO 10 VEŘEJNÉ OSVĚTLENÍ PARKU

ZPRACOVATEL ČÁSTI: ELEKTRO	ZODPOVĚDNÝ PROJEKTANT :	RAZÍTKO	PARÉ
PK SKLENÁŘ s.r.o. Projektové práce elektro Tomešova 1, 602 00 Brno Tel/fax.: 543 233 966,7 e-mail: info@pksklenar.cz web: pksklenar.cz IČO: 25550101	Ing.JIŘÍ SKLENÁŘ VYPRACOVAL: Ing.JIŘÍ SKLENÁŘ		

VÝKRES : Situace VO - 1:250 — D09.2.