


| | | | |
|--------------------|------------|------|------|
| KATASTRY | STARÉ BRNO | | |
| PARCELNÍ ČÍSLA | 806/1 | | |
| DRUH POVrchU | DLAŽBA | | |
| VZDÁLENOSTI ŠACHET | 0.50 | 2.57 | 4.48 |
| OZNAČENÍ ŠACHET | VŠ T-KUS | | |

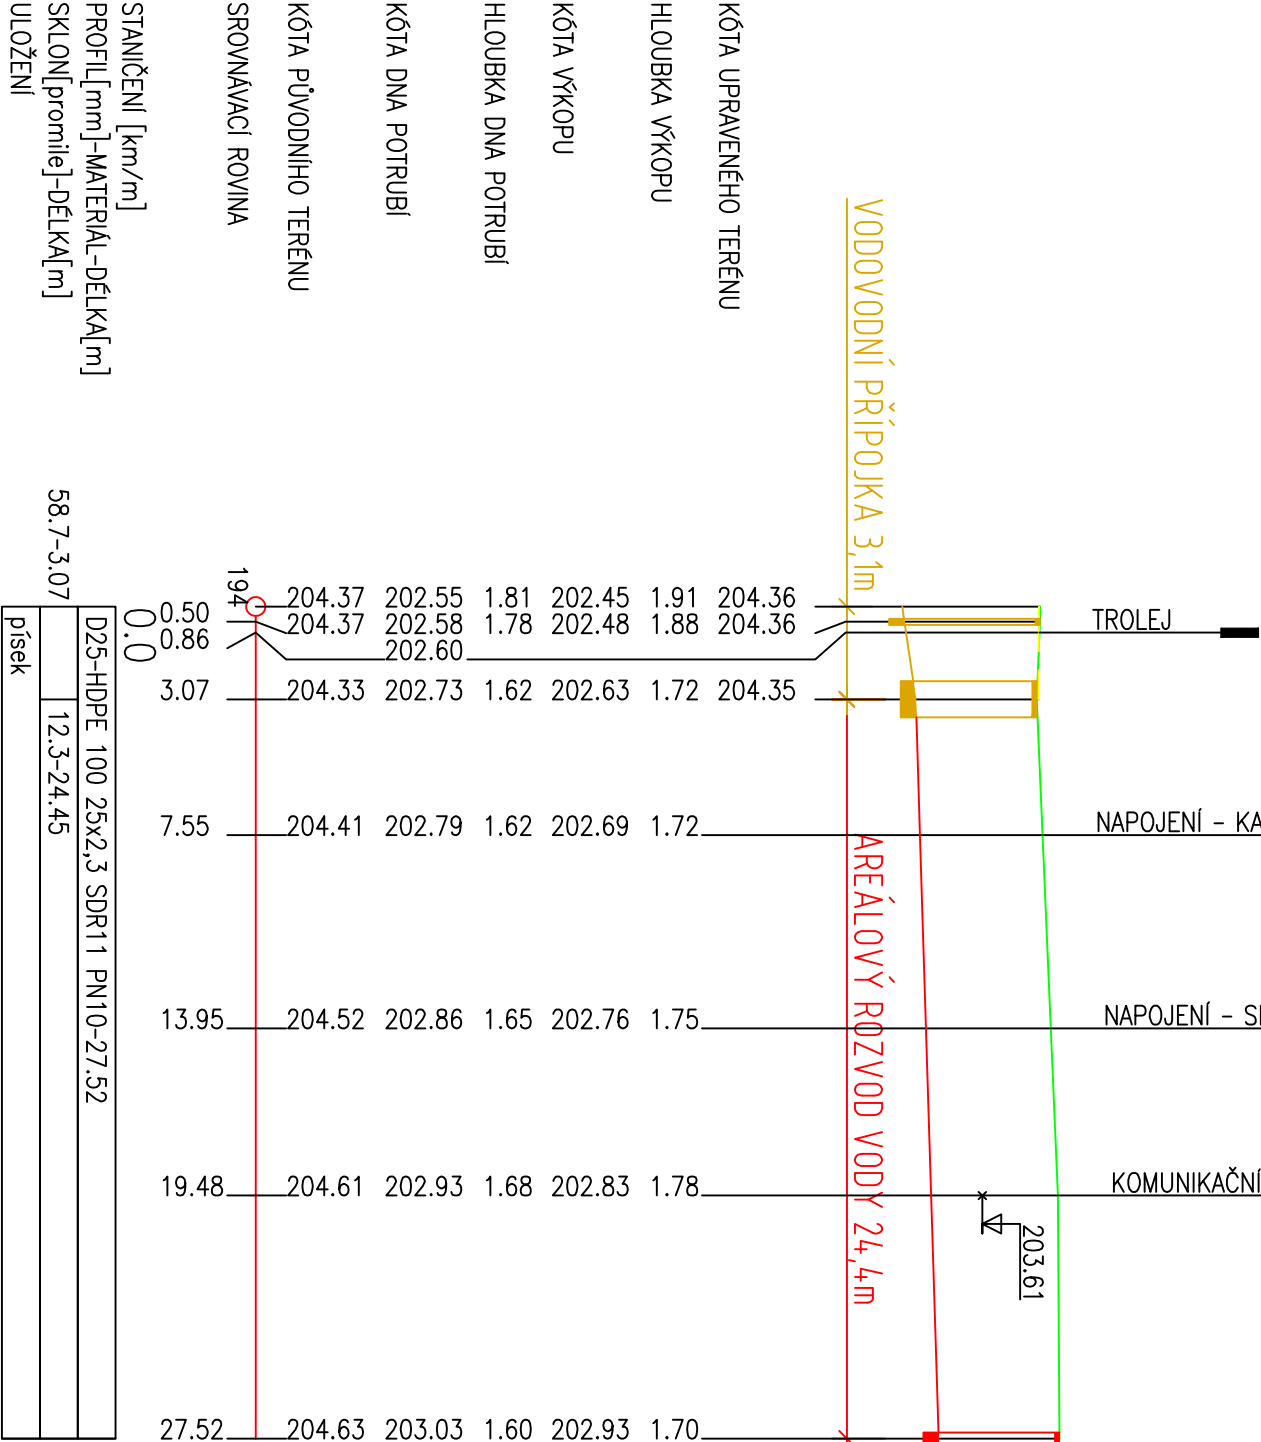

MĚŘITKA 1:250/100

VODOVOD



(n)
(1) TABULKA VYSVĚTLIVEK
NAPOJENÍ - KAVÁRNA

| | | | | | |
|---------------------|---------------|---------------|------------------|------------------------------|---|
| KRAJ | | Jihomoravský | VYPRACOVAL | Ing. Michal Patocka | Ing. Michal Patocka IČ: 74350323 Tomešova 563/2b, 602 00 Brno tel.: 602 602 390 e-mail: mitchal@patocka.net |
| K.Ú. | | Staré Brno | KONTROLA | Mgr. Ing. Lucie Radlová, Dis | |
| KOORD. A VÝŠK. SYS. | | JTSK / B.p.v. | ZODP. PROJEKTANT | Ing. Zdeněk Sender | |
| INVESTOR | | | | | STATUTÁRNÍ MÍSTO BRNO - městská část Brno - střed, Dominikánské nám. 2, 601 69 Brno |
| AKCE | | | | | ÚPRAVA VEREJNÉHO PROSTORU MEZI ULICEMI VÝSTAVNÍ - VELETRŽNÍ PŘI MENDLOVĚ NÁMĚSTÍ ČÁST PARK A ČÁST VNITROBLOK |
| ČÁST PD | | | | | D13 - SO 13 - AREÁLOVÝ ROZVOD VODY |
| OBSAH | MĚŘITKO | | | | 03_P 20170829 |
| | REVIZE | | | | 03_P 20170829 |
| | OZN. PŘÍLOHY: | | | | 03a |
| | FORMÁT | | | | 244 |