



PŮDORYS PRŮJEZDU
STÁVAJÍCÍ STAV
M 1:50

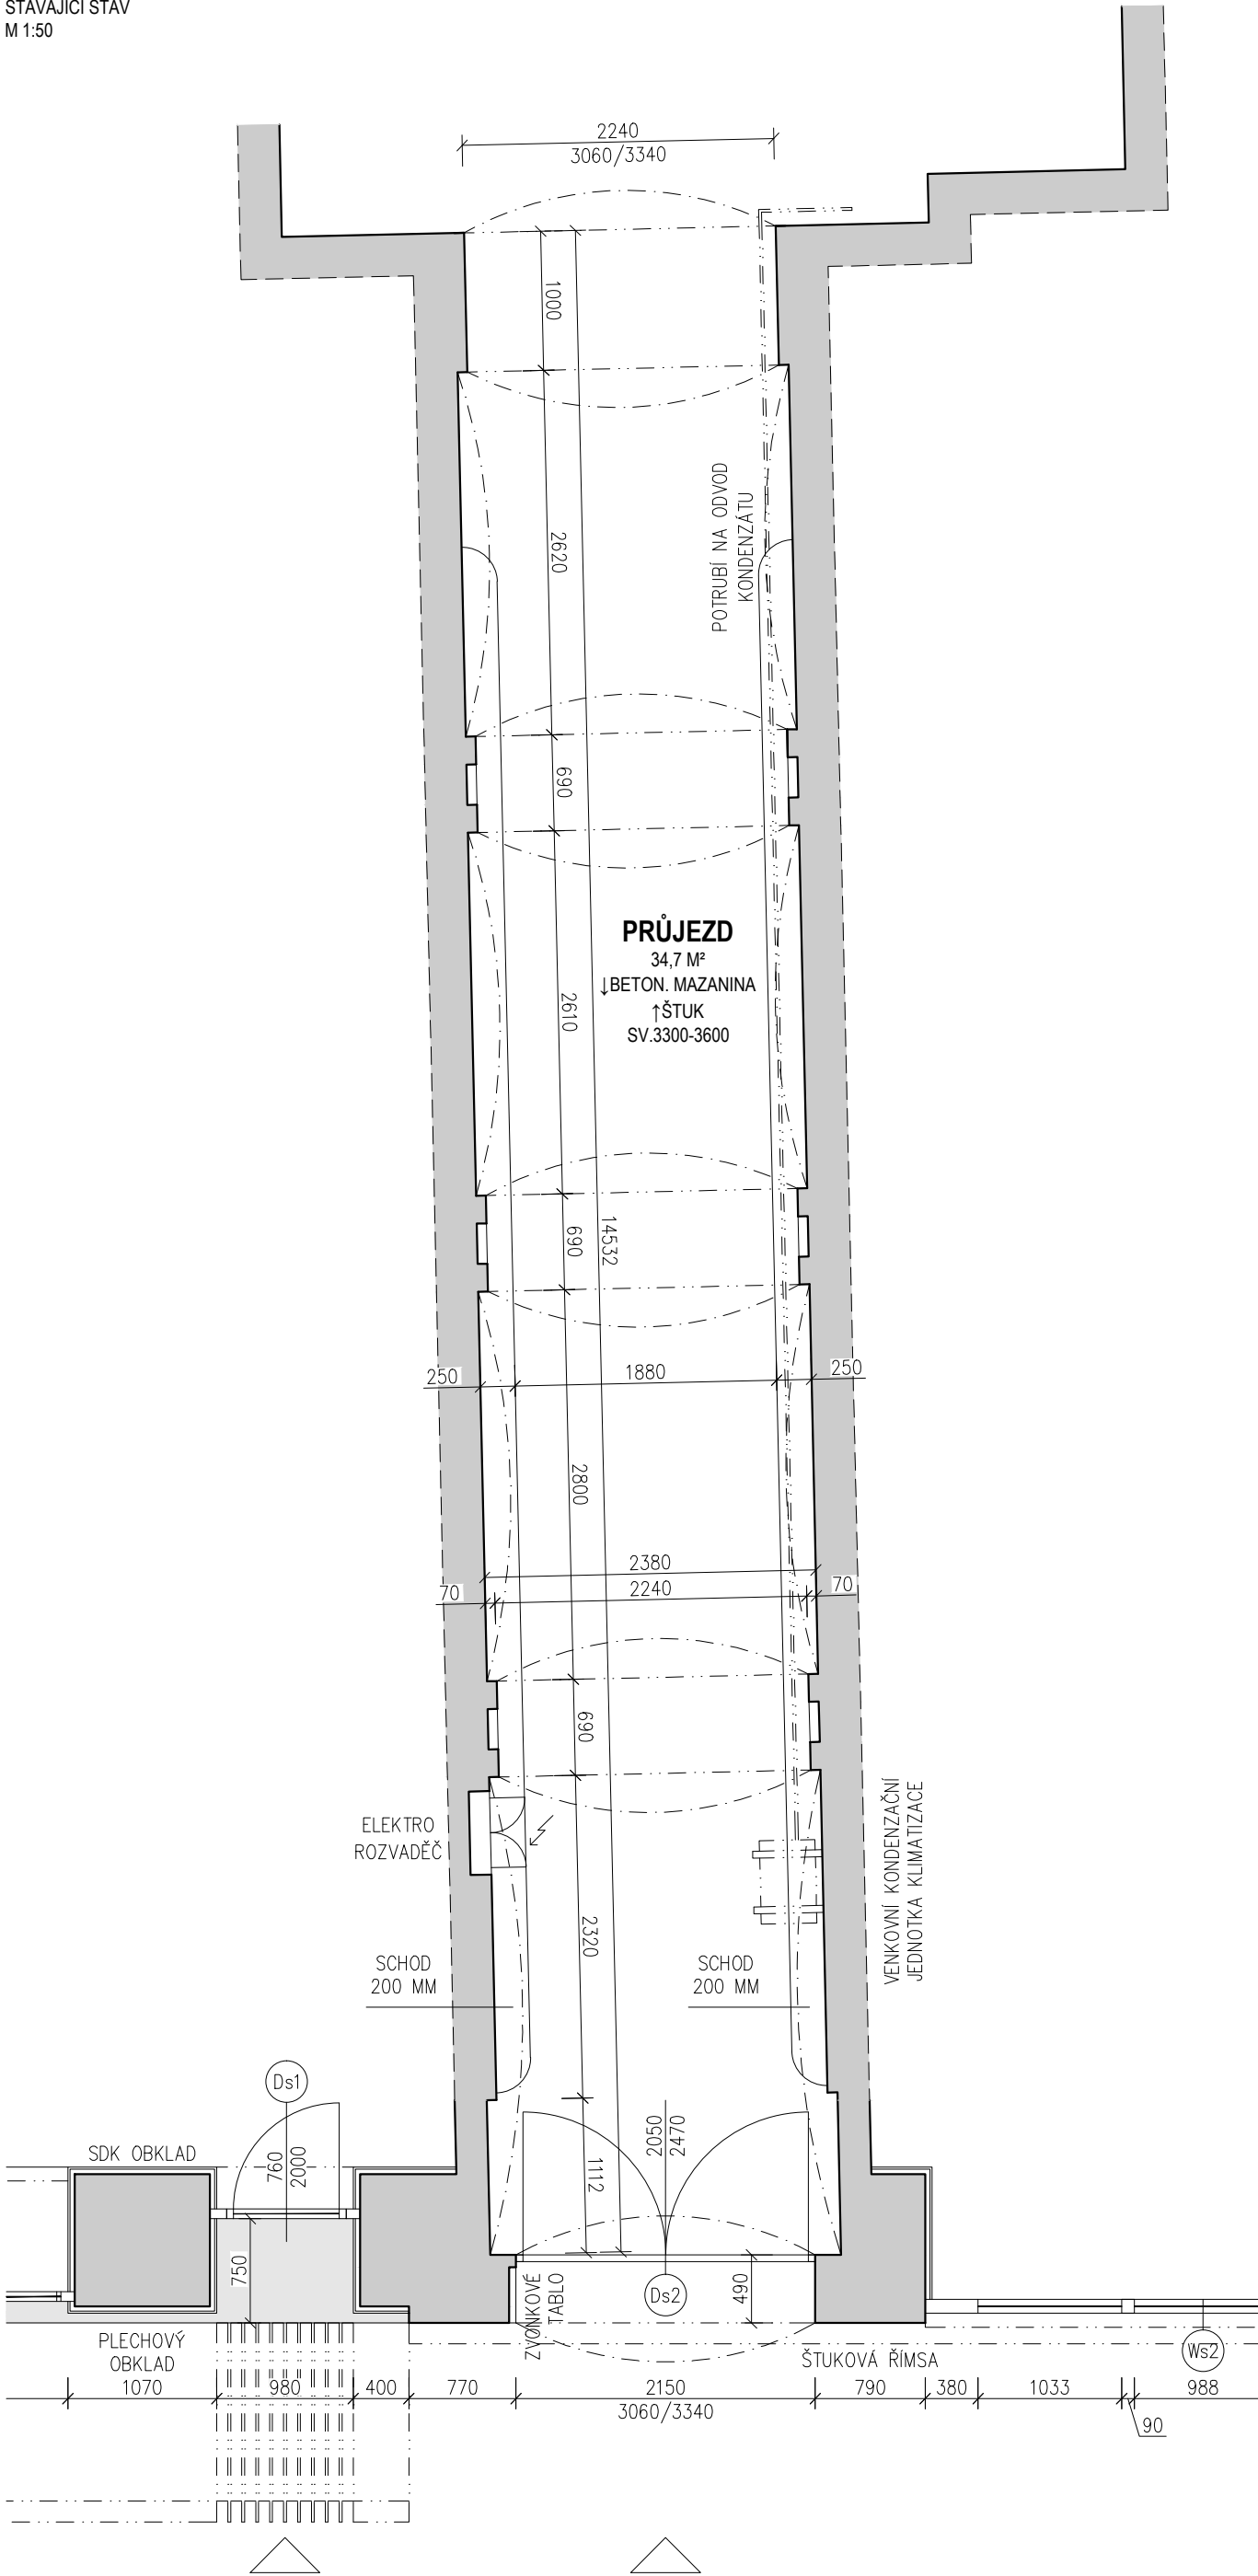

PŮDORYS FASÁDY
STÁVAJÍCÍ STAV
M 1:50

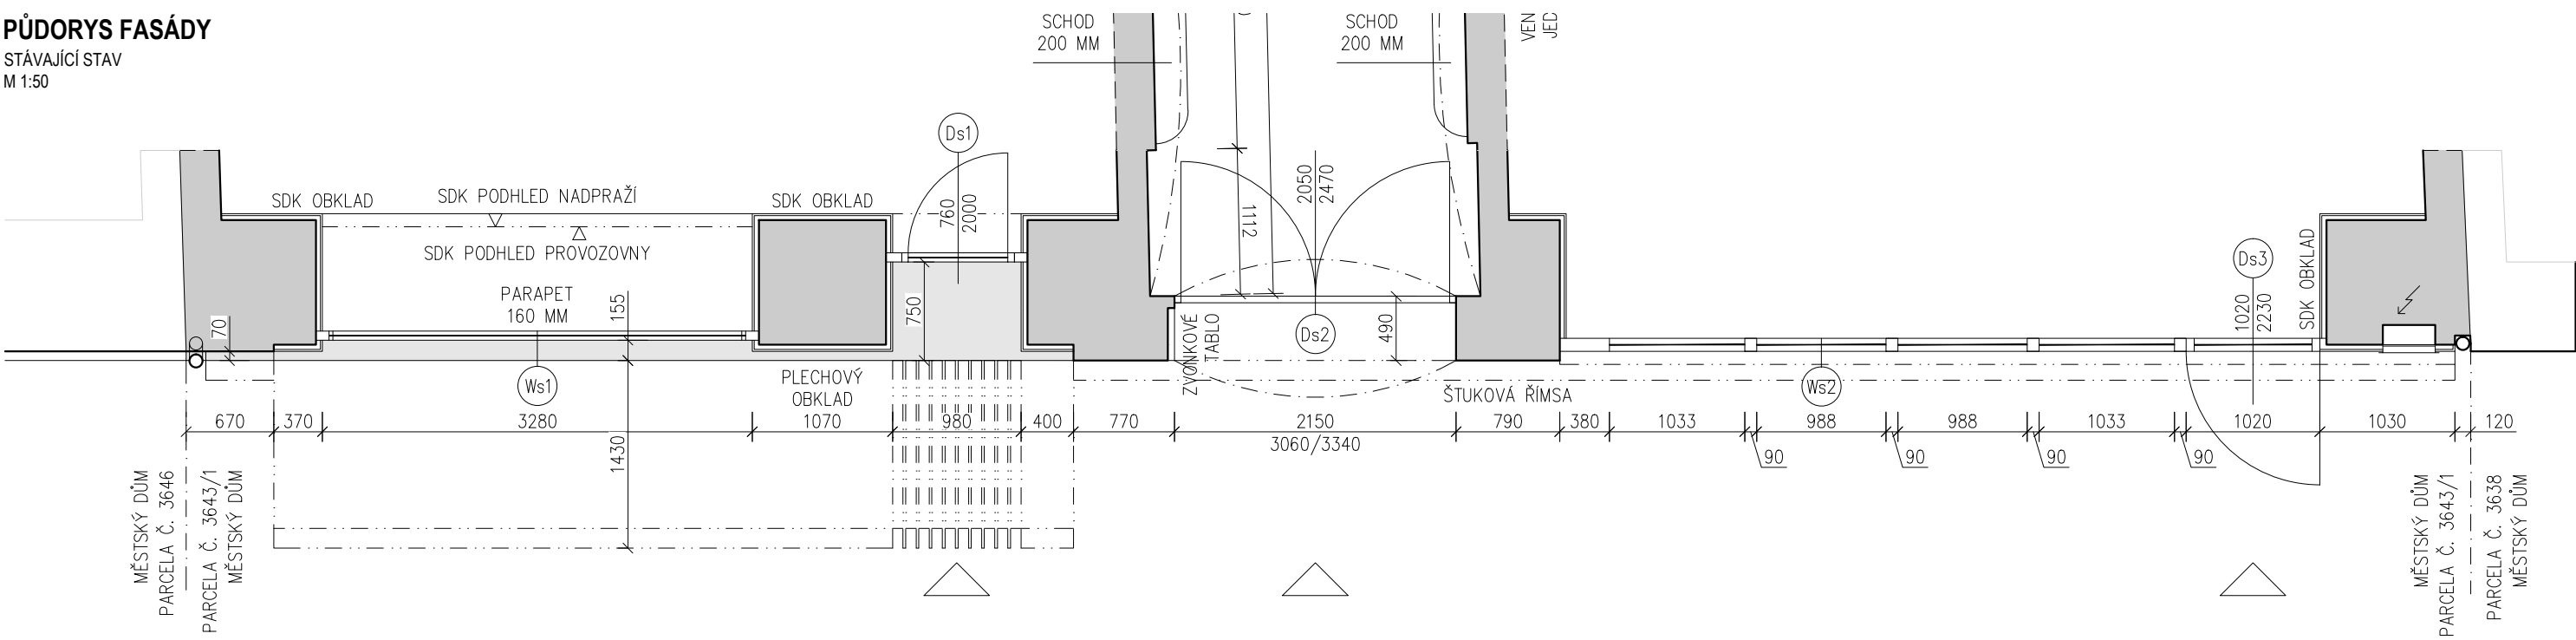

POHLED ZÁPADNÍ
STÁVAJÍCÍ STAV
M 1:50




LEGENDA KONSTRUKCÍ

STÁVAJÍCÍ KONSTRUKCE

LEGENDA POVRCHŮ

- KERAMICKÁ DLAŽBA, ODSTÍN ŠEDÁ
- FASÁDNÍ OMÍTKA, ODSTÍN SVĚTLÉ ŽLTÁ
- PLECHOVÝ OBKLAD FASÁDY A STŘÍŠKY, ODSTÍN TMAVÉ ZELENÁ
- PLECHOVÝ OBKLAD FASÁDY, ODSTÍN SVĚTLÉ ŠEDÁ

0,000 = 000,000 m n. m. B.p.v.		razítka a číslo paré	
 ATELIER TECL	ATELIER TECL s.r.o.	ZODPOVĚDNÝ PROJEKTANT	ING. ARCH. LUKÁŠ TECL
	GROHOVA 51	VEDOUČÍ PROJEKTU	ING. ARCH. LUKÁŠ TECL
	602 00 BRNO	ARCHITEKT	ING. ARCH. LUKÁŠ TECL
	+420 544 212 348	VYPRACOVAL	ING. ARCH. MARTIN DOLEŽEL
	www.ateliertec.cz	KONTROLOVAL	ING. ARCH. LUKÁŠ TECL
STAVEBNÍK: Statutární město Brno, městská část Brno-střed, Dominikánská 2, 601 69 Brno			
DOKUMENTACE PRO PROVÁDĚNÍ STAVBY			
NÁZEV A MÍSTO STAVBY			
OPRAVA PARTERU DOMU A NAVAZUJÍCÍCH PROSTOR - LIDICKÁ 8			
Lidická 1859/8, 602 00 Brno-střed, p.č. 3643/1, k.ú. Brno město			
OBJEKT	FORMÁT		
	DATUM	02/2017	
	STUPEŇ	DPS	
	ZAK. ČÍSLO	2016043	
ČÁST	MĚŘÍTKO	1:50	
NÁZEV DOKUMENTU	ČÍSLO PŘÍLOHY		
STÁVAJÍCÍ STAV - PŮDORYS A POHLED			
D.1.1.02			