



PŮDORYS PRŮJEZDU  
NÁVRH  
M 1:50

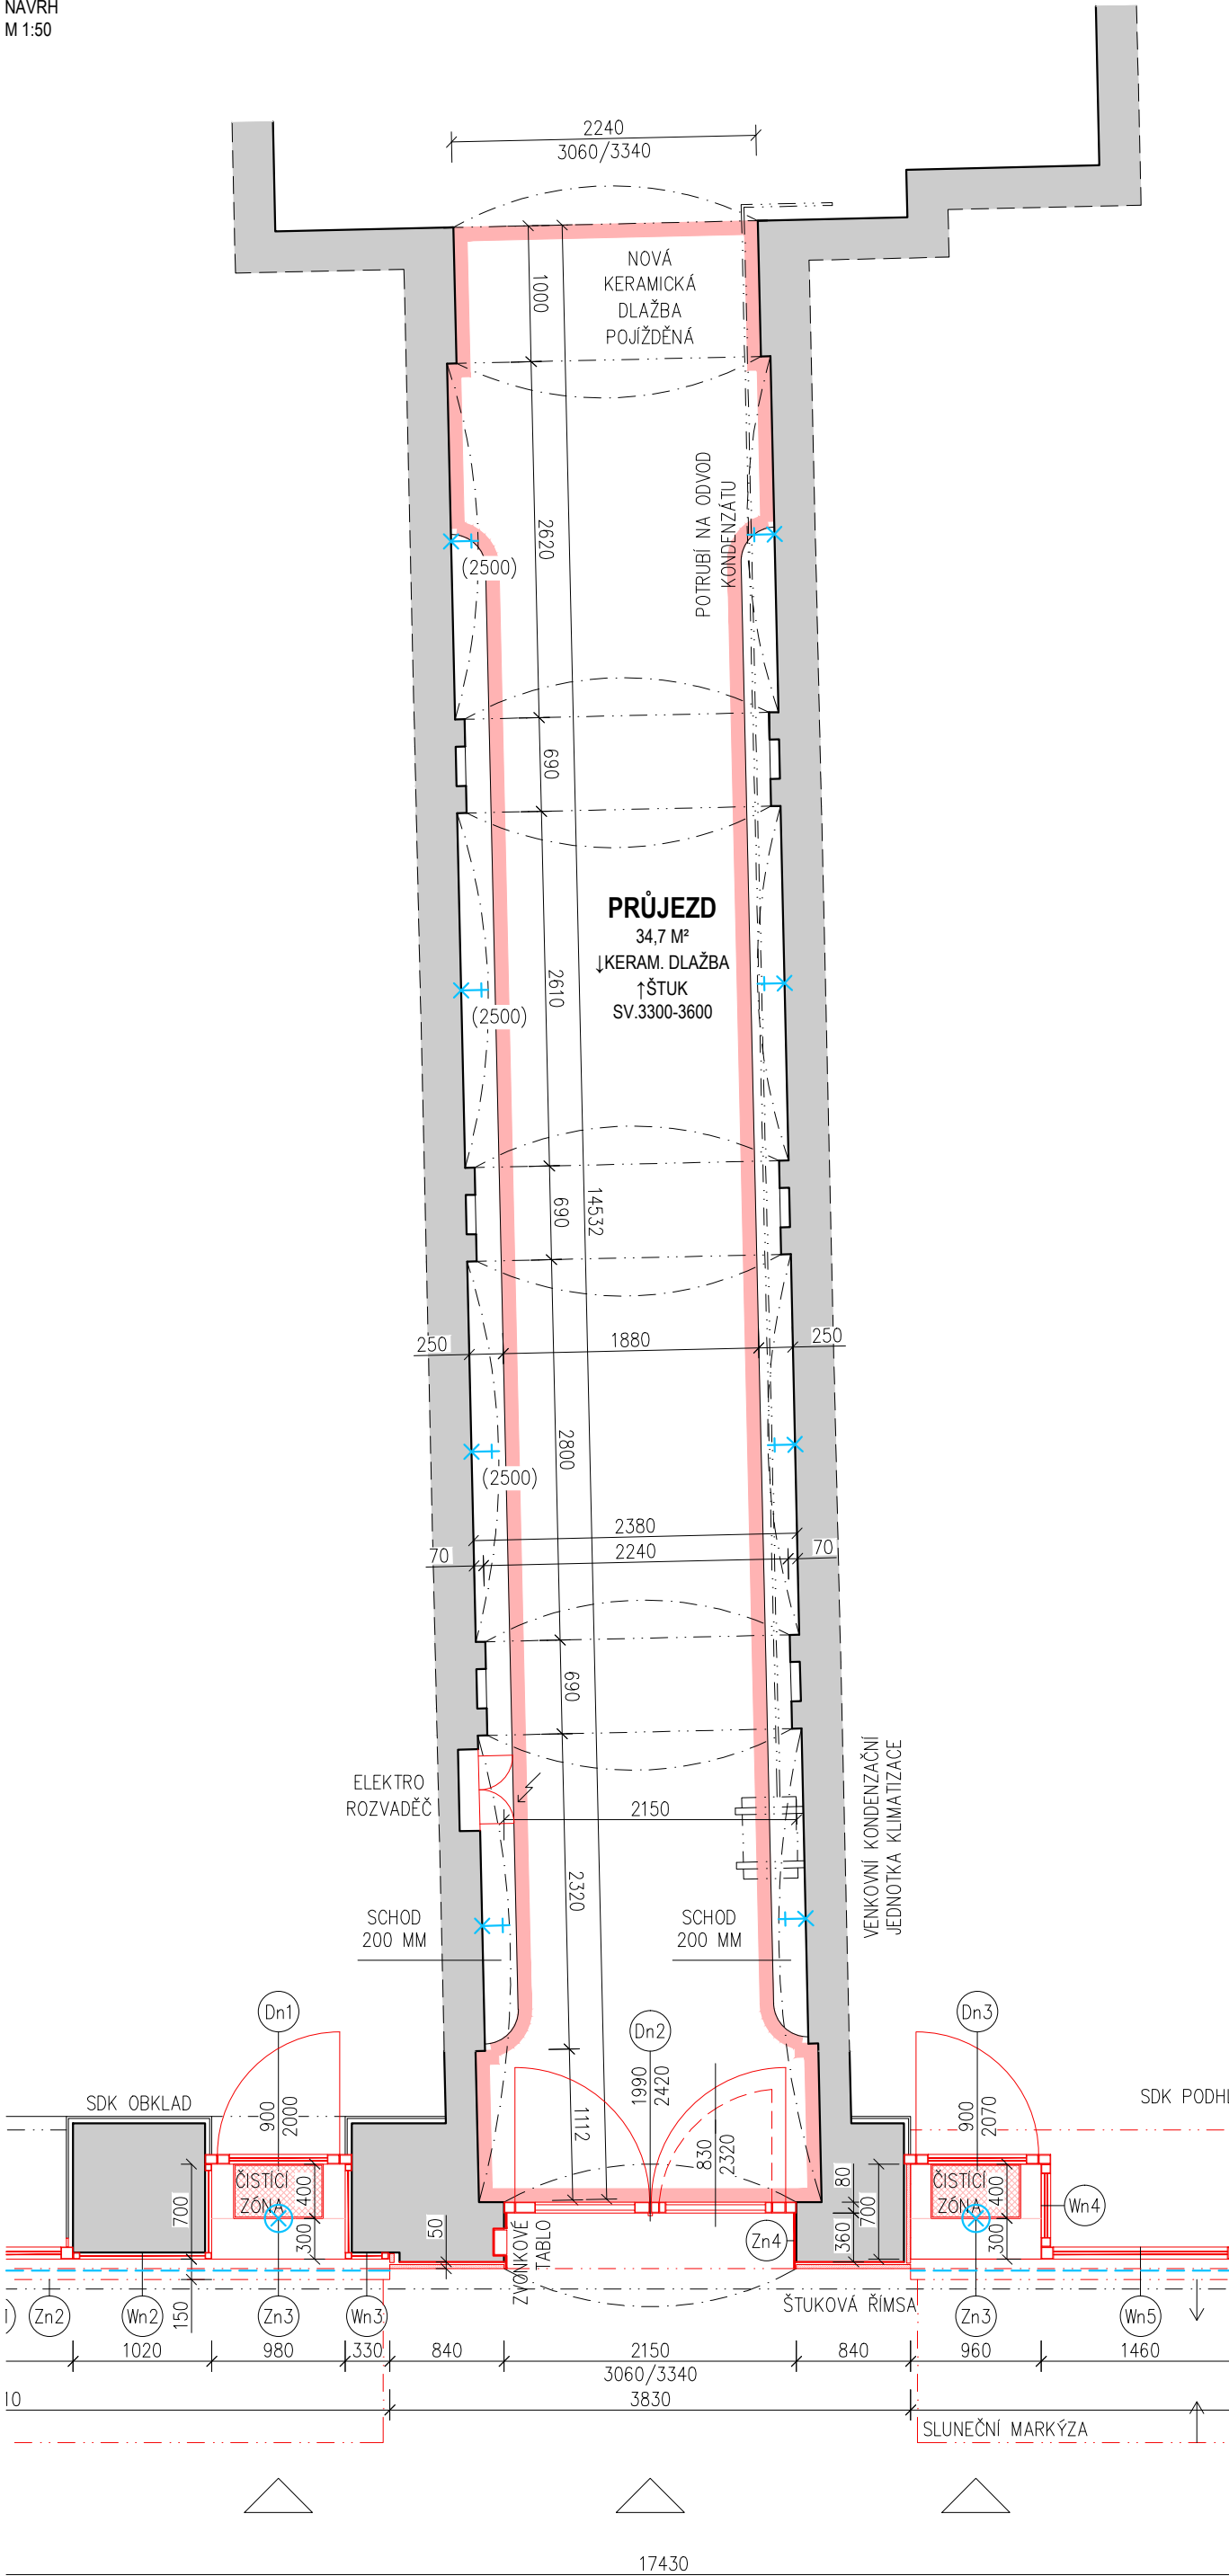

PŮDORYS FASÁDY  
NÁVRH  
M 1:50

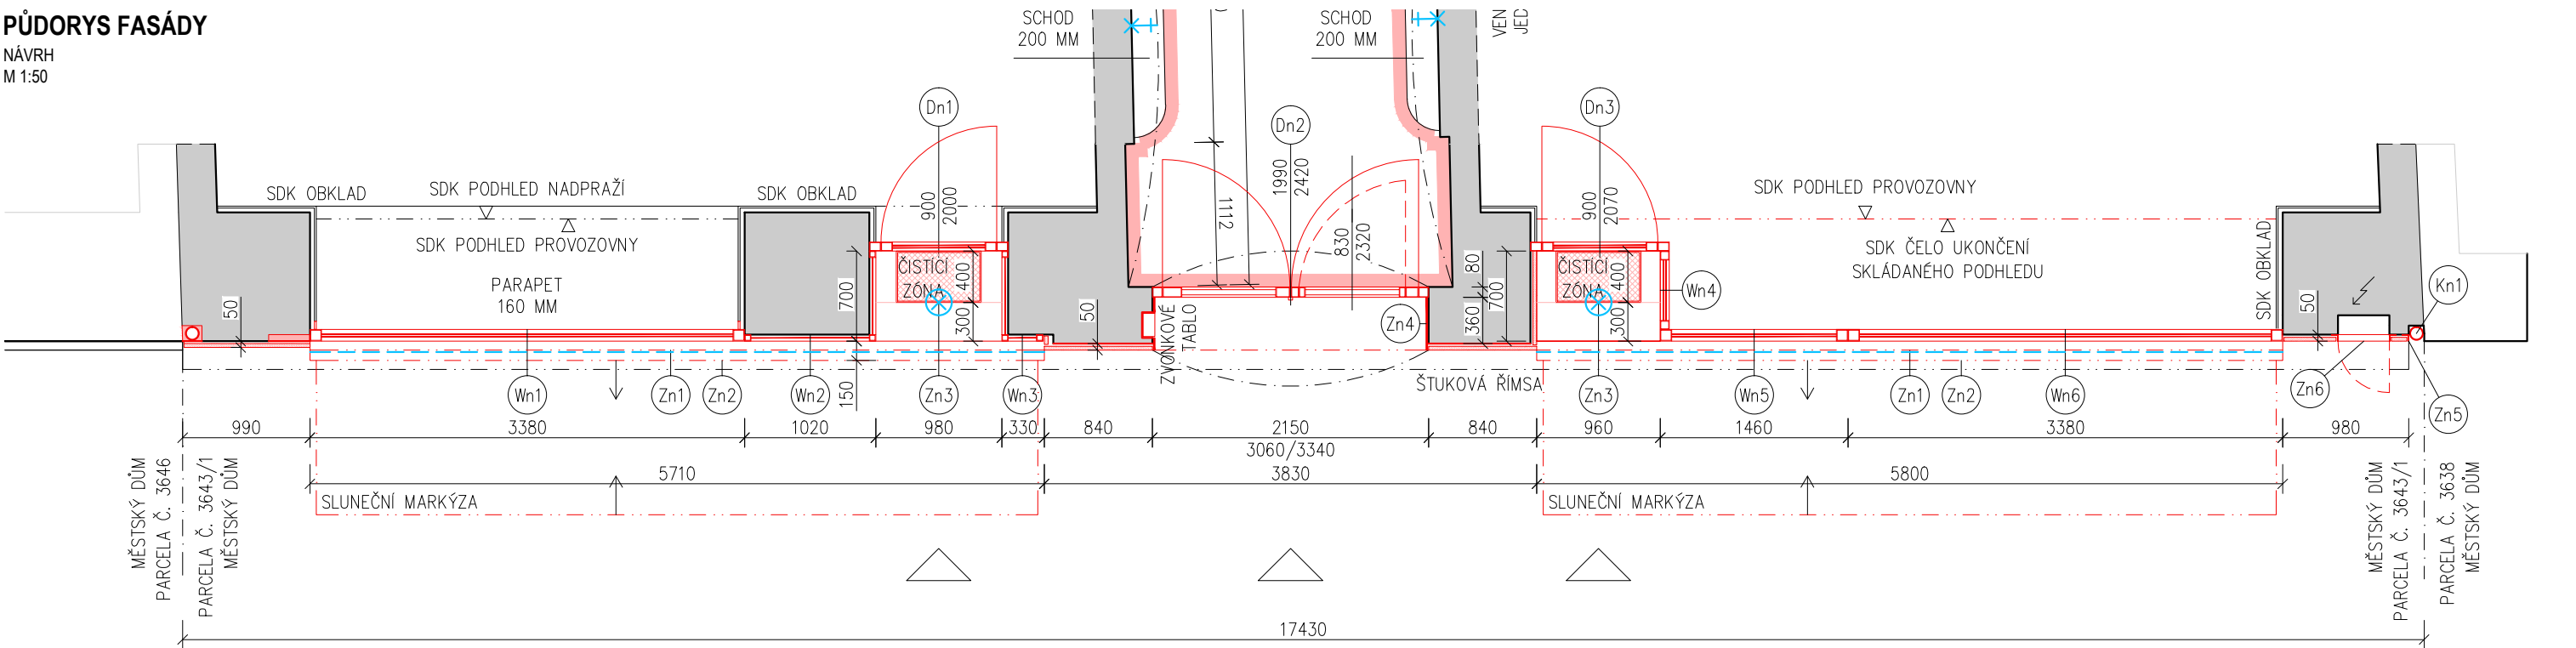

POHLED ZÁPADNÍ  
NÁVRH  
M 1:50



LEGENDA KONSTRUKCÍ

- STÁVAJÍCÍ KONSTRUKCE (MIMO VSTUPNÍ HALU A FASÁDU NEZAMĚŘENO)
- NOVÉ KONSTRUKCE
- KAMENNÝ OBKLAD - TRAVERTIN

LEGENDA POVRCHŮ

- FASÁDNÍ OMÍTKA, ODSTÍN SVĚTLÉ ŽLUTÁ
- OBKLAD KAMENNÝMI DESKAMI - TRAVERTIN
- PLECHOVÝ OBKLAD FASÁDY, ODSTÍN ANTRACIT
- HLINÍKOVÉ A OCELOVÉ PROFILY, ODSTÍN ANTRACIT
- DŘEVĚNÉ VÝPLNĚ, VRATA
- ČÍRÉ SKLO

LEGENDA KONCOVÝCH PRVKŮ

- VÝVOD SILNOPROUDU NA FASÁDĚ - SVĚTLA A MARKÝZY
- LED PÁSKY (SMĚR SVÍCENÍ)
- STĚNOVÉ PŘÍSAZENÉ SVÍTIDLO (SVÍTÍ DOLŮ A NAHORU)
- ZVÝŠENÉ KRYTÍ (IP44) A ODOLNOST
- STROPNÍ VESTAVNÉ SVÍTIDLO (SVÍTÍ DOLŮ)
- ZVÝŠENÉ KRYTÍ (IP44)

POZNÁMKA

- LEVÁ STRANA
- VSTUP A PILÍŘ OBLOŽEN ZE OKNY S VÝPLNÍ ČERNÝM OPAKNÍM SKLEM Wn2 a Wn3.
  - NOVÁ SLUNEČNÍ MARKÝZA V KASTLÍKU POD ŠTUKOVOU ŘÍMSOU, ELEKTRICKÝ POHON, PŘIPRAVIT VÝVOD SILNOPROUDU NA FASÁDĚ.
  - OCELOVÝ KASTLÍK, ODSTÍN ANTRACIT. LÁTKA MARKÝZY JEDNOBAREVNÁ BÉŽOVÁ.
  - HLUBOKÁ HLINÍKOVÁ LIŠTA (30x30 MM) S LED PÁSKEM A DIFUZOREM PŘÍSAZENÁ POD KASTLÍKEM MARKÝZY, SVÍTÍ DOLŮ NA PORTÁL, PŘIPRAVIT VÝVOD 12V, TRAFÓ A SPÍNAČ V INTERIÉRU.
  - OZNAČENÍ PROVOZOVNY – PŘEDSAZENÝ OCELOVÝ PANEĽ V BARVĚ OBKLADU FASÁDY. NA PANEĽU POZITIVNÍ ŘEZANÁ PÍSMENA A LOGO, SVĚTLÉ PROVEDENÍ, NAPŘÍKLAD Z KOVU.
  - NOVÝ PODHLED NAD VSTUPNÍM ZÁLIVEM – OCELOVÝ OBKLAD, ODSTÍN ANTRACIT. VESTAVNÉ SVÍTIDLO.
  - DO DŘÁŽKY OSADIT NOVÝ DEŠTŮVÝ SVOD, DŘÁŽKU ZAOMÍTAT.
- PRÁVÁ STRANA
- NOVÁ SLUNEČNÍ MARKÝZA V KASTLÍKU POD ŠTUKOVOU ŘÍMSOU, ELEKTRICKÝ POHON, PŘIPRAVIT VÝVOD SILNOPROUDU NA FASÁDĚ.
  - OCELOVÝ KASTLÍK, ODSTÍN ANTRACIT. LÁTKA MARKÝZY JEDNOBAREVNÁ BÉŽOVÁ.
  - HLUBOKÁ HLINÍKOVÁ LIŠTA (30x30 MM) S LED PÁSKEM A DIFUZOREM PŘÍSAZENÁ POD KASTLÍKEM MARKÝZY, SVÍTÍ DOLŮ NA PORTÁL, PŘIPRAVIT VÝVOD 12V, TRAFÓ A SPÍNAČ V INTERIÉRU.
  - OZNAČENÍ PROVOZOVNY – PŘEDSAZENÝ OCELOVÝ PANEĽ V BARVĚ OBKLADU FASÁDY. NA PANEĽU POZITIVNÍ ŘEZANÁ PÍSMENA A LOGO, SVĚTLÉ PROVEDENÍ, NAPŘÍKLAD Z KOVU.
  - NOVÝ PODHLED NAD VSTUPNÍM ZÁLIVEM – OCELOVÝ OBKLAD, ODSTÍN ANTRACIT. VESTAVNÉ SVÍTIDLO.
  - NA VNITŘNÍM LÍCI ZDIVA PARTERU UKONČIT KAZETOVÝ SDK PODHLED NOVÝM SDK ČELEM (PODOBNĚ JAKO NA LEVÉ STRANĚ).
  - NOVÝ DEŠTŮVÝ SVOD V NICE DO NOVÉHO HŘDLA LEŽATÉ KANALIZACE. MATERIÁL OCELOVÝ PLECH S NATĚREM V ODSTÍNU FASÁDNÍ OMÍTKY.
  - NOVÝ DVÍŘKA PŘÍPOJKOVÉ SKŘÍNĚ NN, OCELOVÝ PLECH, ODSTÍN ANTRACIT.
- PRŮJEZD
- VEŠKERÉ OMÍTKY V PRŮJEZDU BUDOU OPRÁVENY A OPATŘENÉ NOVOU VÝMALBOU. ODOLNÁ VŮČI VLHKOSTI A MECHANICKÉMU POŠKOZENÍ.
  - BETONOVÝ SCHOD Z OBOU STRAN OPRAVIT.
  - BETONOVOU MAZANINU NA PODLAŽE VYROVNAT, NAPŘÍKLAD STĚRKOU, A VÝDLAŽIT KERAMICKOU DLAŽBOU. VYSOKÁ MECHANICKÁ ODOLNOST A PROTISKLUZ, ODSTÍN ŠEDÁ. GROVEŇ PODLAHY V PRŮJEZDU BUDE TĚDY ZVÝŠENA, NA OBOU KONCÍCH SPÁDOVÁNA VEN.
  - NOVÁ PLECHOVÁ DVÍŘKA DOMOVNÍHO ROZVADĚČE, OCELOVÝ PLECH, ODSTÍN ANTRACIT.
  - NOVÉ VĚTRACÍ MARKÝZY, OCELOVÝ PLECH, ODSTÍN ANTRACIT.
  - VENKOVNÍ KONDENZAČNÍ JEDNOTKU KLIMATIZACE A ODVOD KONDENZÁTU ZACHOVAT.
  - OSADIT NOVÁ PŘÍSAZENÁ SVÍTIDLA NA ZDI MEZI KLEBNÉ PÁSY DO VÝŠKY 2500 MM. ODOLNÁ KONSTRUKCE, IP44.
- NOVÉ OPLECHOVÁNÍ ŘÍMSY, SHODNÝ MATERIÁL JAKO PARAPETY OBYTNÉ ČÁSTI DOMU. OCELOVÝ PLECH S NATĚREM V ODSTÍNU FASÁDNÍ OMÍTKY.

</