



LEGENDA DESKOVÝCH OTOPNÝCH TĚLES:

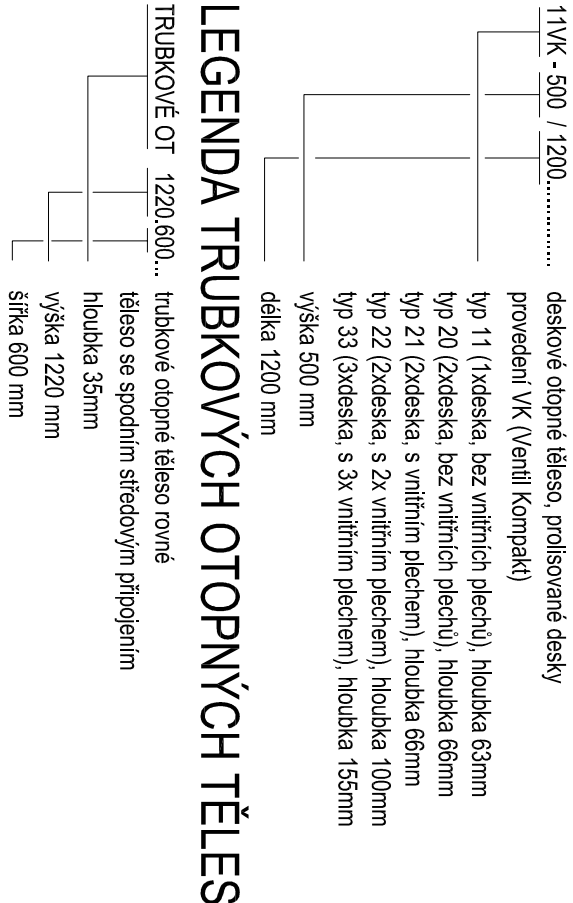

LEGENDA TRUBKOVÝCH OTOPNÝCH TĚLES:


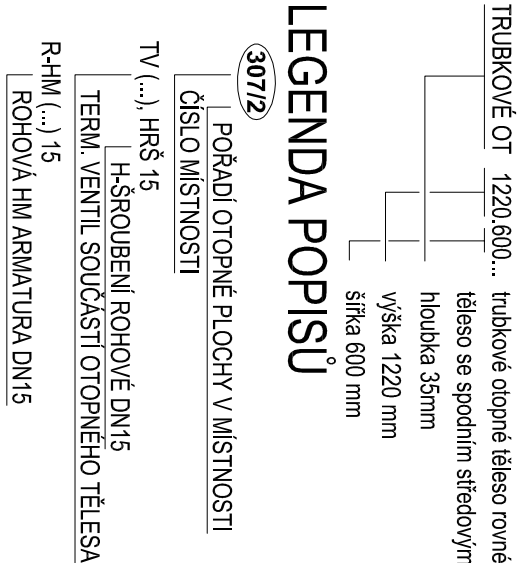


LEGENDA MÍSTNOSTÍ:

OZNÍ	NÁZEV MÍSTNOSTI	PL. [m²]
3.01	CHODBA	20,90
3.02	CHODBA	7,50
3.03	POKOUJ	17,50
3.04	POKOUJ	20,10
3.05	POKOUJ	28,30
3.06	POKOUJ	28,00
3.07	KOUPELNA / WC	5,30
3.08	POKOUJ	23,10
3.09	KUCHYŇ	13,90
3.10	SPÍŽ	1,30
3.11	KOUPELNA / WC	6,40
3.12	BALKÓN	1,90
3.13	BALKÓN	5,70

±0,000 = PODLAHA

H.I.P.	ING. MAREK NETUKA		
VYPRACOVAL	ING. FILIP KURKA		
KONTRLOVAL	ING. FILIP KURKA		
OBJEDNATEL:	MĚSTSKÁ ČÁST BRNO-STŘED, DOMINIKÁNSKÁ 2, 601 69 BRNO	FORMÁT	2 x A4
OPRAVA BYTŮ - VELKÉ BYTY - BYT Č. 7 - 3.NP		DATUM	05 / 2017
BEETHOVENOVA 653/3_5, 602 00 BRNO		STUPEŇ	DSP
DOKUMENTACE PRO STAVEBNÍ POVOLENÍ		EVIDENČNÍ ČÍSLO	OB3500/1700048
D.1.4.2 VYTÁPĚNÍ		SO 01	
ROZVINUTÉ SCHÉMA		MĚŘÍTKO	Č. VÝKRESU
		1:50	D.1.4.2.04

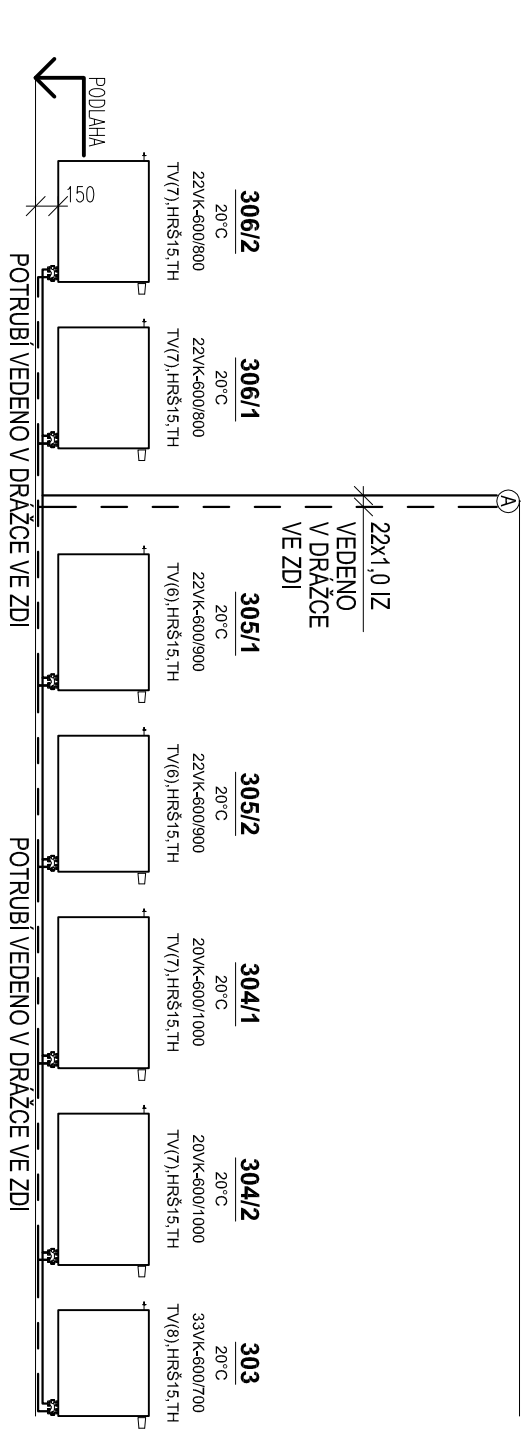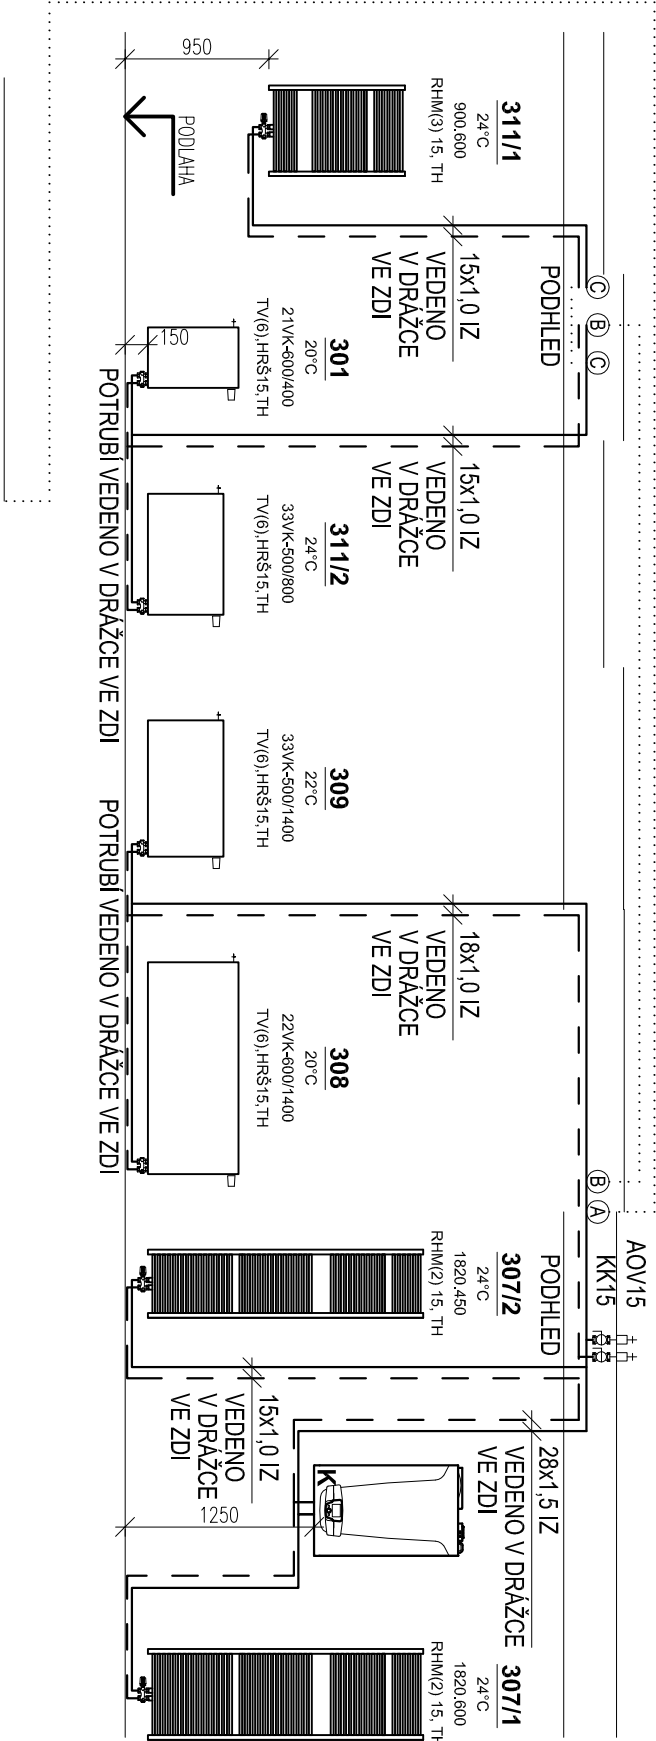

LEGENDA PŘIPOJENÍ OT:

LEGENDA:

