



LEGENDA DESKOVÝCH OTOPNÝCH TĚLES:

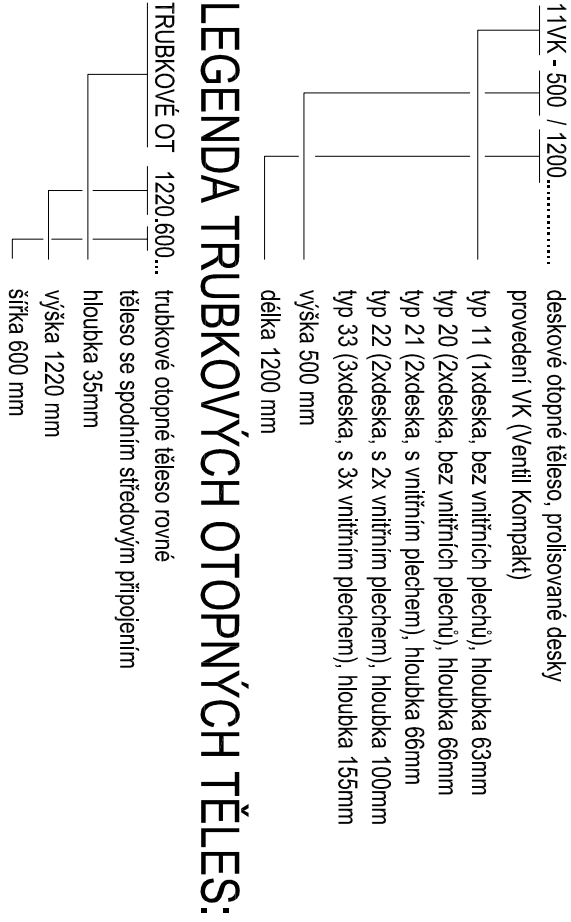


LEGENDA TRUBKOVÝCH OTOPNÝCH TĚLES:

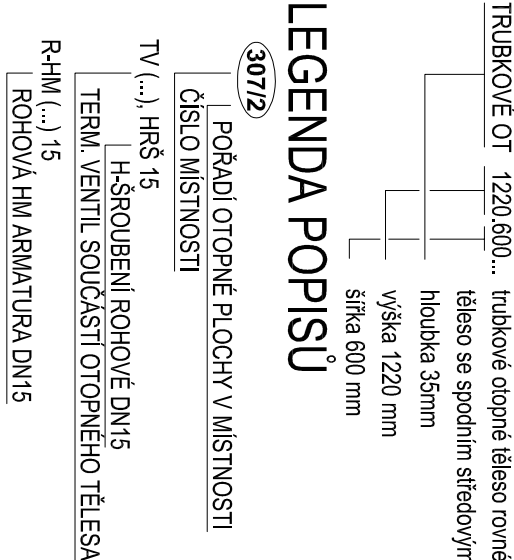

LEGENDA MÍSTNOSTÍ:


OZNÍ NÁZEV MÍSTNOSTI	PL. [m²]
3.01 ZÁDVEŘÍ	6,50
3.02 CHODBA	13,90
3.03 POKOJ	25,80
3.04 CHODBA	4,30
3.05 POKOJ	26,70
3.06 POKOJ	13,30
3.07 POKOJ	21,10
3.08 KOUPELNA	8,50
3.09 KUCHYŇ	13,80
3.10 WC	1,50
3.11 WC	1,10

LEGENDA POPISŮ

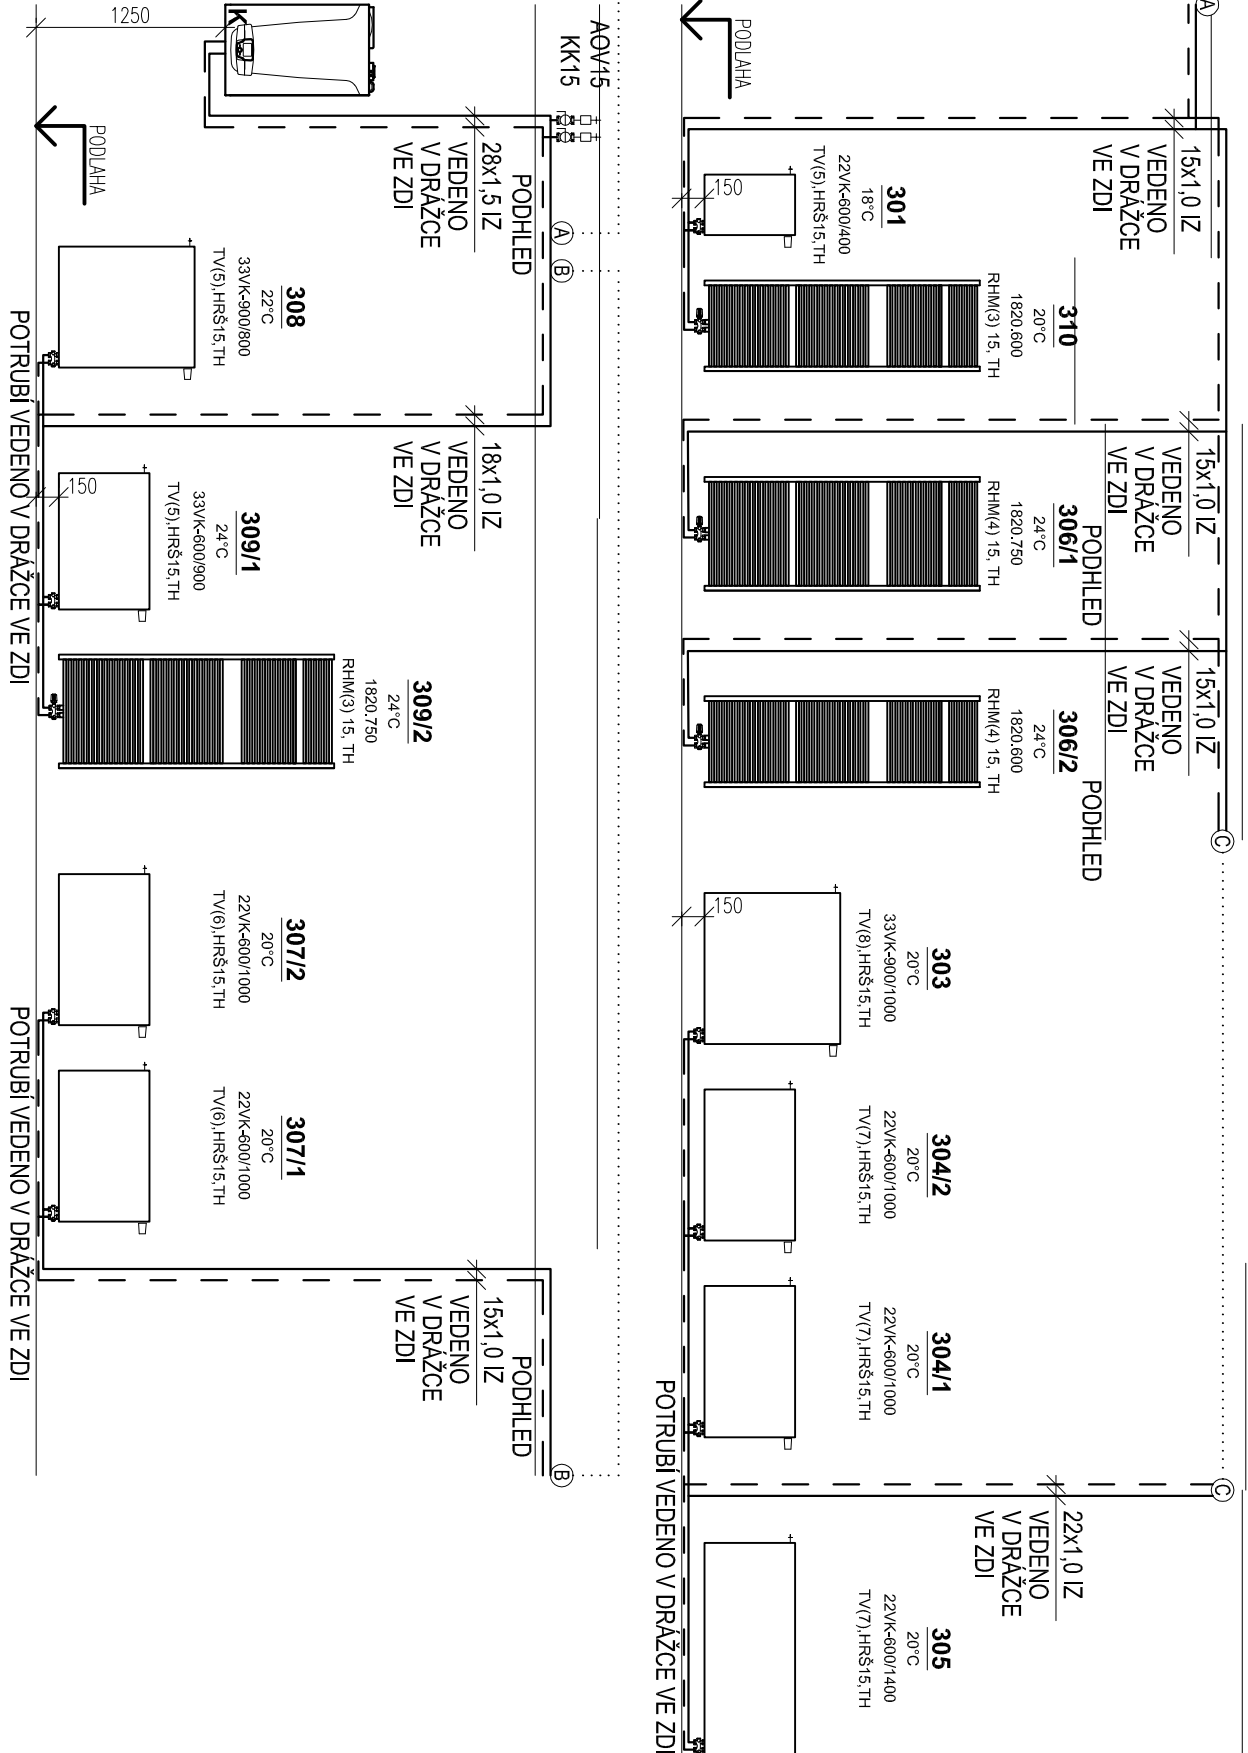

LEGENDA PŘIPOJENÍ OT:

LEGENDA:

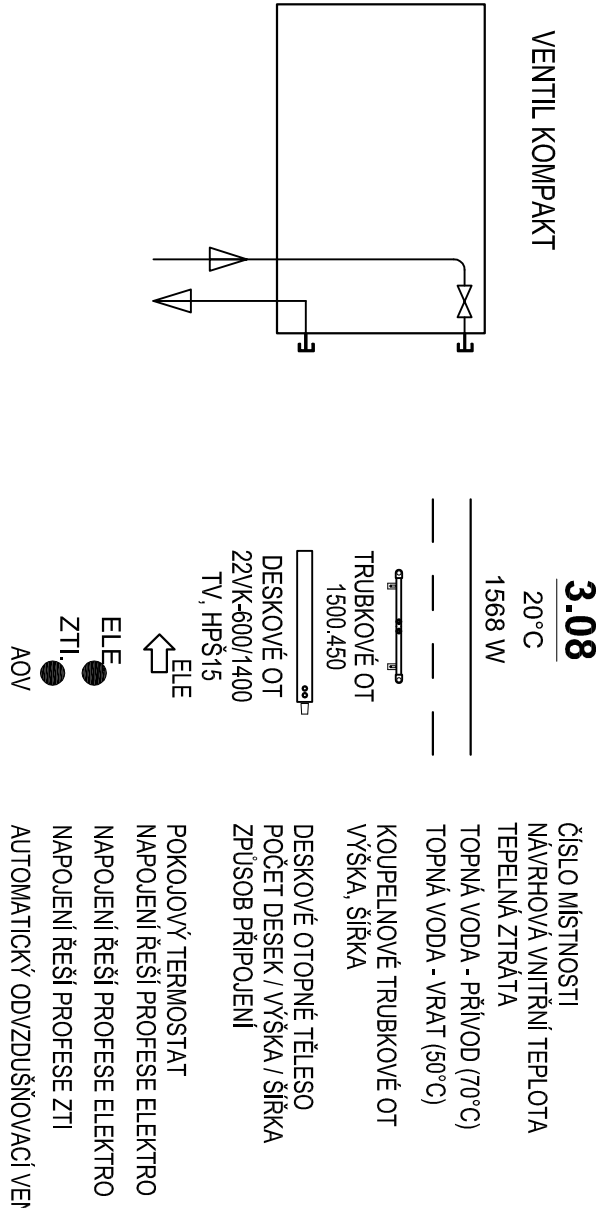

±0,000 = PODLAHA

H.L.P.	ING. MAREK NETUKA	
VYPRACOVAL	ING. FILIP KUPKA	
KONTRLOVAL	ING. FILIP KUPKA	
OBJEDNATEL: MĚSTSKÁ ČÁST BRNO-STŘED, DOMINIKÁNSKÁ 2, 601 69 BRNO		
OPRAVA BYTŮ - VELKÉ BYTY - BYT Č. 7 - 3.NP		
ČÁPKOVA 543/48, 602 00 BRNO		
DOKUMENTACE PRO STAVEBNÍ POVOLENÍ		
D.1.4.2 VYTÁPĚNÍ		
ROZVINUTÉ SCHÉMA		
MĚŘÍTKO	Č. VÝKRESU	
1:50	D.1.4.2.04	