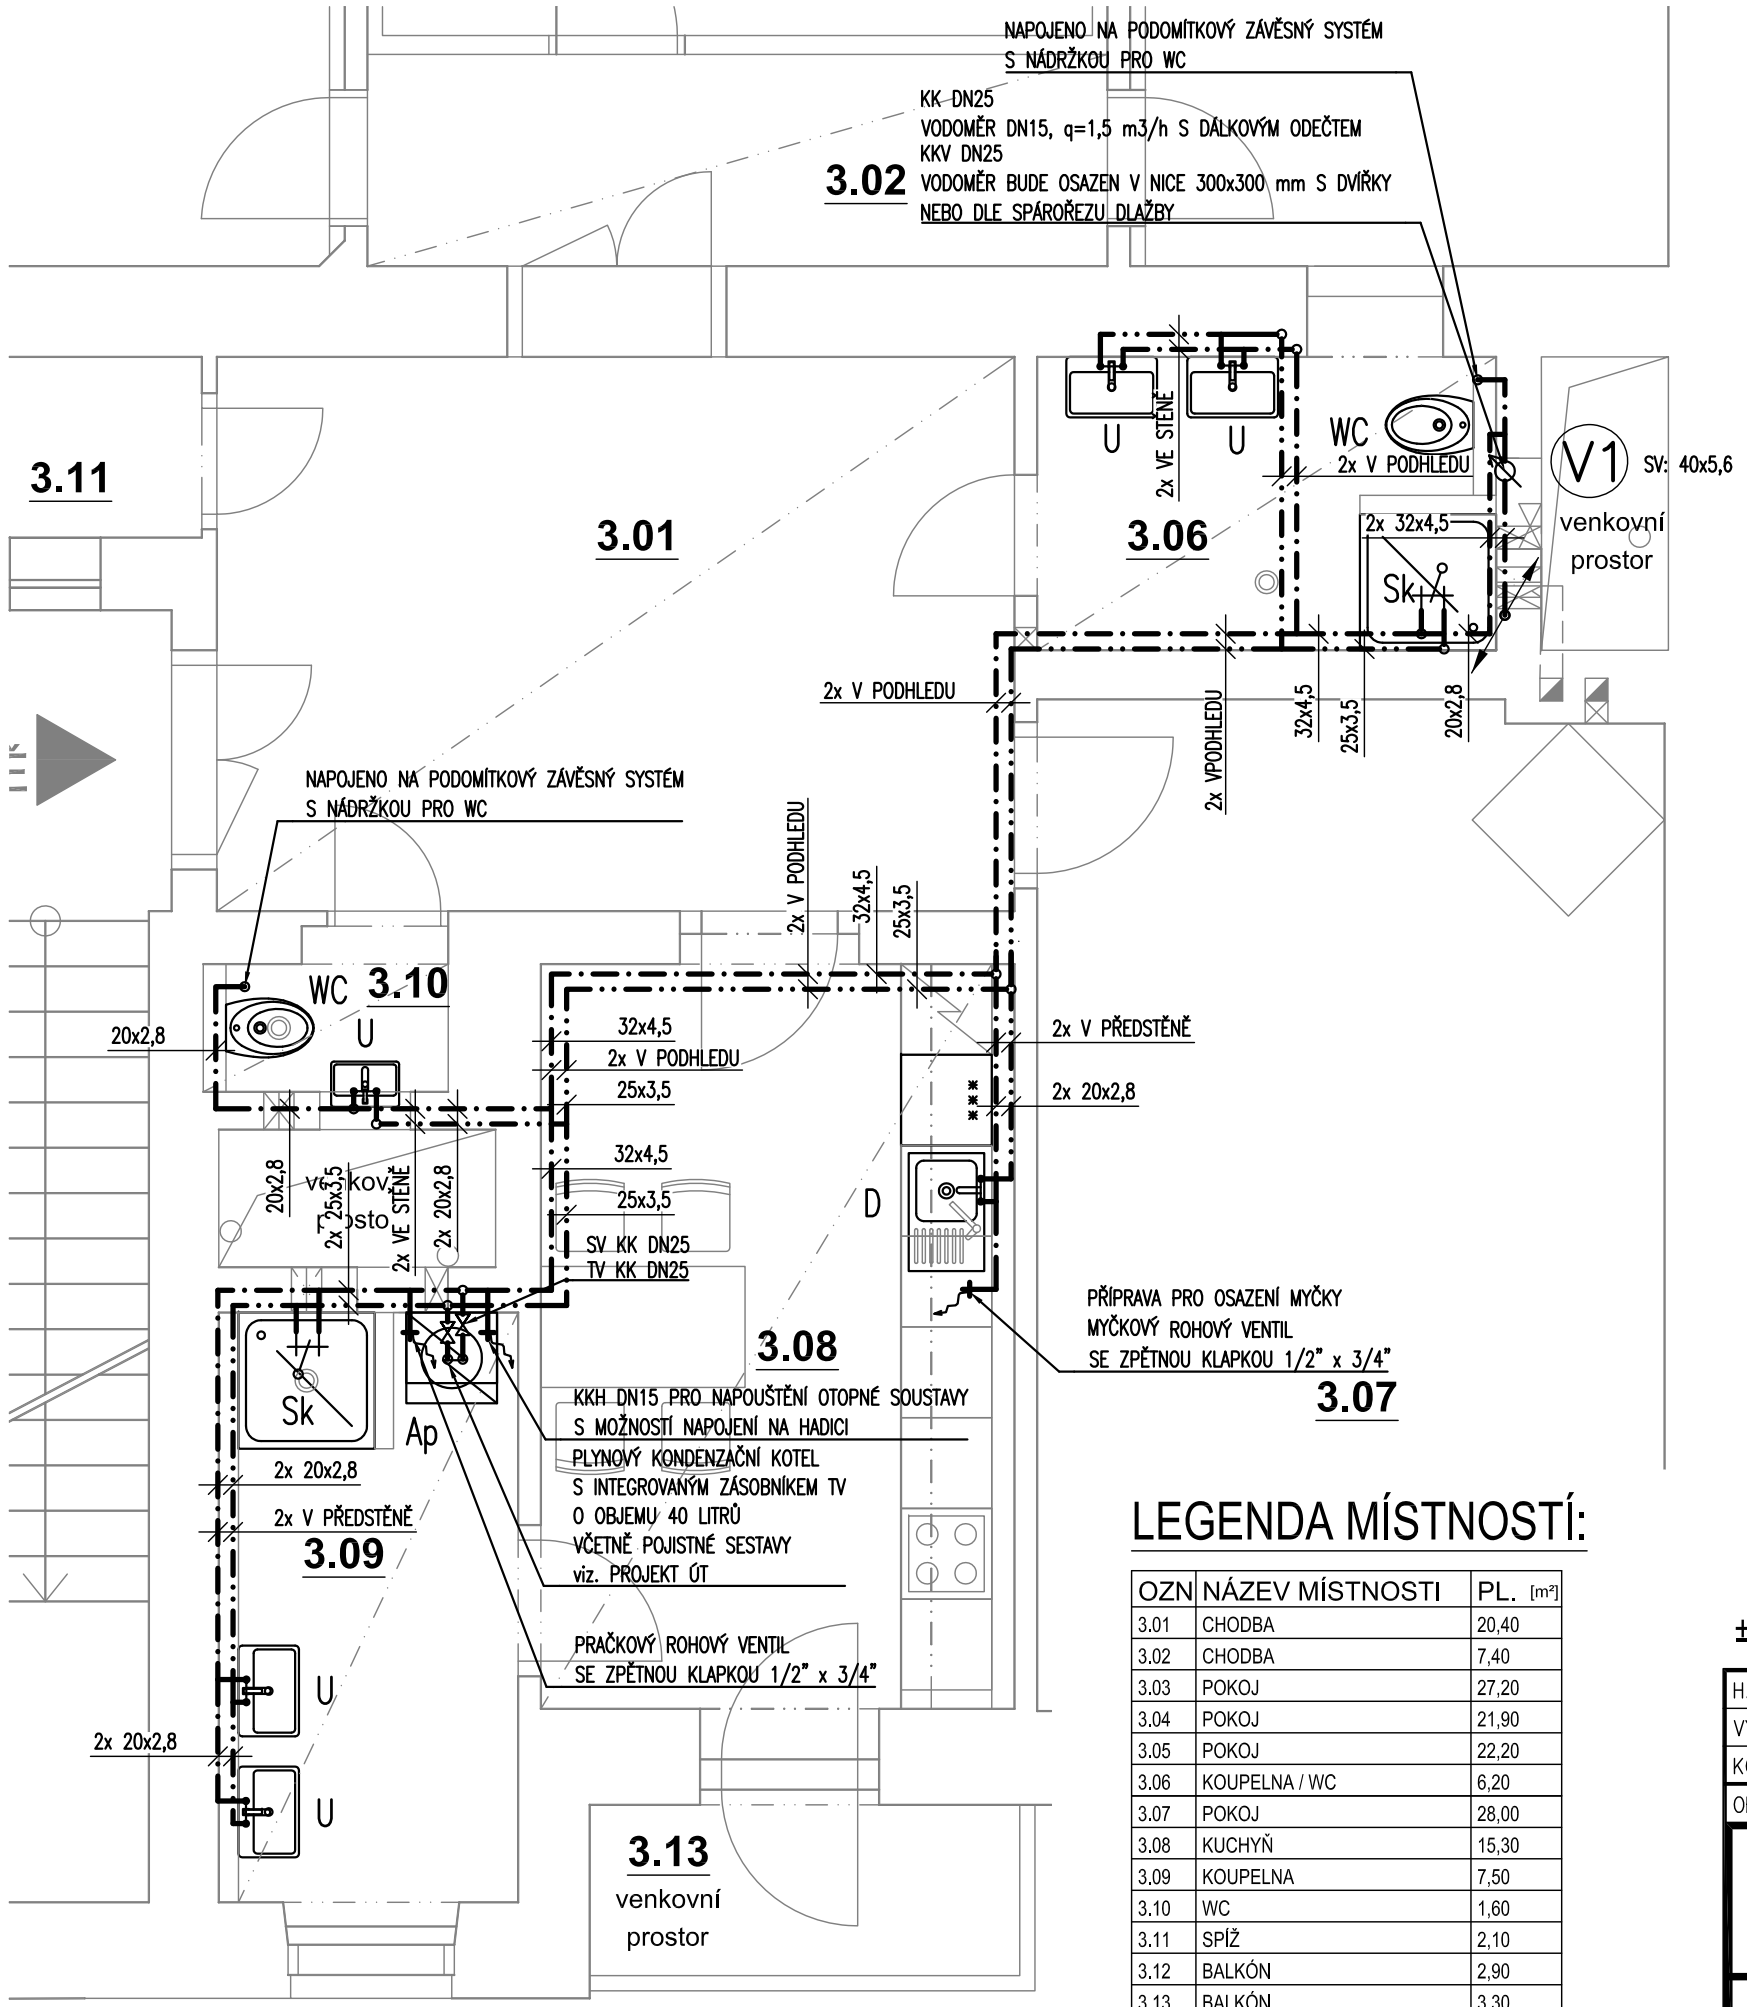

LEGENDA:

V1 — STOUPACÍ POTRUBÍ PITNÉ VODY

STÁVAJÍCÍ ROZVOD STUDENÉ VODY

STUDENÁ VODA (potrubí PPr PN20)

TEPLÁ VODA (potrubí PPr PN20)

ZAŘIZOVACÍ PŘEDMĚTY:

WC – KLOZET
U – UMYVADLO
Sk – SPRCHOVÝ KOUT
D – DŘEZ
Ap – AUTOMATICKÁ PRAČKA

OSTATNÍ:

KK – KULOVÝ KOHOUT
KKH – KULOVÝ KOHOUT S MOŽNOSTÍ NAPOJENÍ NA HADICI

POZNÁMKA:

- NEDÍLNOU SOUČÁSTÍ VÝKRESOVÉ DOKUMENTACE JE TECHNICKÁ ZPRÁVA
- POLOHA STOUPACÍHO POTRUBÍ VODOVODU JE POUZE ORIENTAČNÍ
- ROZVODY POTRUBÍ PŘED MONTÁŽÍ NUTNO KOORDINOVAT S OSTATNÍMI PROFESEMI, VÝŠKOVÁ A PROSTOROVÁ KOORDINACE VŠECH ROZVODŮ BYLA PROVEDENA V NÁVAZNOSTI NA OSTATNÍ PROFESE. JE VŠAK NUTNÉ PROVĚŘIT PROVEDITELNOST PŘÍMO NA STAVBĚ.
- ROZVODY VODOVODNÍHO POTRUBÍ SE MUSÍ NAMONTOVAT TAK, ABY BYLA ZACHOVÁNA PŘEDEPSANÁ PROVOZNÍ PEVNOST TRUBEK A SPOJŮ, ZABEZPEČENA POLOHA POTRUBÍ, PŘENÁŠENÍ HMOTNOSTI A DYNAMICKÝCH ÚČINKŮ NA POTRUBÍ. MONTÁŽ MUSÍ BÝT PROVEDENA DLE ČSN 75 5409, ČSN 75 5455, ČSN 75 5911,ZÁKONA Č.183/2006 Sb.. MONTÁŽNÍCH PŘEDPISŮ VÝROBCE.
  NA POTRUBÍ BUDOU TÉŽ DODRŽENY DILATACE A UMÍSTĚNÍ PEVNÝCH A KLUZNÝCH PODPOR DLE MATERIÁLOVÝCH PŘEDPISŮ VÝROBCE POTRUBÍ.
- ROZVODY VODY BUDOU IZOLOVANÉ IZOLACÍ Z PĚNOVÉHO POLYETHYLENU ZN. MIRELON PŘEDEPSANÉ TLOUŠŤKY

VZOROVÉ OSAZENÍ VODOMĚRU:

– VODOMĚR BUDE OSAZEN V NICE 300x300 mm S DVÍŘKY

LEGENDA MÍSTNOSTÍ:

OZN	NÁZEV MÍSTNOSTI	PL. [m²]
3.01	CHODBA	20,40
3.02	CHODBA	7,40
3.03	POKOJ	27,20
3.04	POKOJ	21,90
3.05	POKOJ	22,20
3.06	KOUPELNA / WC	6,20
3.07	POKOJ	28,00
3.08	KUCHYŇ	15,30
3.09	KOUPELNA	7,50
3.10	WC	1,60
3.11	SPÍŽ	2,10
3.12	BALKÓN	2,90
3.13	BALKÓN	3,30

±0,000 = PODLAHA

H.I.P.	ING. MAREK NETUKA		MAREK NETUKA Dubová 640/11, 637 00 Brno tel.: 608 922 278 e-mail: marek@netuka.cz
VYPRACOVAL	ING. FILIP KUPKA		
KONTROLOVAL	ING. FILIP KUPKA		
OBJEDNATEL: MĚSTSKÁ ČÁST BRNO–STŘED, DOMINIKÁNSKÁ 2, 601 69 BRNO			FORMÁT: 2 x A4
			DATUM: 05 / 2017
OPRAVA BYTŮ - VELKÉ BYTY - BYT Č. 7 - 3.NP ČÁPKOVA 543/48, 602 00 BRNO DOKUMENTACE PRO STAVEBNÍ POVOLENÍ			STUPEŇ: DSP EVIDENČNÍ ČÍSLO: OB3500/1700048 SO 03
D.1.4.1 ZDRAVOTECHNICKÉ INSTALACE PŮDORYS - VODOVOD			MĚŘÍTKO: 1:50 Č. VÝKRESU: D.1.4.1.05