# IZOMETRIE VODOVODU

## VZOROVÉ OSAZENÍ VODOMĚRU:




– VODOMĚR BUDE OSAZEN V NICE 300x300 mm S DVÍŘKY

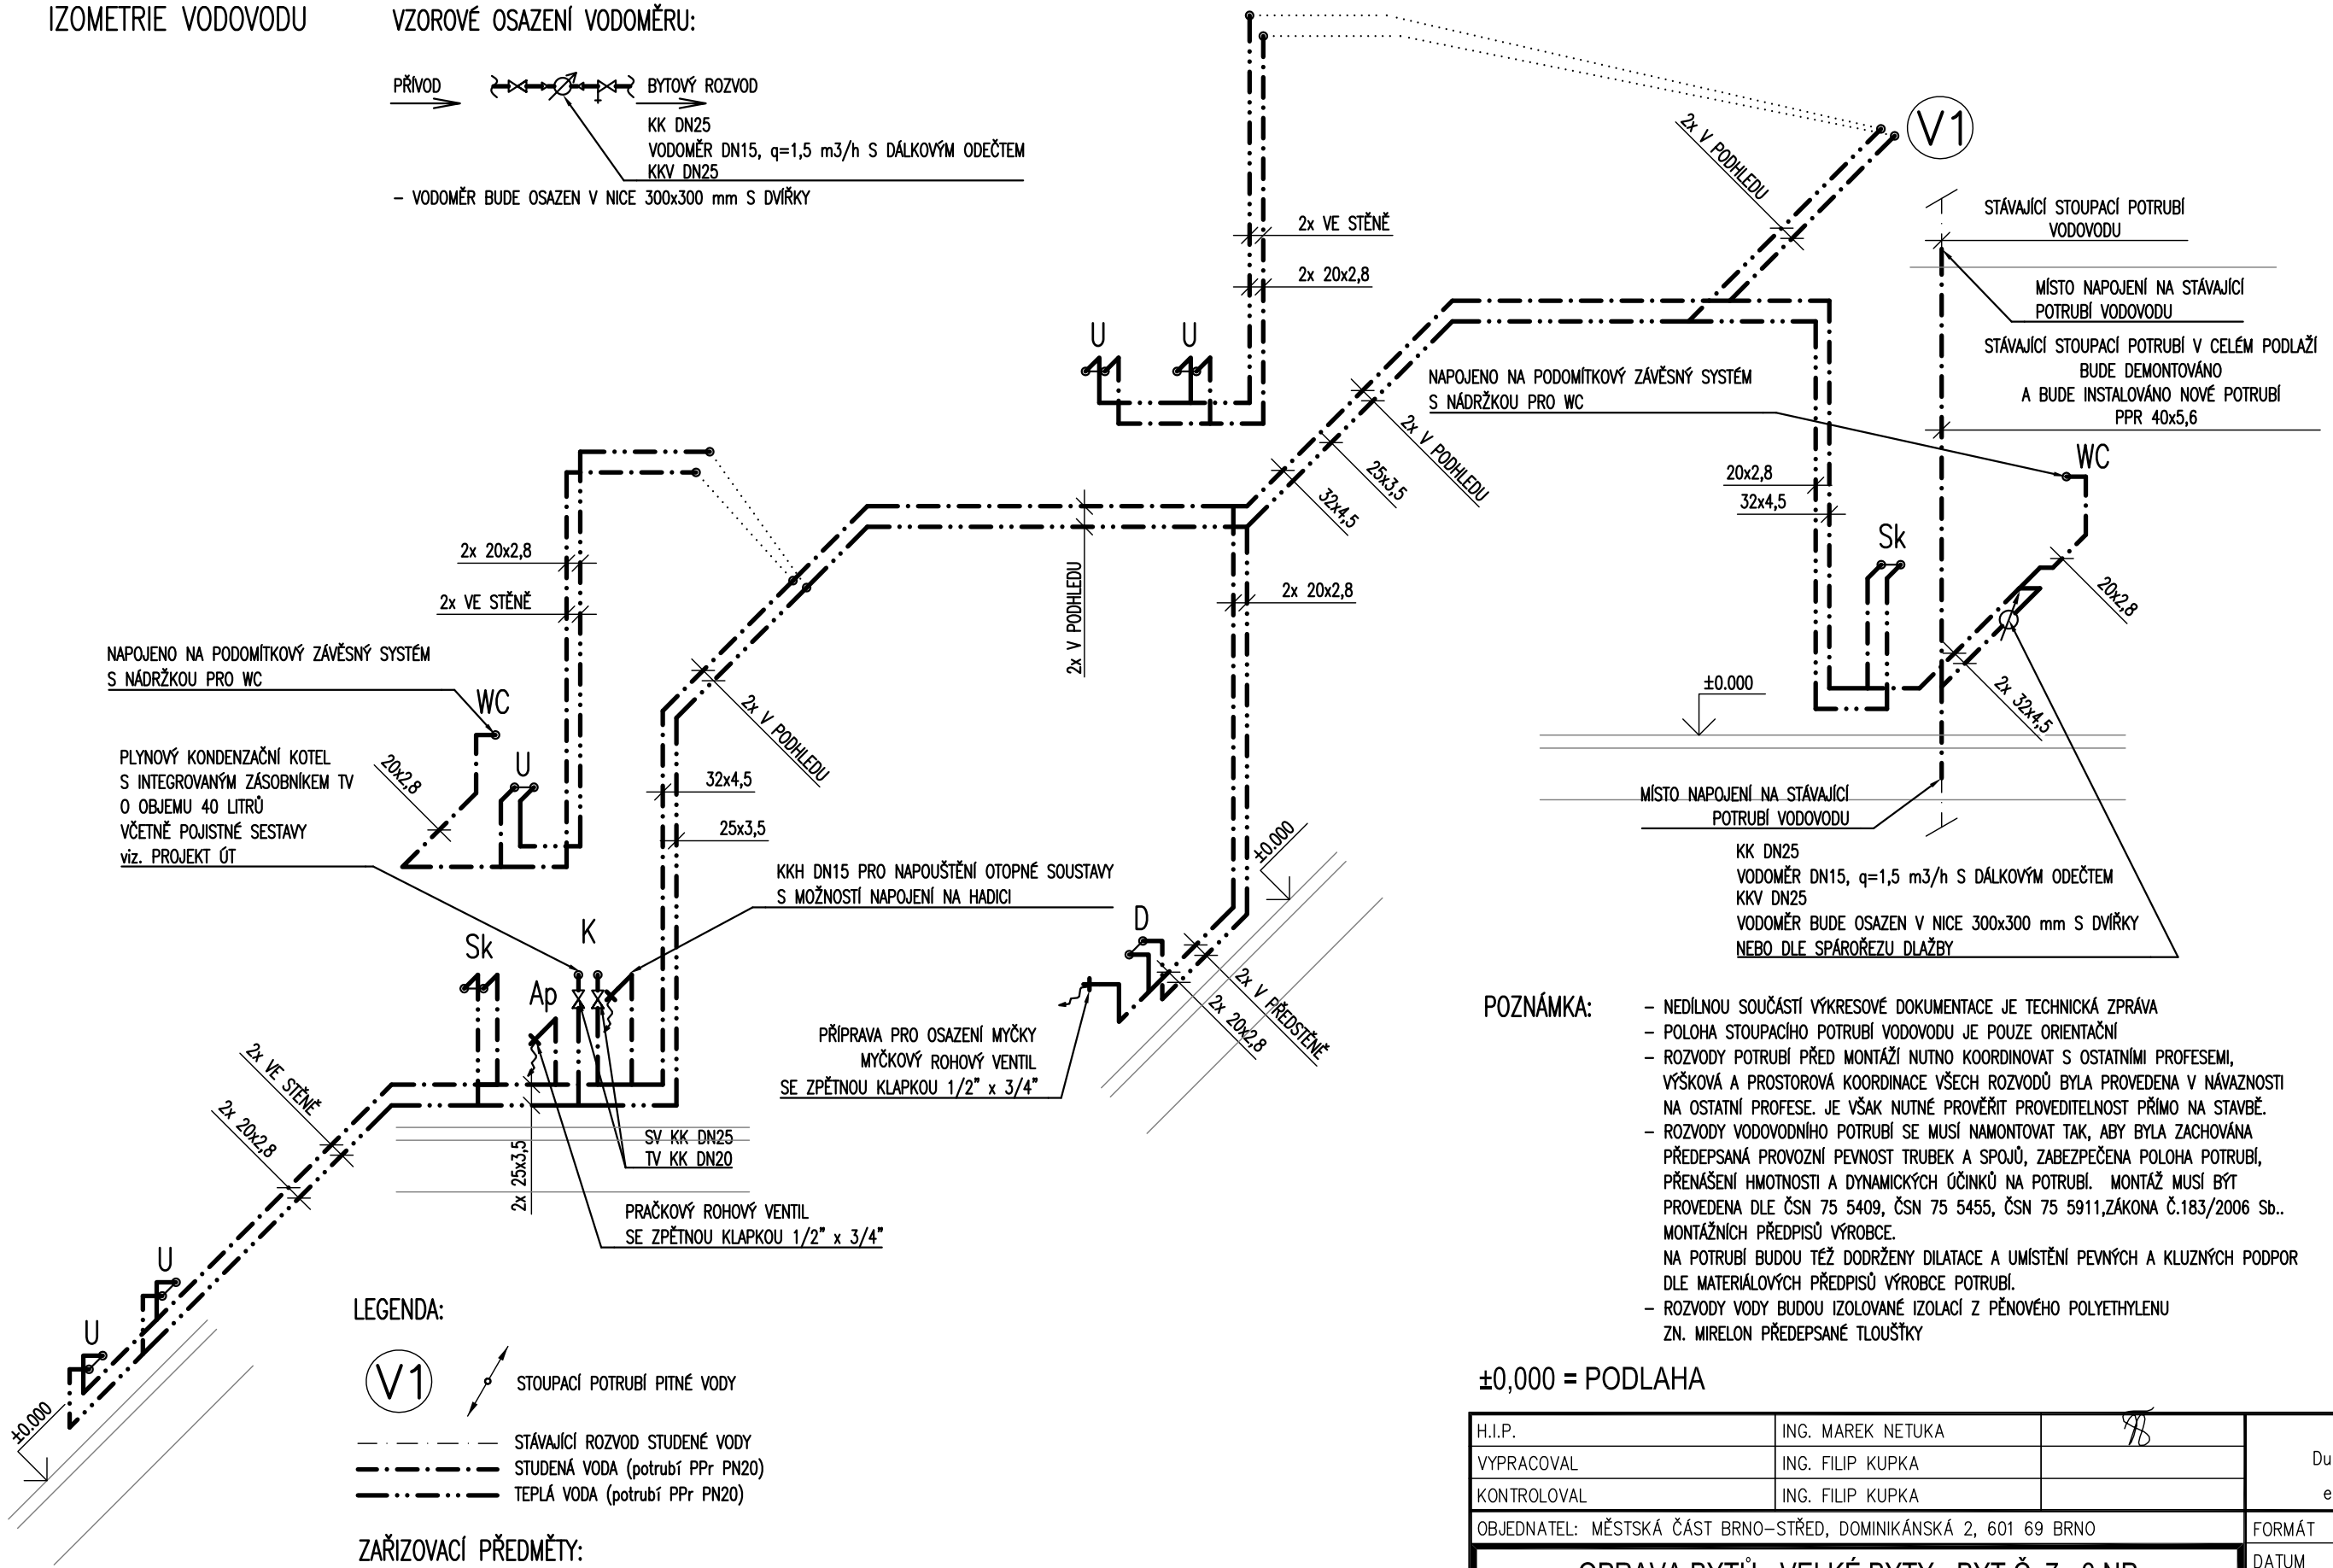


## LEGENDA:

V1 — STOUPACÍ POTRUBÍ PITNÉ VODY

— · — · — STÁVAJÍCÍ ROZVOD STUDENÉ VODY

— · — · — STUDENÁ VODA (potrubí PPr PN20)

— · · — · · — TEPLÁ VODA (potrubí PPr PN20)

## ZAŘIZOVACÍ PŘEDMĚTY:

WC – KLOZET
U – UMYVADLO
Sk – SPRCHOVÝ KOUT
D – DŘEZ
Ap – AUTOMATICKÁ PRAČKA

## OSTATNÍ:

KK – KULOVÝ KOHOUT
KKH – KULOVÝ KOHOUT S MOŽNOSTÍ NAPOJENÍ NA HADICI

## POZNÁMKA:

- NEDÍLNOU SOUČÁSTÍ VÝKRESOVÉ DOKUMENTACE JE TECHNICKÁ ZPRÁVA
- POLOHA STOUPACÍHO POTRUBÍ VODOVODU JE POUZE ORIENTAČNÍ
- ROZVODY POTRUBÍ PŘED MONTÁŽÍ NUTNO KOORDINOVAT S OSTATNÍMI PROFESEMI, VÝŠKOVÁ A PROSTOROVÁ KOORDINACE VŠECH ROZVODŮ BYLA PROVEDENA V NÁVAZNOSTI NA OSTATNÍ PROFESE. JE VŠAK NUTNÉ PROVĚŘIT PROVEDITELNOST PŘÍMO NA STAVBĚ.
- ROZVODY VODOVODNÍHO POTRUBÍ SE MUSÍ NAMONTOVAT TAK, ABY BYLA ZACHOVÁNA PŘEDEPSANÁ PROVOZNÍ PEVNOST TRUBEK A SPOJŮ, ZABEZPEČENA POLOHA POTRUBÍ, PŘENÁŠENÍ HMOTNOSTI A DYNAMICKÝCH ÚČINKŮ NA POTRUBÍ. MONTÁŽ MUSÍ BÝT PROVEDENA DLE ČSN 75 5409, ČSN 75 5455, ČSN 75 5911,ZÁKONA Č.183/2006 Sb.. MONTÁŽNÍCH PŘEDPISŮ VÝROBCE.
  NA POTRUBÍ BUDOU TÉŽ DODRŽENY DILATACE A UMÍSTĚNÍ PEVNÝCH A KLUZNÝCH PODPOR DLE MATERIÁLOVÝCH PŘEDPISŮ VÝROBCE POTRUBÍ.
- ROZVODY VODY BUDOU IZOLOVANÉ IZOLACÍ Z PĚNOVÉHO POLYETHYLENU ZN. MIRELON PŘEDEPSANÉ TLOUŠŤKY

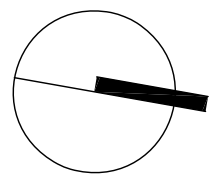

±0,000 = PODLAHA

| | | | |
|---|---|---|---|
| H.I.P. | ING. MAREK NETUKA | | MAREK NETUKA<br>Dubová 640/11, 637 00 Brno<br>tel.: 608 922 278<br>e–mail: marek@netuka.cz |
| VYPRACOVAL | ING. FILIP KUPKA | | |
| KONTROLOVAL | ING. FILIP KUPKA | | |
| OBJEDNATEL: MĚSTSKÁ ČÁST BRNO–STŘED, DOMINIKÁNSKÁ 2, 601 69 BRNO | | | FORMÁT: 2 x A4 |
| OPRAVA BYTŮ - VELKÉ BYTY - BYT Č. 7 - 3.NP<br>ČÁPKOVA 543/48, 602 00 BRNO<br>DOKUMENTACE PRO STAVEBNÍ POVOLENÍ | | | DATUM: 05 / 2017<br>STUPEŇ: DSP<br>EVIDENČNÍ ČÍSLO: OB3500/1700048<br>SO 03 |
| D.1.4.1 ZDRAVOTECHNICKÉ INSTALACE<br>IZOMETRIE - VODOVOD | | | MĚŘÍTKO: 1:50<br>Č. VÝKRESU: D.1.4.1.06 |