



SO 02
ČESKÁ 153/14
BYT Č. 9 – 3.NP

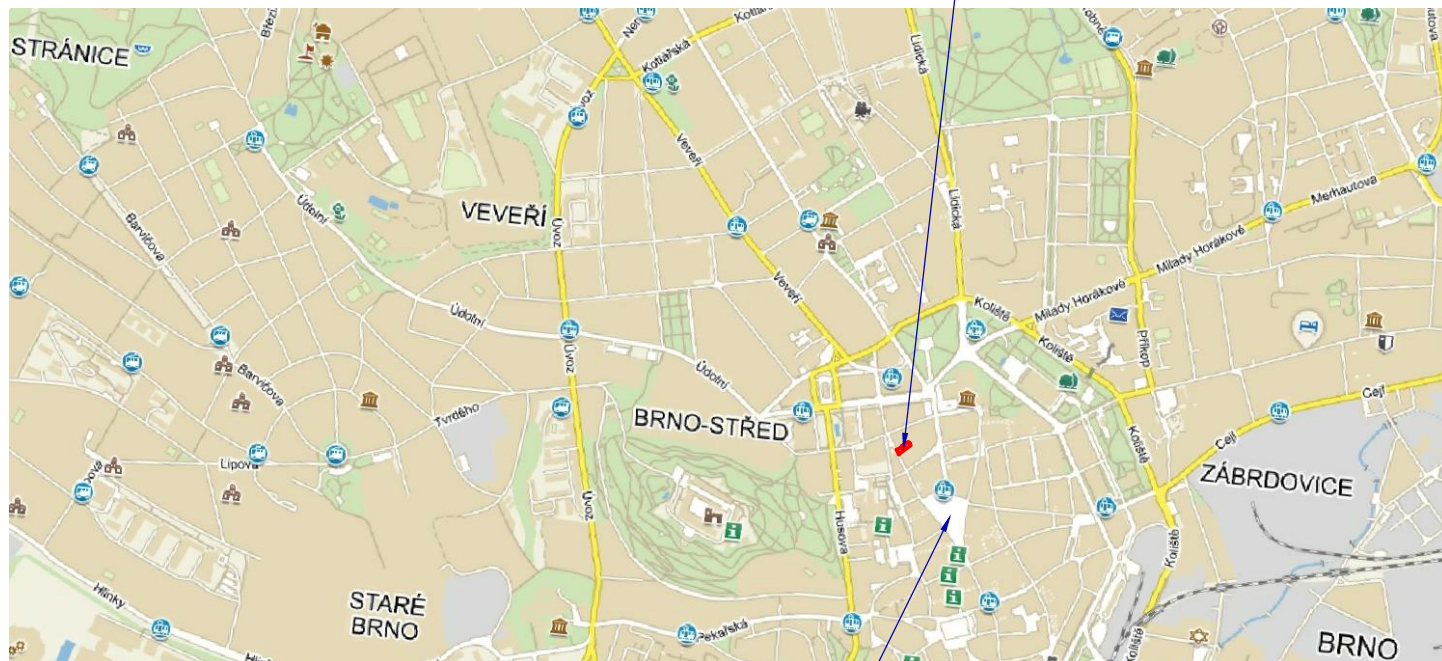

NÁMĚSTÍ SVOBODY

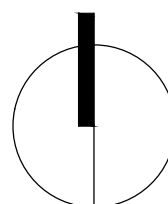

H.I.P.	ING. MAREK NETUKA		MAREK NETUKA Dubová 640/11, 637 00 Brno tel.: 608 922 278 e-mail: marek@netuka.cz	
VYPRACOVAL	ING. MAREK NETUKA			
KONTROLOVAL	ING. KAZIMÍR HORÁK			
OBJEDNATEL: MĚSTSKÁ ČÁST BRNO–STŘED, DOMINIKÁNSKÁ 2, 601 69 BRNO			FORMÁT	1 x A4
OPRAVA BYTŮ - VELKÉ BYTY SO 02 - ČESKÁ 153/14, 602 00 BRNO - BYT Č. 9 - 3.NP DOKUMENTACE PRO STAVEBNÍ POVOLENÍ			DATUM	05 / 2017
			STUPEŇ	DSP
			ZAK. ČÍSLO	2017–BM–001
			EVIDENČNÍ ČÍSLO	OB3500/1700048
C. SITUAČNÍ VÝKRESY SITUACE ŠIRŠÍCH VZTAHŮ			MĚŘÍTKO -	Č. VÝKRESU C.1