


# PŪDORYS BYTU

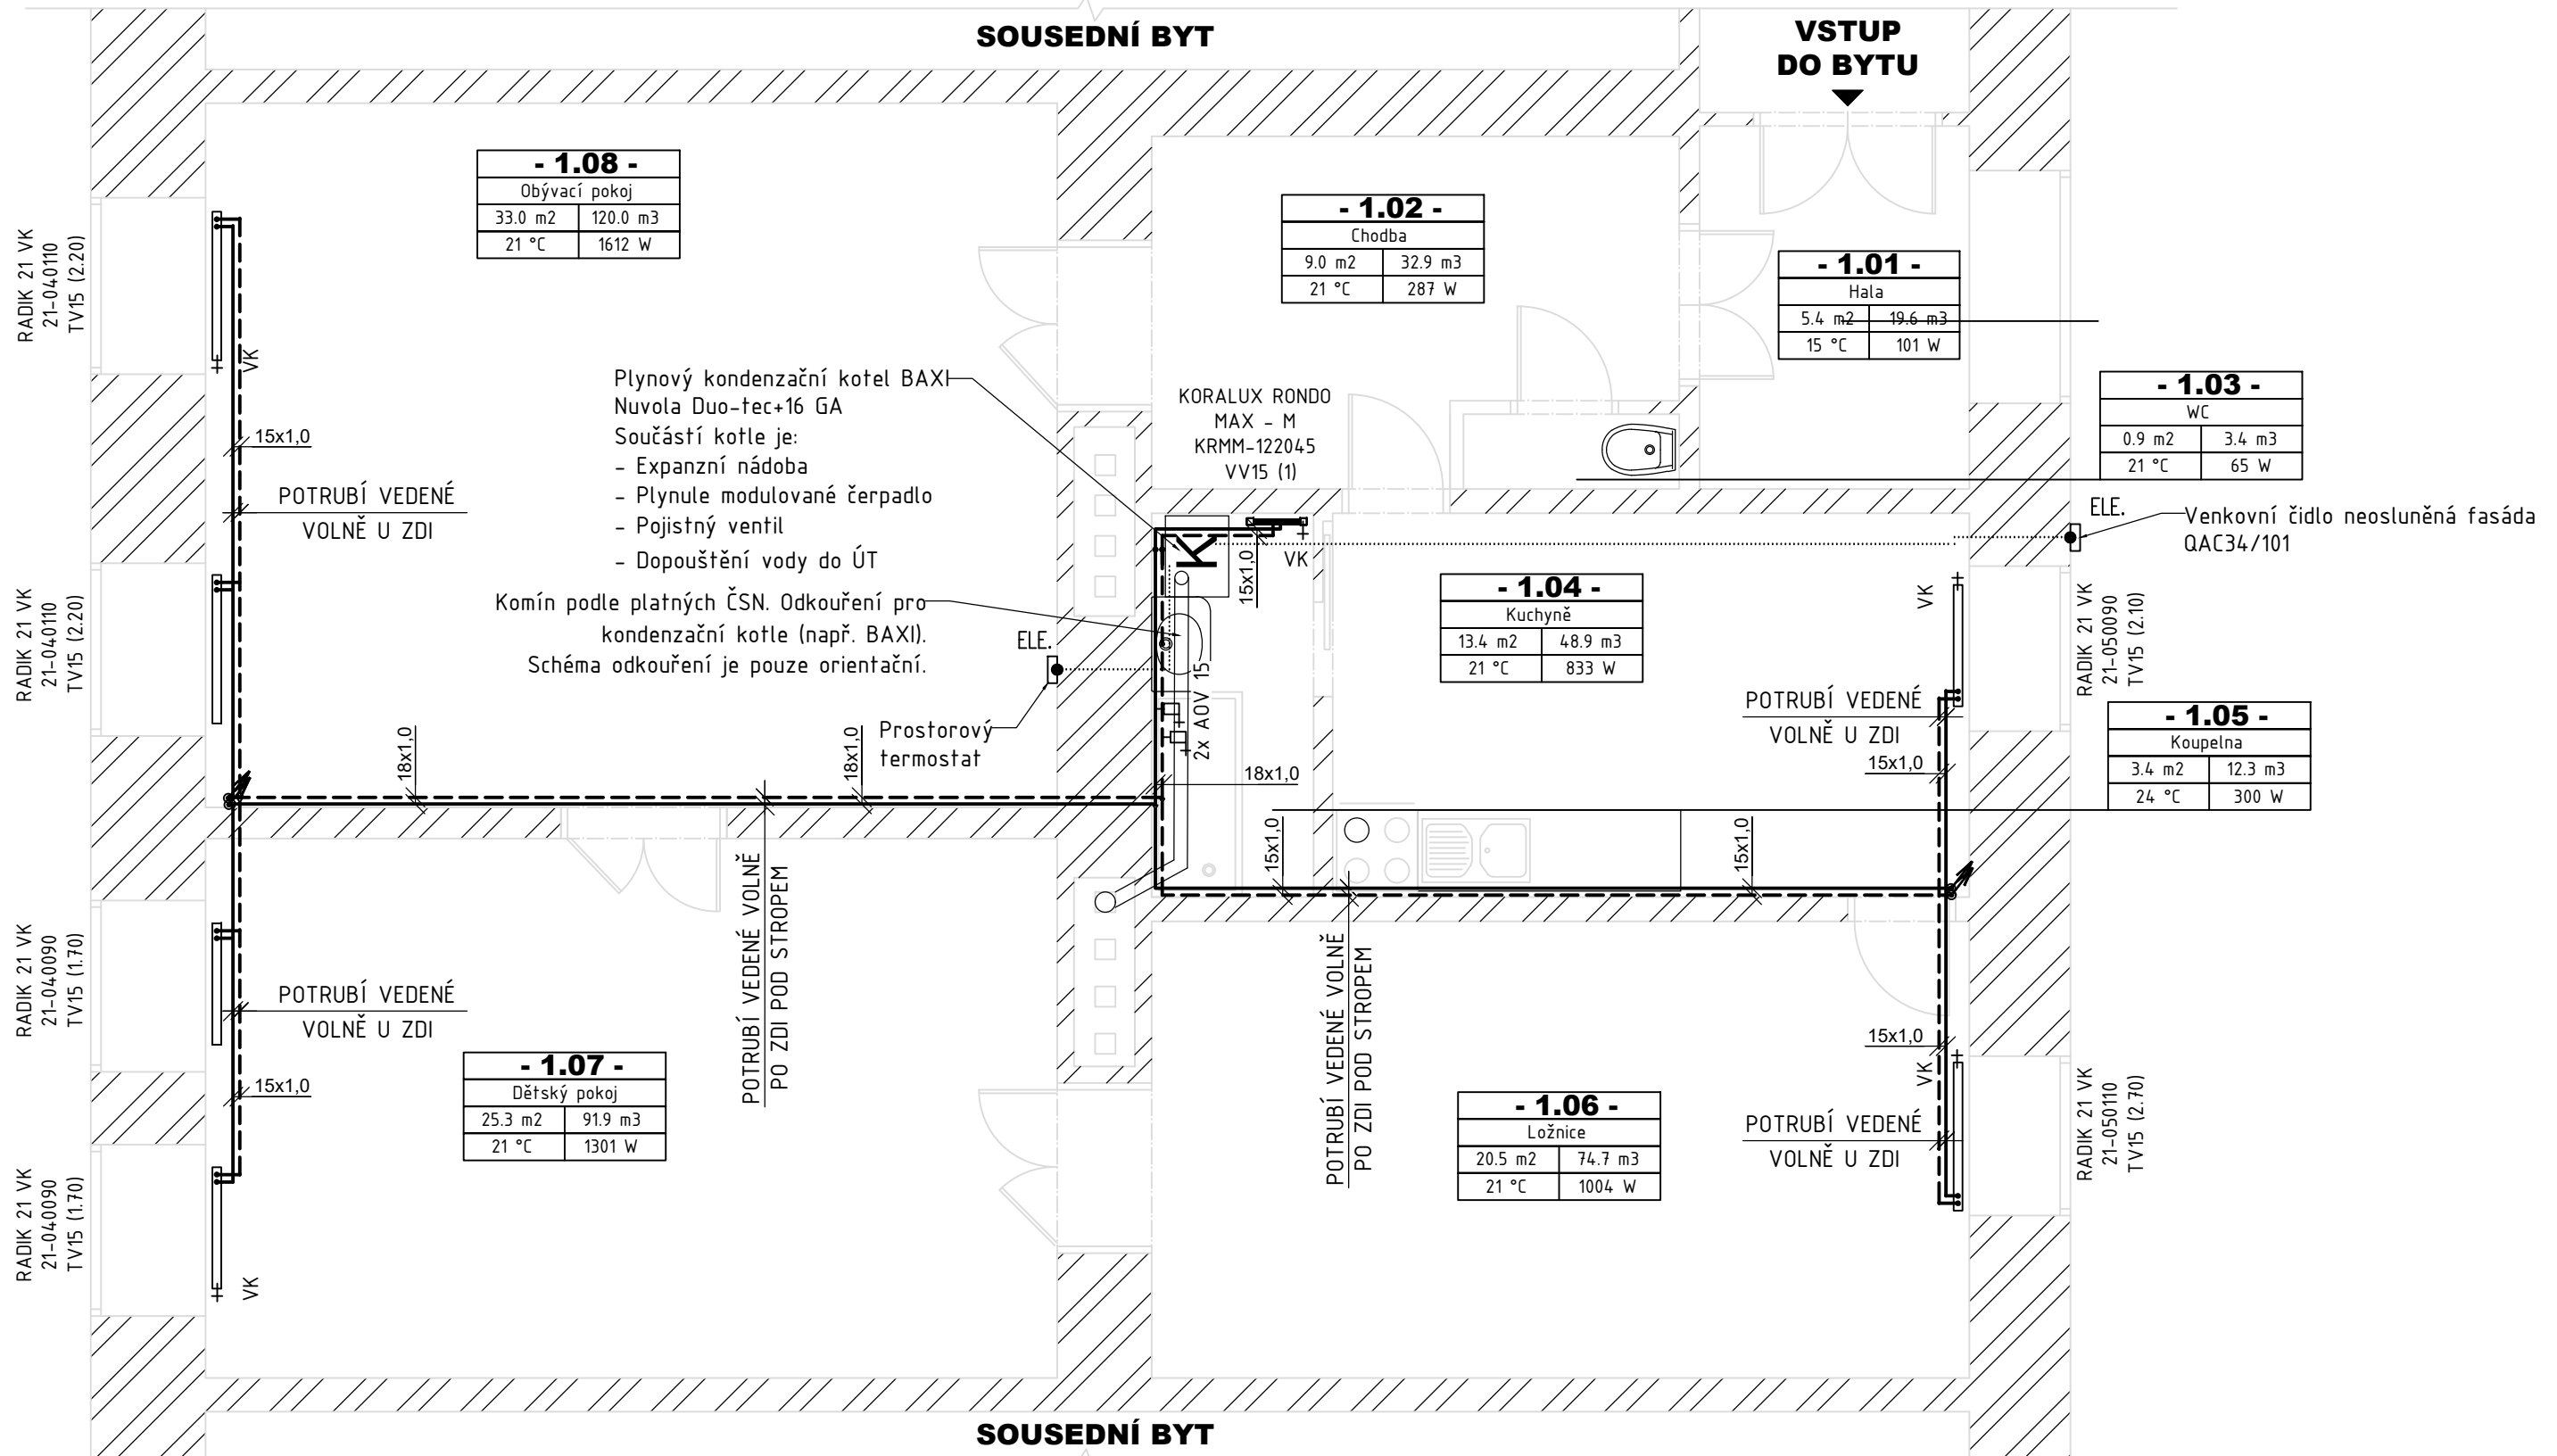







## LEGENDA PŘIPOJENÍ OT

## LEGENDA POTRUBÍ

———— POTRUBÍ - PŘÍVOD  
 - - - - - POTRUBÍ - VRAT






## LEGENDA ZNAČEK

	DESKOVÉ OTOPNÉ TĚLO (SPODNÍ PŘIPOJENÍ(VK))
	TRUBKOVÉ OTOPNÉ TĚLO
	ZMĚNA VÝŠKOVÉ ÚROVNĚ ULOŽENÍ POTRUBÍ,
	SHYBKA, STOUPAJÍCÍ POTRUBÍ, KLESAJÍCÍ POTRUBÍ
	
	POŽADAVEK NA PROFESI ELE

## STŘEDOVÉ PŘIPOJENÍ

## SPODNÍ PŘIPOJENÍ

## LEGENDA ARMATUR

	KK	UZAVÍRACÍ KULOVÝ KOHOUT
	VK	VYPOUŠTĚCÍ KOHOUT
	F	FILTR
		ŠROUBENÍ
	AOV	AUTOMATICKÝ ODVZDUŠŇOVACÍ VENTIL

PROJEKTANT	SETOP s.r.o., Brněnská 83, Holasice 664 61	<div>SETOP</div> <div>Brněnská 83, Holasice 664 61</div> <div>Telefon 603 486 989</div> <div>Setop s.r.o.</div>		
VYPRACOVALA	Bc. Julie Musílková			
STAVEBNÍK	Statutární město Brno, městská část Brno-střed, Dominikánská 2, 601 69			
MÍSTO STAVBY	Lidická 8, Brno			
NÁZEV STAVBY	ZŘÍZENÍ ETÁŽOVÉHO VYTÁPĚNÍ V BYTĚ Č.8		FORMÁT	2 A4
DÍLČÍ ČÁST	D.1.4D - VYTÁPĚNÍ	STUPEŇ PD	DATUM	4.2017
OBSAH:	PŮDORYS	MEŘÍTKO 1:50	Č. VÝKRESU 01	