


SCHÉMA

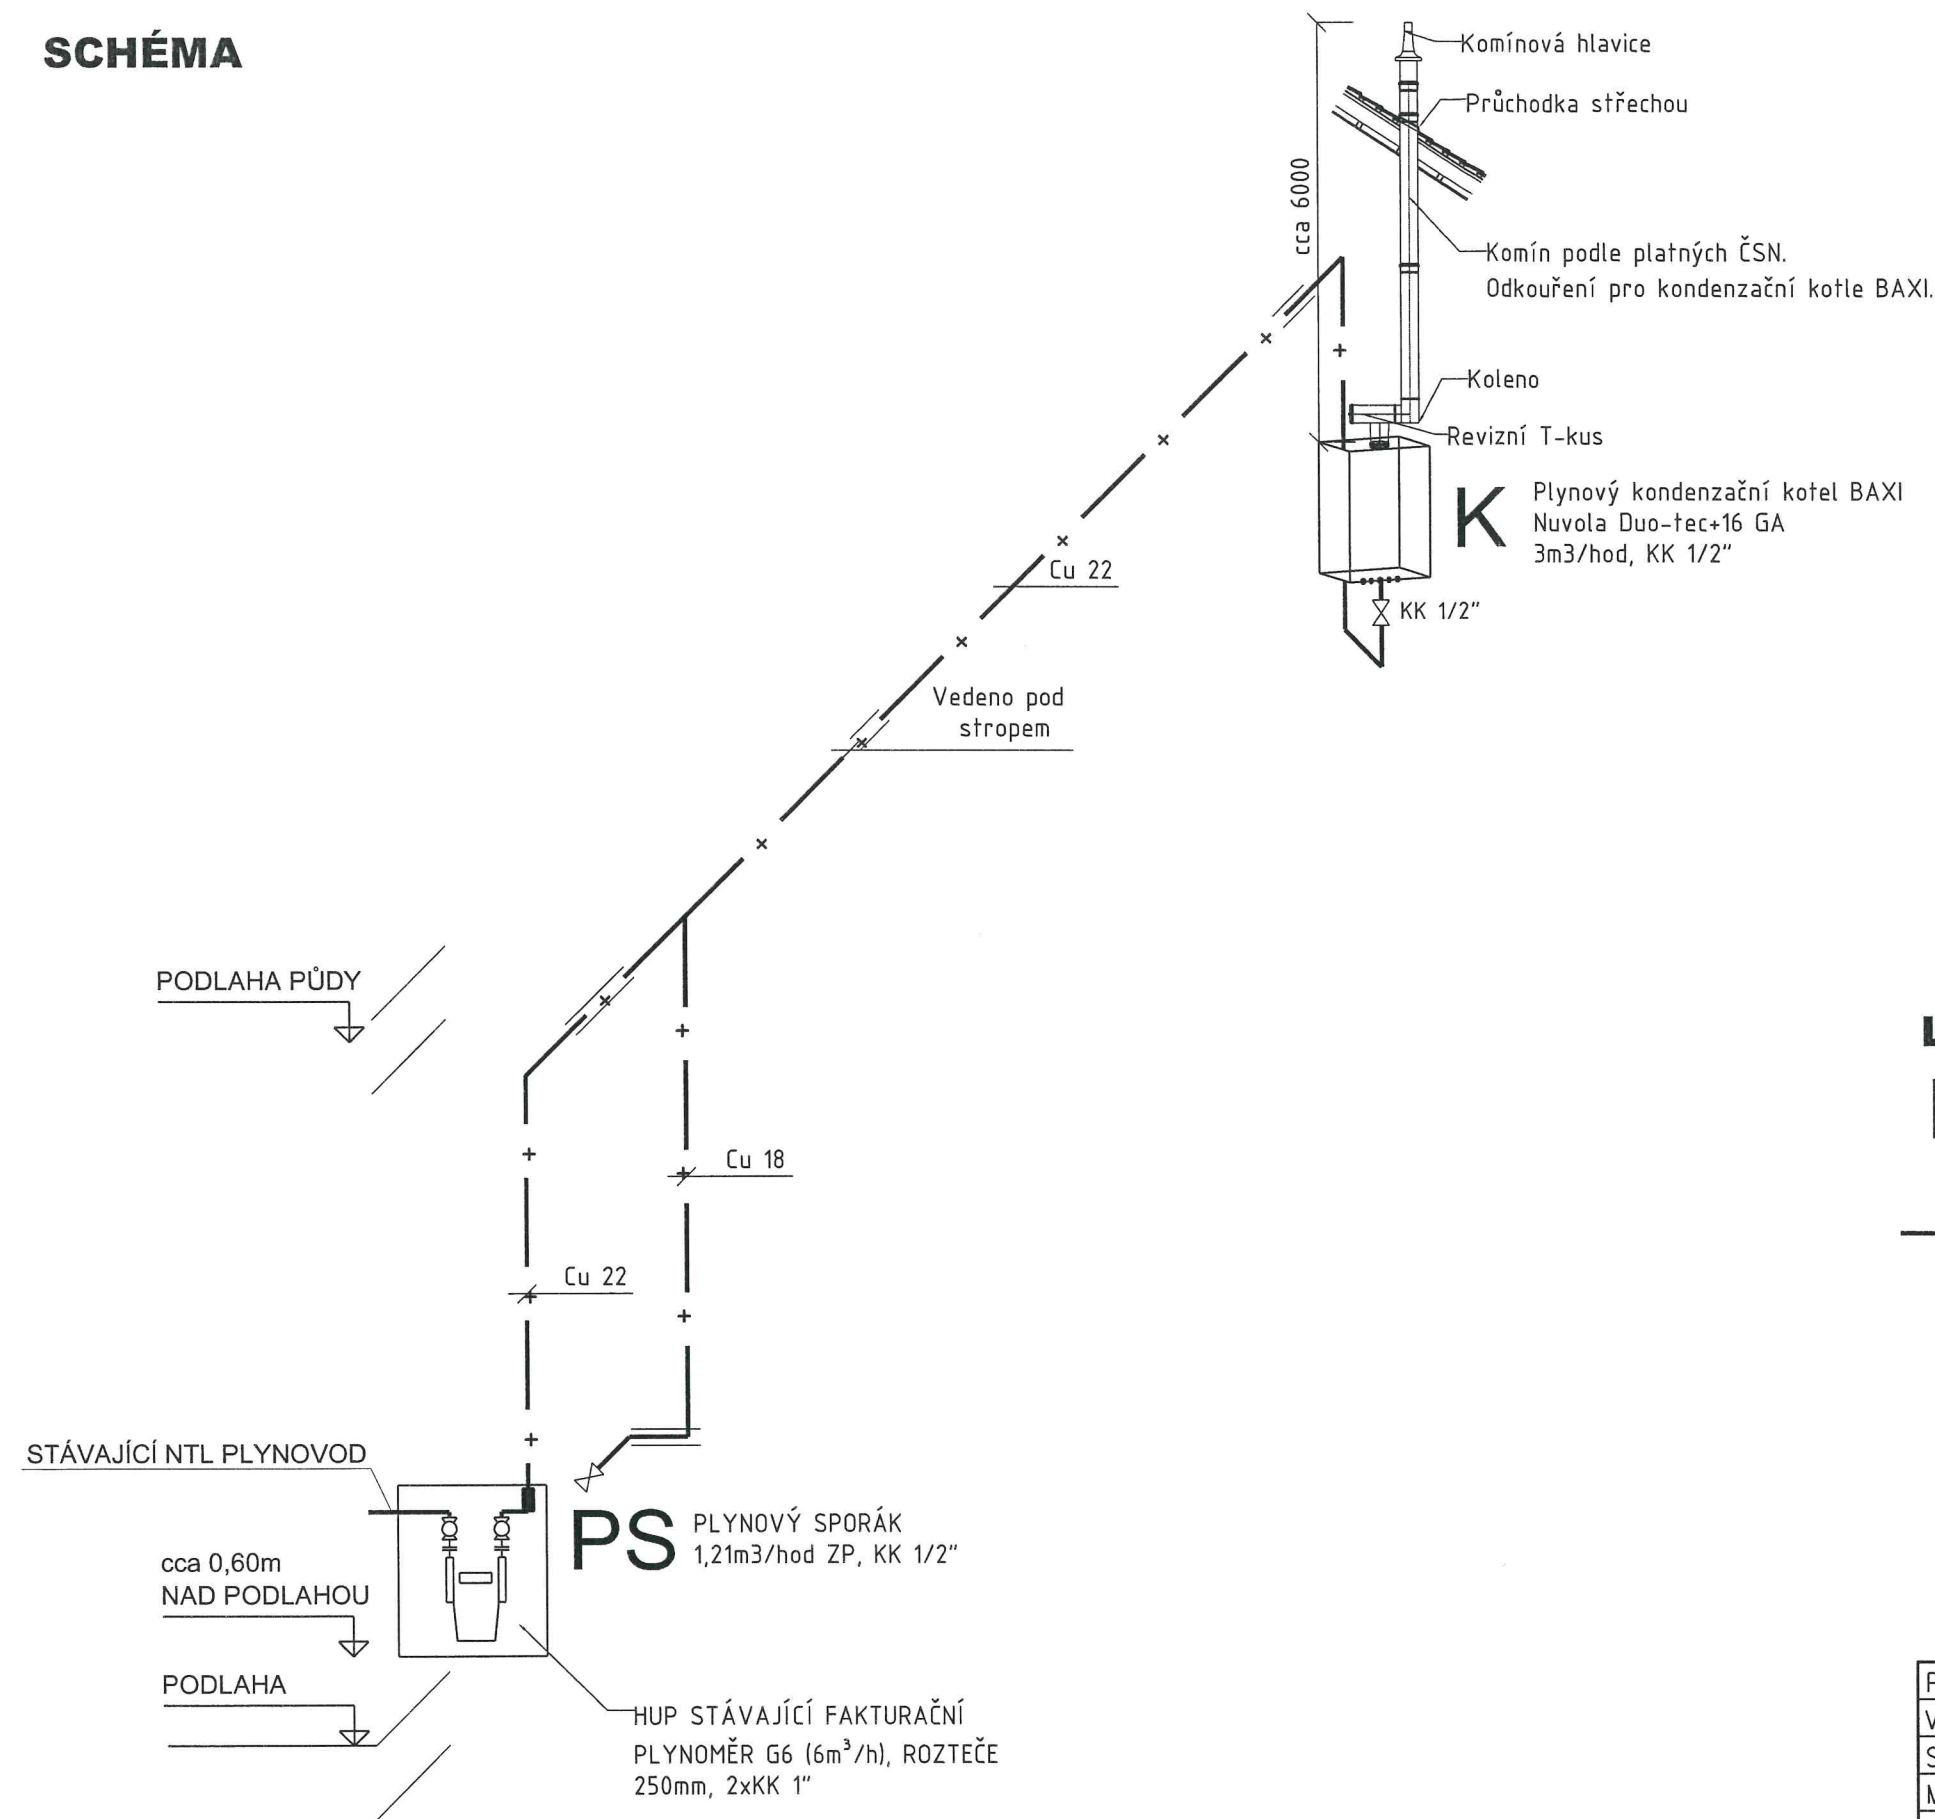


LEGENDA:

PS PLYNOVÝ SPORÁK  
1,21m<sup>3</sup>/hod ZP, KK 1/2"

— + — NOVĚ NAVRŽENÉ ROZVODY PLYNU

K PLYNOVÝ KONDENZAČNÍ KOTEL BAXI NUVOLA DUO-TEC+16 GA  
3m<sup>3</sup>/hod, KK 1/2"

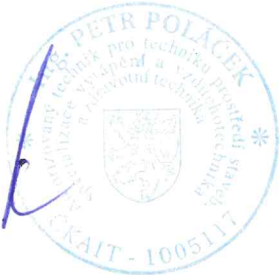

PROJEKTANT	SETOP s.r.o., Brněnská 83, Holasice 664 61	<b>SETOP</b> Brněnská 83, Holasice 664 61 Telefon 603 486 989 Setop s.r.o.	
VYPRACOVALA	Bc. Julie Musílková		
STAVEBNÍK	ÚMČ Brno-střed, Dominikánská 2, 601 69		
MÍSTO STAVBY	Stará 11, Brno		
NÁZEV STAVBY	byť č. 4	FORMÁT	2 A4
DÍLČÍ ČÁST	D.1.4D – PLYNOINSTALACE	DATUM	4.2017
OBSAH:	SCHÉMA	STUPEŇ PD	
		MEŘITKO 1:50	Č. VÝKRESU 02