


PŪDORYS BYTU

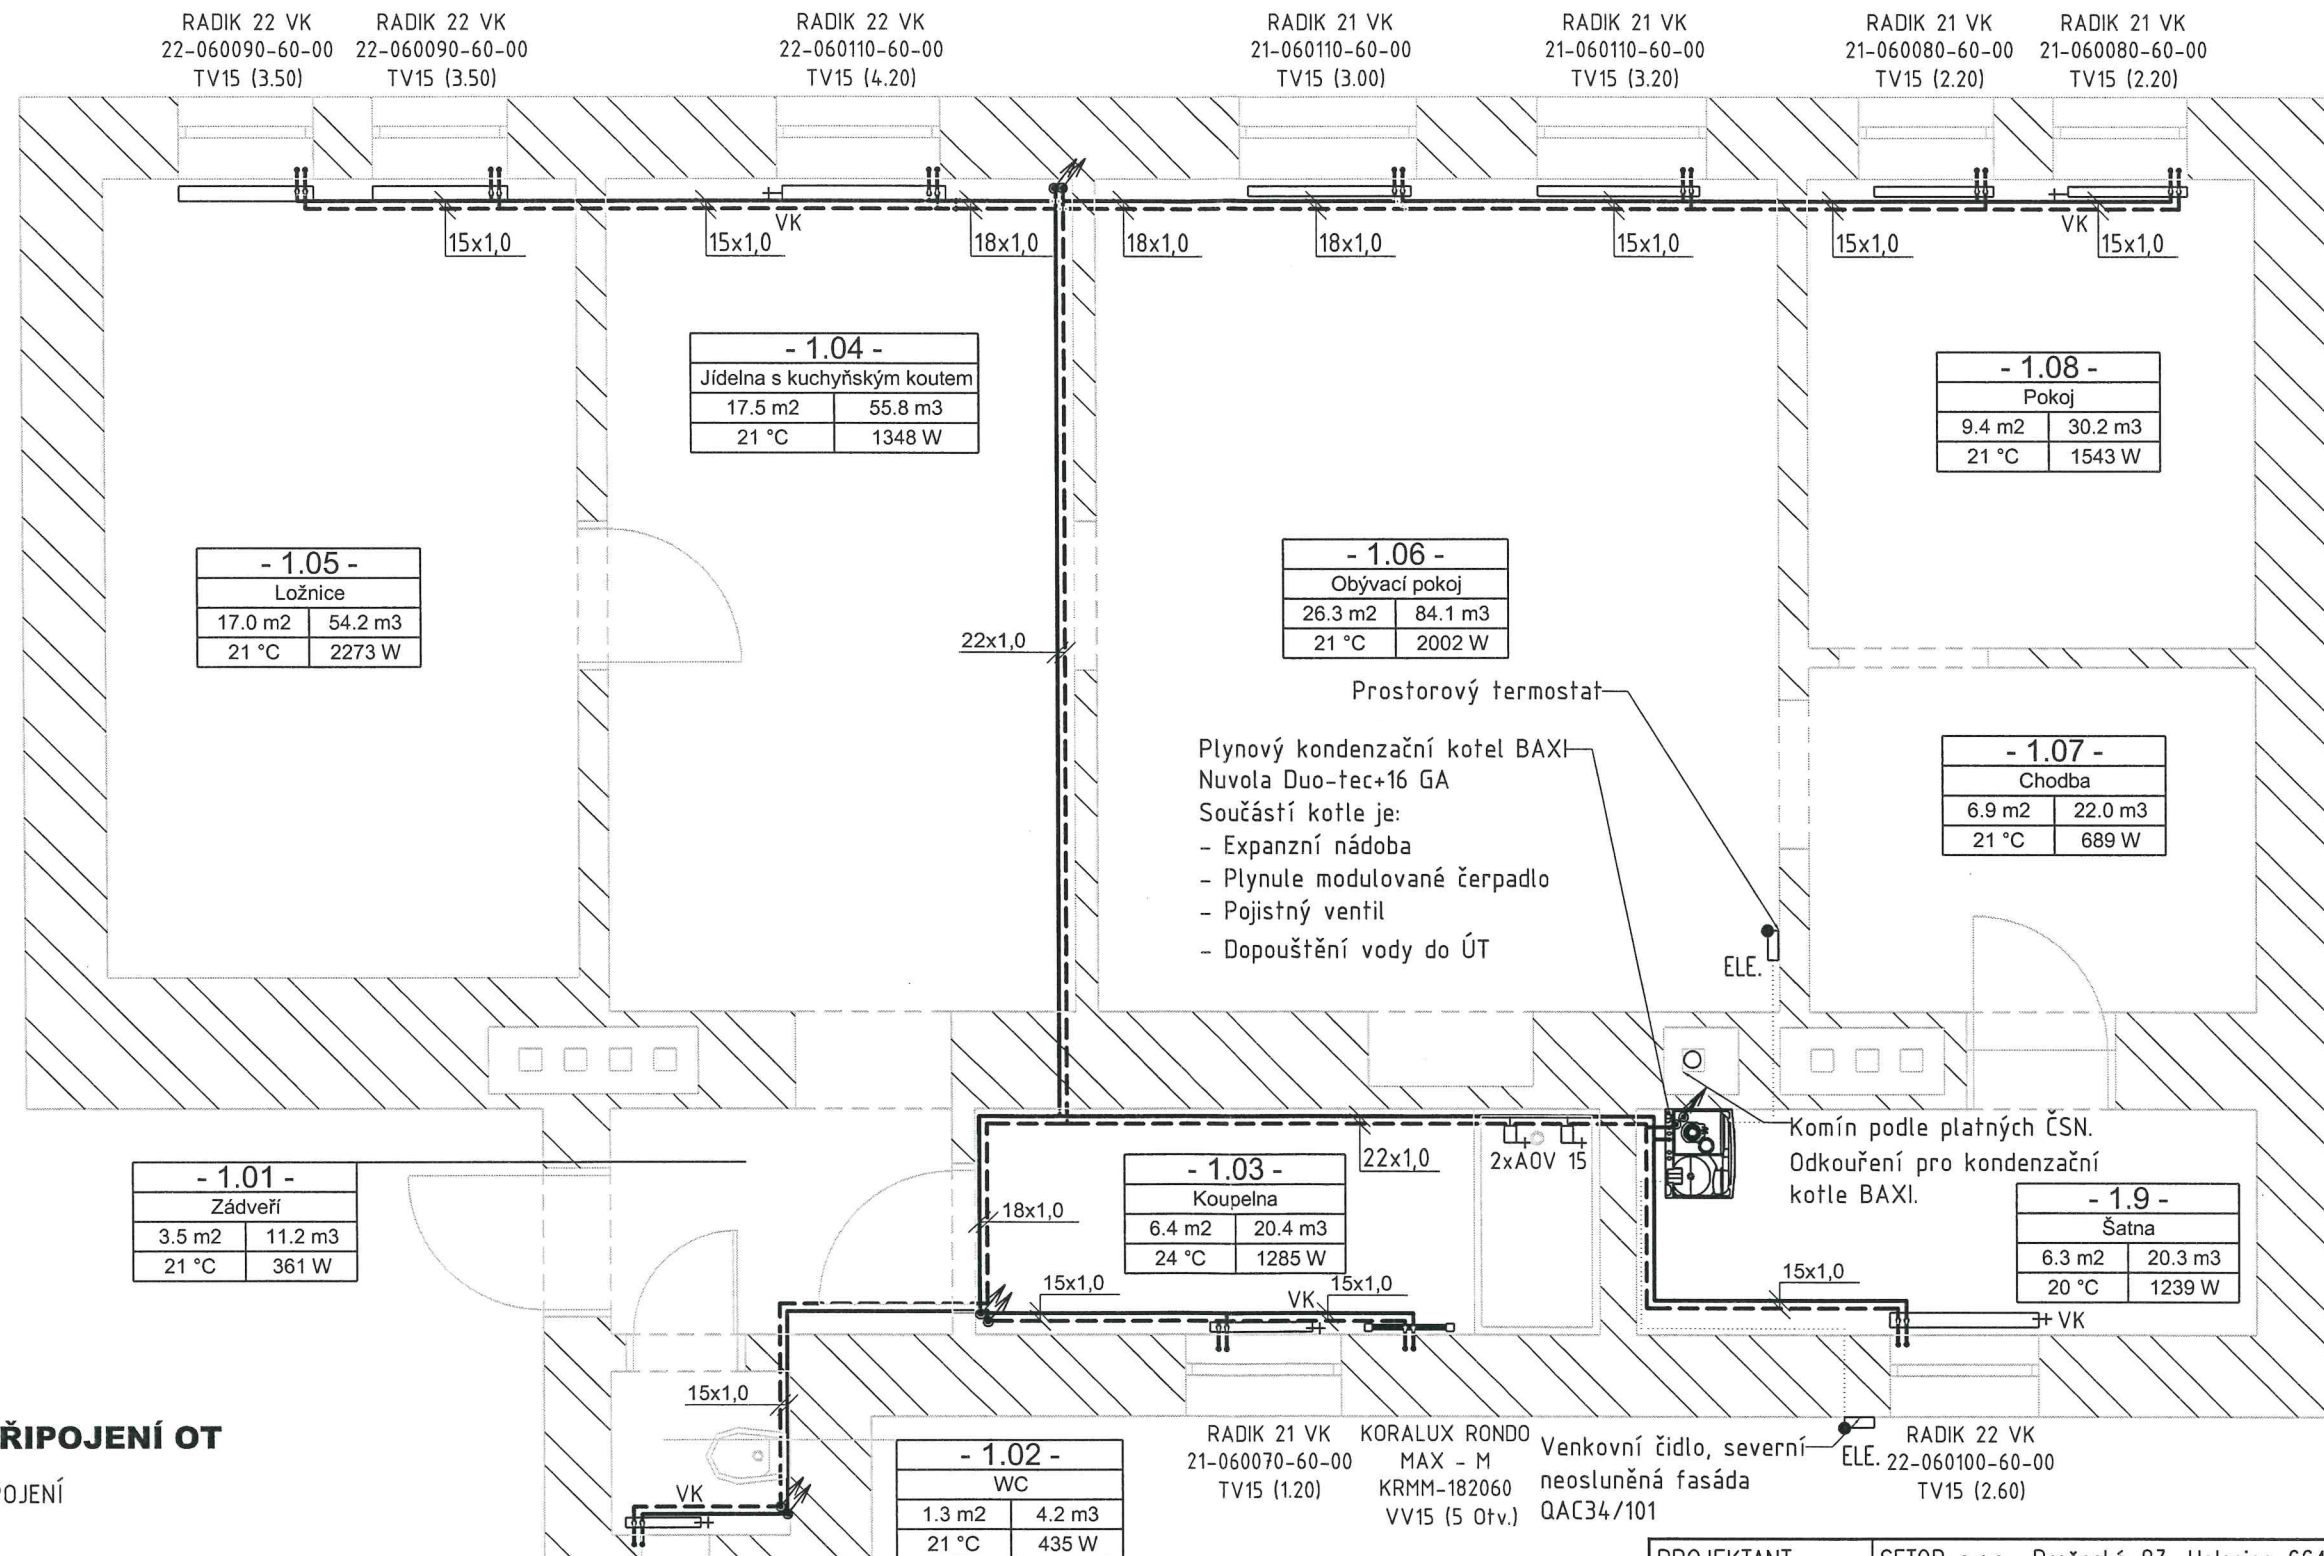


LEGENDA PŘIPOJENÍ OT






STŘEDOVÉ PŘIPOJENÍ

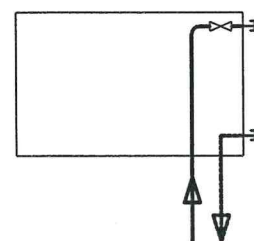

SPODNÍ PŘIPOJENÍ






LEGENDA ARMATUR

- | | | |
|---|-----|----------------------------------|
|  | KK | UZAVÍRACÍ KULOVÝ KOHOUT |
|  | VK | VYPOUŠTĚČÍ KOHOUT |
|  | F | FILTR |
|  | II | ŠROUBENÍ |
|  | AOV | AUTOMATICKÝ ODVZDUŠŇOVACÍ VENTIL |

LEGENDA POTRUBÍ

- POTRUBÍ - PŘÍVOD
 - - - - - POTRUBÍ - VRAT

LEGENDA ZNAČEK

-  DESKOVÉ OTOPNÉ TĚLOSO (SPODNÍ PŘIPOJENÍ)(VK)
 TRUBKOVÉ OTOPNÉ TĚLOSO
 ZMĚNA VÝŠKOVÉ ÚROVNĚ ULOŽENÍ POTRUBÍ,
 SHYBKA, STOUPAJÍCÍ POTRUBÍ, KLESAJÍCÍ POTRUBÍ
 ELE.
 POŽADAVEK NA PROFESI ELE

PROJEKTANT	SETOP s.r.o., Brněnská 83, Holasice 664 61
VYPRACOVALA	Bc. Julie Musílková
STAVEBNÍK	ÚMČ Brno–střed, Dominikánská 2, 601 69
MÍSTO STAVBY	Stará 11, Brno
NÁZEV STAVBY	byť č. 4
DÍLČÍ ČÁST	D.1.4D – VYTÁPĚNÍ
OBSAH:	PŮDORYS BYTU

<h1>SETOP</h1> <p>Brměnská 83, Holasice 664 61</p> <p>Telefon 603 486 989</p> <p>Setop s.r.o.</p>	
FORMÁT	2 A4
DATUM	4.2017
STUPEŇ PD	
MEŘÍTKO 1:50	Č. VÝKRESU 01

