


PŮDORYS BYTU

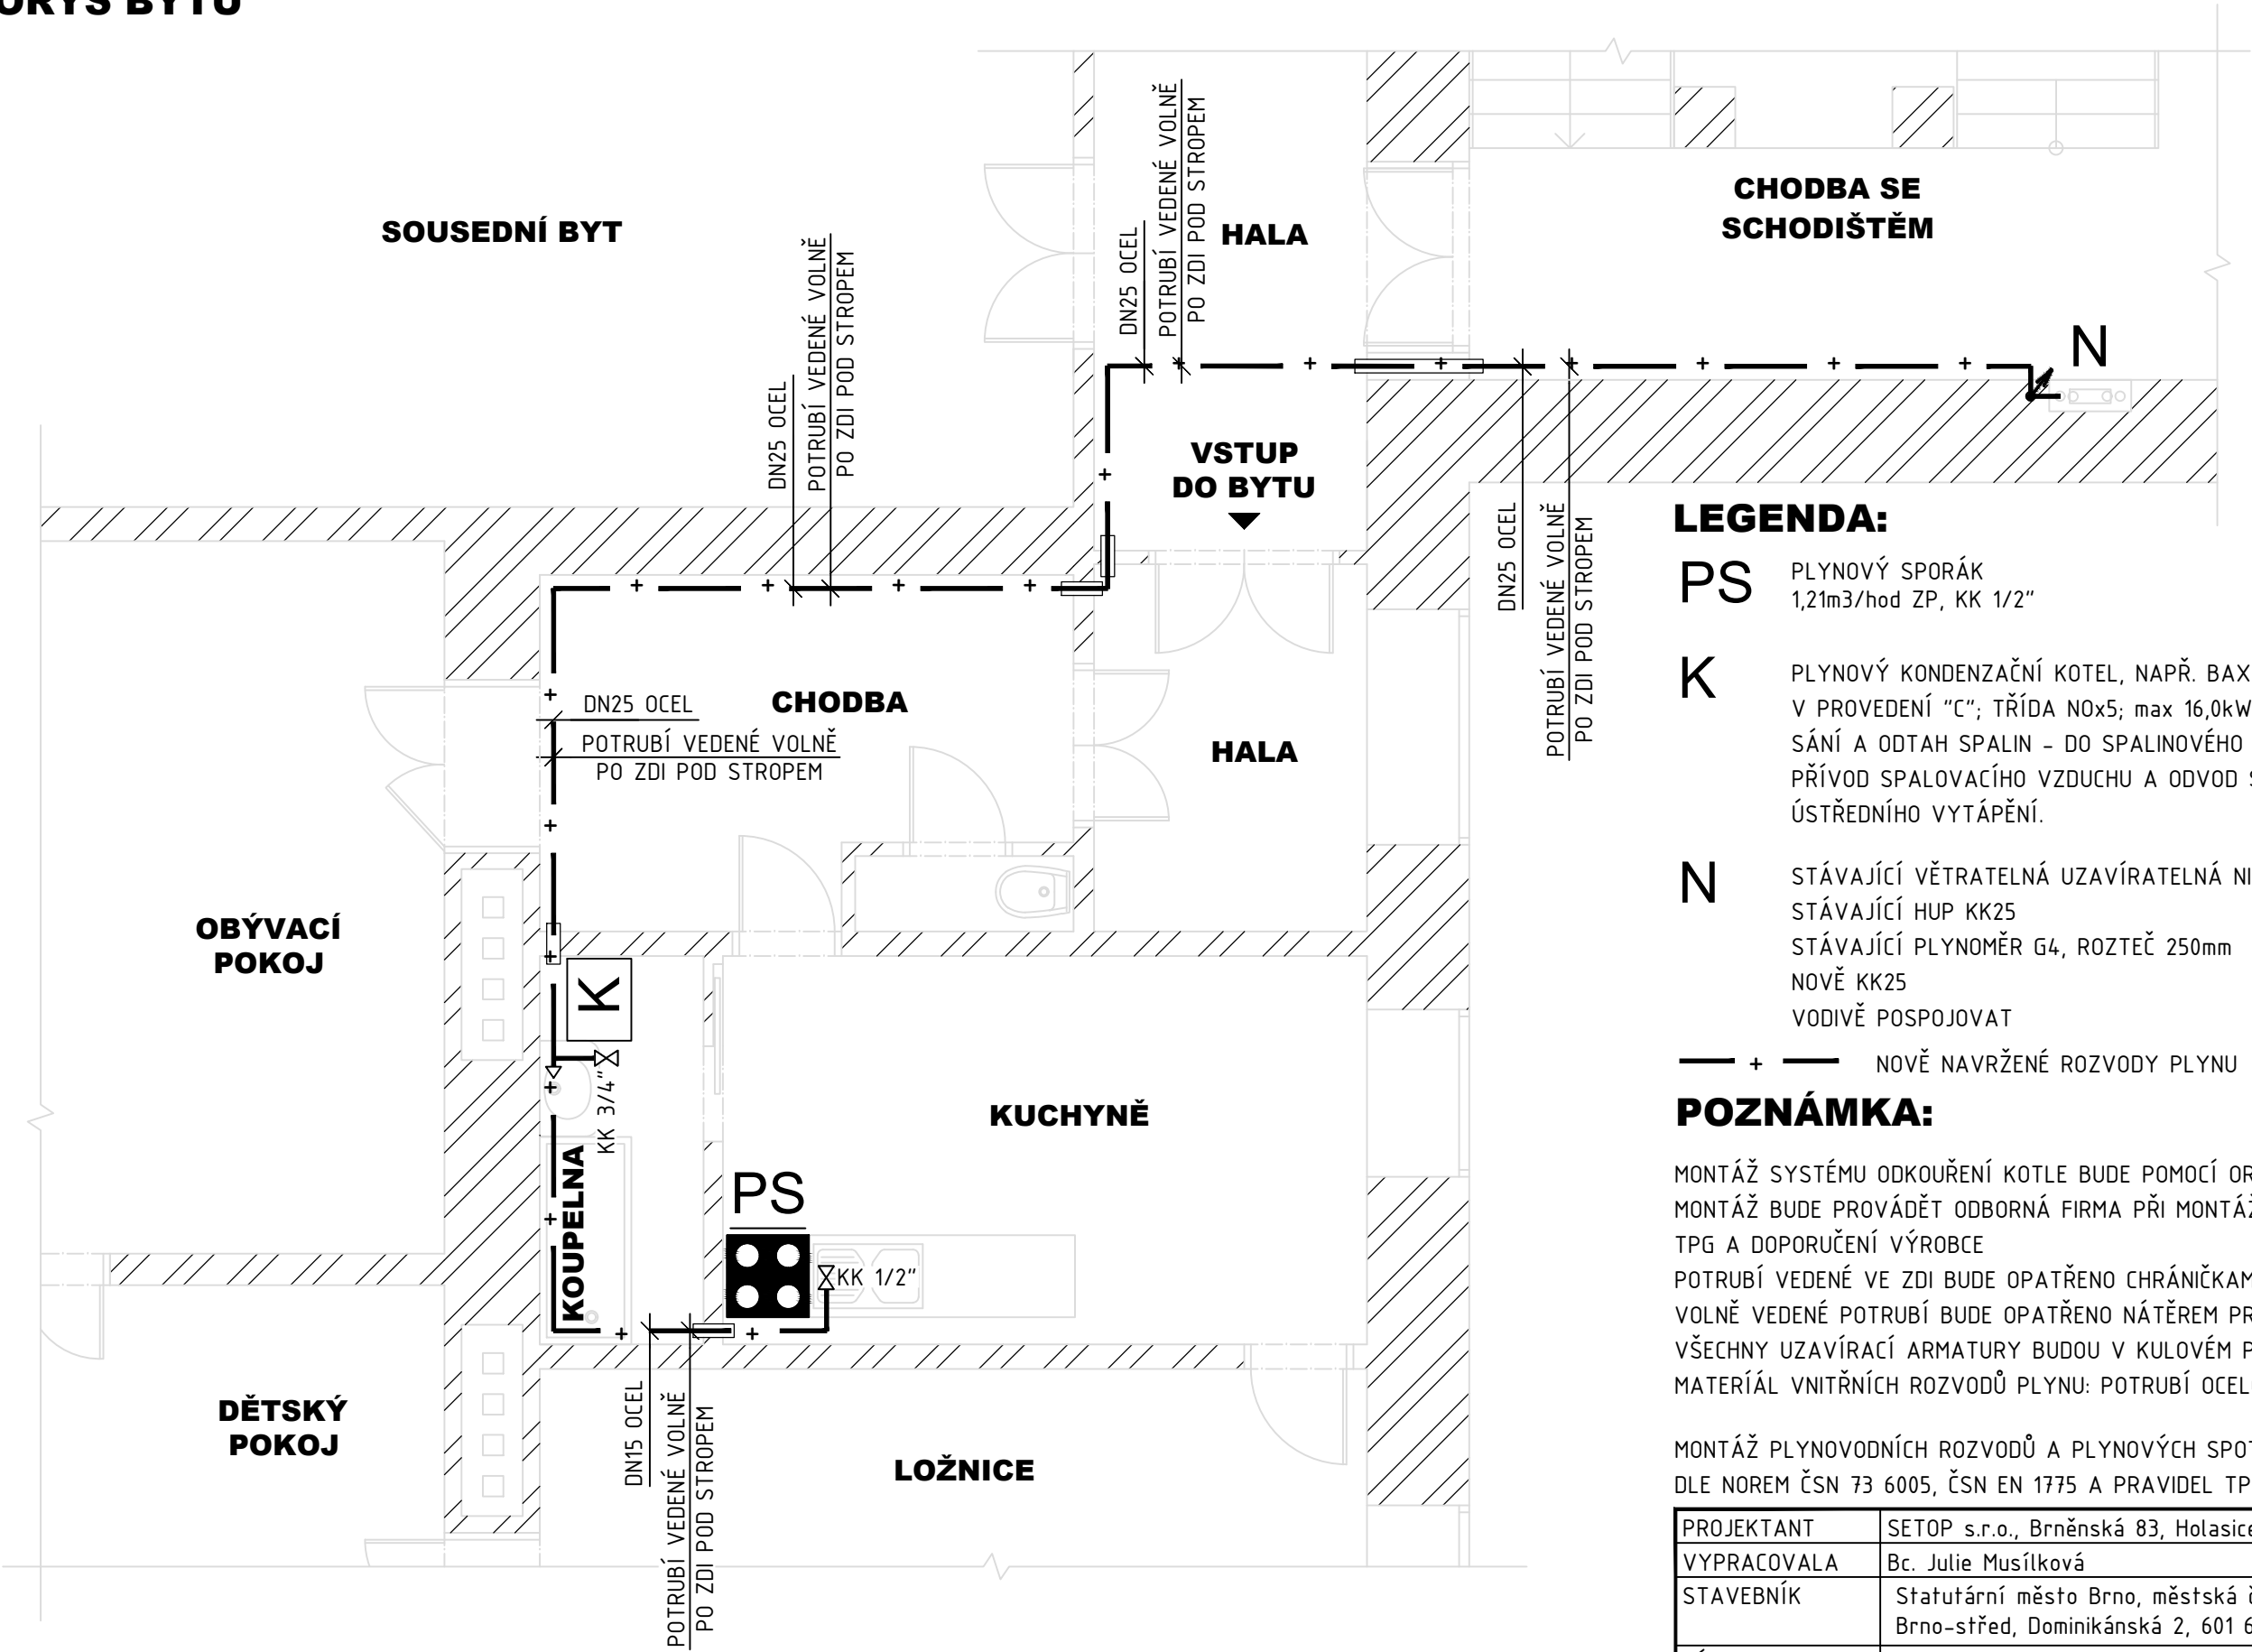

LEGENDA:

- PS** PLYNOVÝ SPORÁK  
1,21m3/hod ZP, KK 1/2"
- K** PLYNOVÝ KONDENZAČNÍ KOTEL, NAPŘ. BAXI NUVOLO DUO-TEC+16 GA  
V PROVEDENÍ "C"; TRÍDA NOx5; max 16,0kW, 1,74m3/hod ZP, KK 3/4"  
SÁNÍ A ODTAH SPALIN - DO SPALINOVÉHO SYSTÉMU  
PŘÍVOD SPALOVACÍHO VZDUCHU A ODVOD SPALIN JE PŘEDMĚTEM PROJEKTU  
ÚSTŘEDNÍHO VYTÁPĚNÍ.
- N** STÁVAJÍCÍ VĚTRATELNÁ UZAVÍRATELNÁ NIKA V CHODBĚ BYTOVÉHO DOMU  
STÁVAJÍCÍ HUP KK25  
STÁVAJÍCÍ PLYNOMĚR G4, ROZTEČ 250mm  
NOVĚ KK25  
VODIVĚ POSPOJOVAT
- + — NOVĚ NAVRŽENÉ ROZVODY PLYNU

POZNÁMKA:

MONTÁŽ SYSTÉMU ODKOUŘENÍ KOTLE BUDE POMOCÍ ORIGINÁLNÍHO PŘÍSLUŠENSTVÍ.  
MONTÁŽ BUDE PROVÁDĚT ODBORNÁ FIRMA PŘI MONTÁŽI BUDOU DODRŽENY PŘÍSLUŠNÉ ČSN, TPG A DOPORUČENÍ VÝROBCE  
POTRUBÍ VEDENÉ VE ZDI BUDE OPATŘENO CHRÁNIČKAMI.  
VOLNĚ VEDENÉ POTRUBÍ BUDE OPATŘENO NÁTĚREM PROTI KOROZI.  
VŠECHNY UZAVÍRACÍ ARMATURY BUDOU V KULOVÉM PROVEDENÍ.  
MATERIÁL VNITŘNÍCH ROZVODŮ PLYNU: POTRUBÍ OCELOVÉ.

MONTÁŽ PLYNOVODNÍCH ROZVODŮ A PLYNOVÝCH SPOTŘEBIČŮ:  
DLE NOREM ČSN 73 6005, ČSN EN 1775 A PRAVIDEL TPG G 704 01 - DOMOVNÍ PLYNOVODY

PROJEKTANT	SETOP s.r.o., Brněnská 83, Holasice 664 61	<div>SETOP</div> <div>Brněnská 83, Holasice 664 61</div> <div>Telefon 603 486 989</div> <div>Setop s.r.o.</div>	
VYPRACOVALA	Bc. Julie Musílková		
STAVEBNÍK	Statutární město Brno, městská část Brno-střed, Dominikánská 2, 601 69		
MÍSTO STAVBY	Lidická 8, Brno		
NÁZEV STAVBY	ZŘÍZENÍ ETÁŽOVÉHO VYTÁPĚNÍ V BYTĚ Č.8	FORMÁT	2 A4
DÍLČÍ ČÁST	D.1.4D - PLYNOINSTALACE	DATUM	4.2017
OBSAH:	PŮDORYS	STUPĚŇ PD	Č. VÝKRESU 01
		MEŘÍTKO 1:50	