


SCHÉMA ZDROJE TEPLA

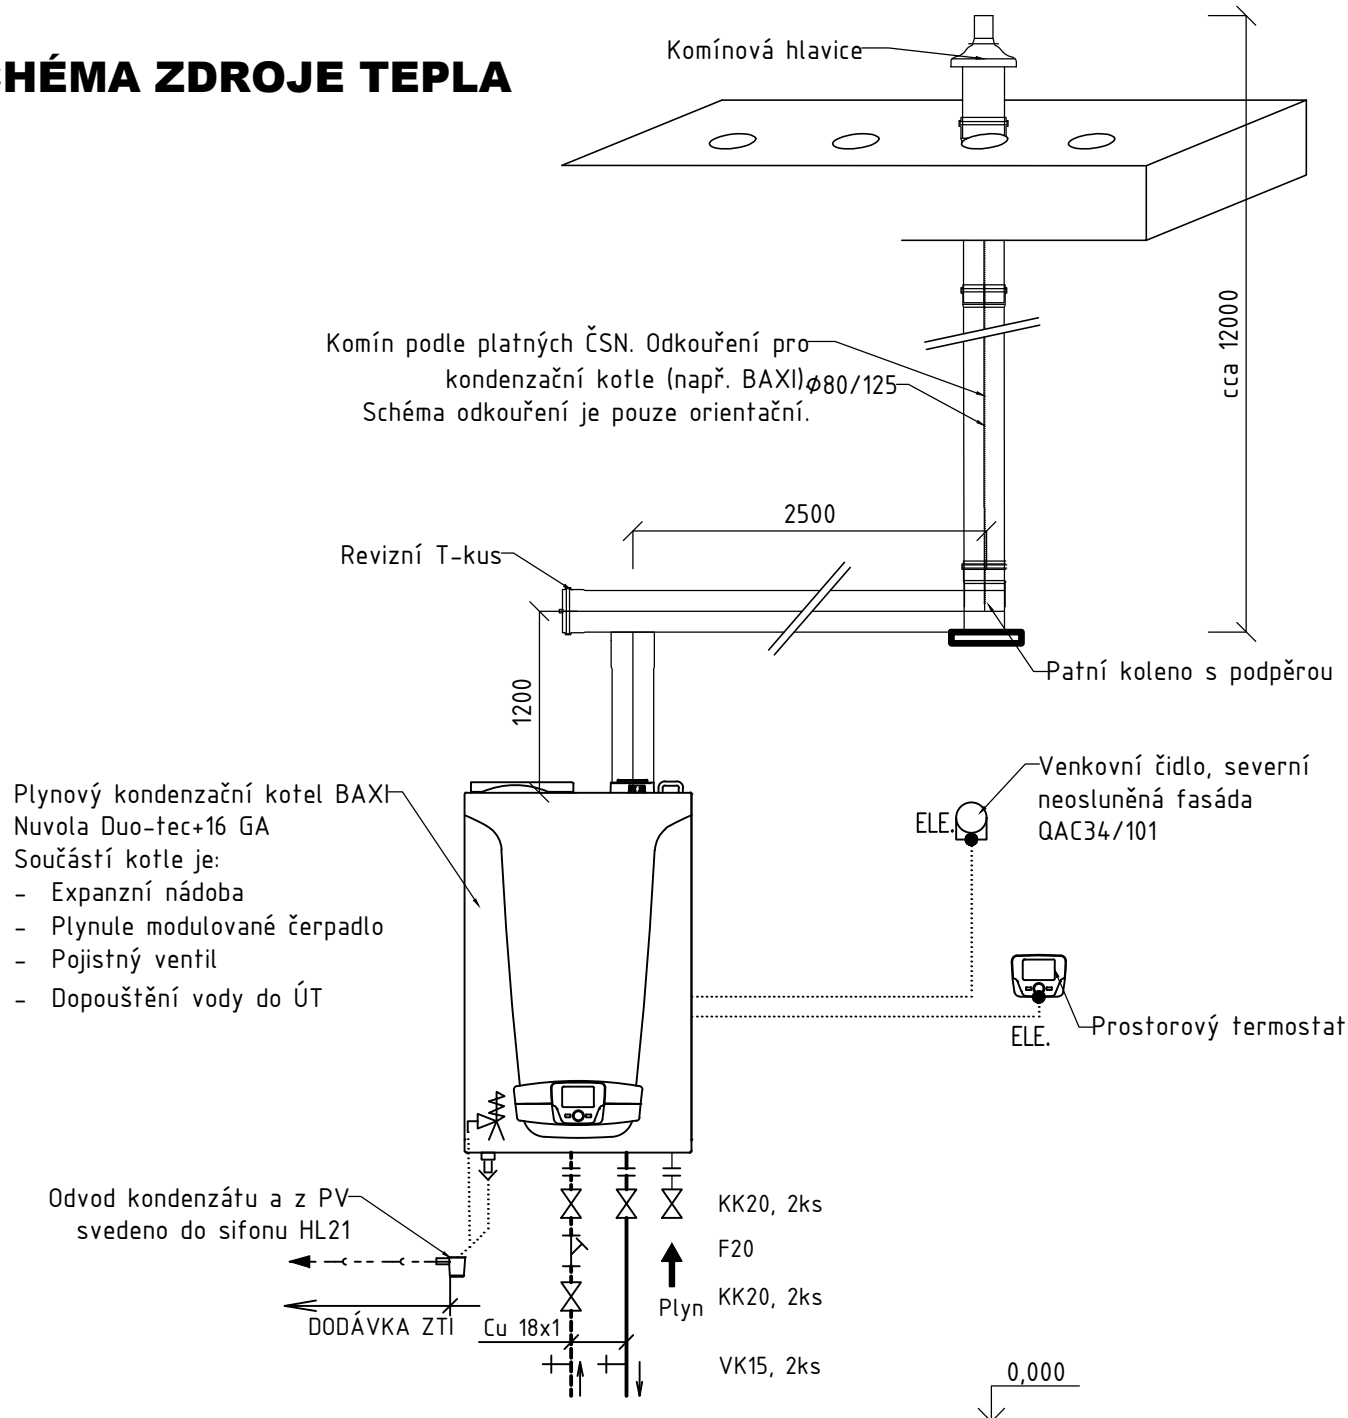

LEGENDA ARMATUR

✕	KK	UZAVÍRACÍ KULOVÝ KOHOUT
+	VK	VYPOUŠTĚCÍ KOHOUT
F	F	FILTR
II		ŠROUBENÍ
ELE.	●	POŽADAVEK NA PROFESI ELE

LEGENDA POTRUBÍ

—————	POTRUBÍ - PŘÍVOD
- - - - -	POTRUBÍ - VRAT

PROJEKTANT	SETOP s.r.o., Brněnská 83, Holasice 664 61	<div>SETOP</div> <div>Brněnská 83, Holasice 664 61</div> <div>Telefon 603 486 989</div> <div>Setop s.r.o.</div>		
VYPRACOVALA	Bc. Julie Musílková			
STAVEBNÍK	Statutární město Brno, městská část Brno-střed, Dominikánská 2, 601 69			
MÍSTO STAVBY	Lidická 8, Brno			
NÁZEV STAVBY	ZŘÍZENÍ ETÁŽOVÉHO VYTÁPĚNÍ V BYTĚ Č.8		FORMÁT	2 A4
DÍLČÍ ČÁST	D.1.4D - VYTÁPĚNÍ		DATUM	4.2017
OBSAH:	SCHÉMA ZDROJE TEPLA		STUPEŇ PD	
			MEŘÍTKO 1:50	Č. VÝKRESU 03