


– KŘÍDLOVSKÁ –

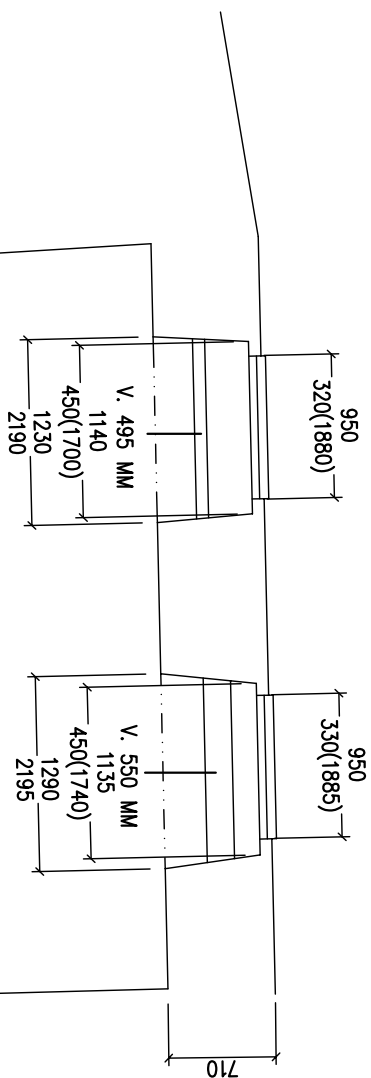

VÝKAZ TYPOVÝCH SÍTÍ
Ocel: Kari síť

Pol.č.	KS	Typ síť	Delka L [m]	Šířka B [m]	Plocha [m ²] KD-35
1	4,0	KD-35	3,00	2,00	24,000
Celková plocha [m ²]					
24,000					
Specifická hmotnost [kg/m ²]					
3,080					
Celková hmotnost podle typu síť [kg]					
73,920					
Celková hmotnost [kg]					
73,920					

SITĚ STYKOVAT PŘESAHEM MIN 200mm

VÝKAZ TRAPÉZOVÝCH PLECHŮ
50/250 TL. 0,75mm

$$3 \times 4,6 + 2 \times 3,9 = 21,6 \text{ m}^2$$
$$21,6 \times 7,5 \times 1,05 = 170,1 \text{ kg}$$

OCELOVÉ KONSTRUKCE

Výkaz materiálu

Č. pol.	ks	Průřez ... Délka Materiál	Hmotnost na 1m pro 1 ks	Celková délka [mm]	Celková hmotnost [kg]
1	1	PE180 ... 4400 11 373,0	18,80 kg/m 82,72 kg/ks	4400.	82,72
2	2	PE180 ... 4450 11 373,0	18,80 kg/m 38,66 kg/ks	8900.	167,32
3	2	PE180 ... 4500 11 373,0	18,80 kg/m 84,60 kg/ks	9000.	169,20
4	1	PE180 ... 3400 11 373,0	18,80 kg/m 63,92 kg/ks	3400.	63,92
5	1	U180 ... 1100 11 373,0	22,00 kg/m 24,20 kg/ks	1100.	24,20
7	1	PE140H ... 240 11 373,0	6,45 kg/m 1,55 kg/ks	240.	1,55
8	4	PE100 ... 1200 11 373,0	8,10 kg/m 9,72 kg/ks	4800.	38,88
9	4	PE100 ... 1375 11 373,0	8,10 kg/m 11,14 kg/ks	5500.	44,55
Hmotnost oceli celkem [kg]					592,34
Všechné přírážky 5%					621,95

POZNÁMKA:

ROZMĚRY OVĚŘIT NA STAVBĚ

BETON ČSN EN 206-1



C20/25 - XC1 - Cl 0,20 - Dmax22 - S3


OCEL S235JR

VÝROBA A MONTÁŽ ČSN EN 1090-2+A1

TRÍDA PROVEDENÍ EXC2

Sif KARI 5/100-5/100 - 3000x2000mm (KD-35)

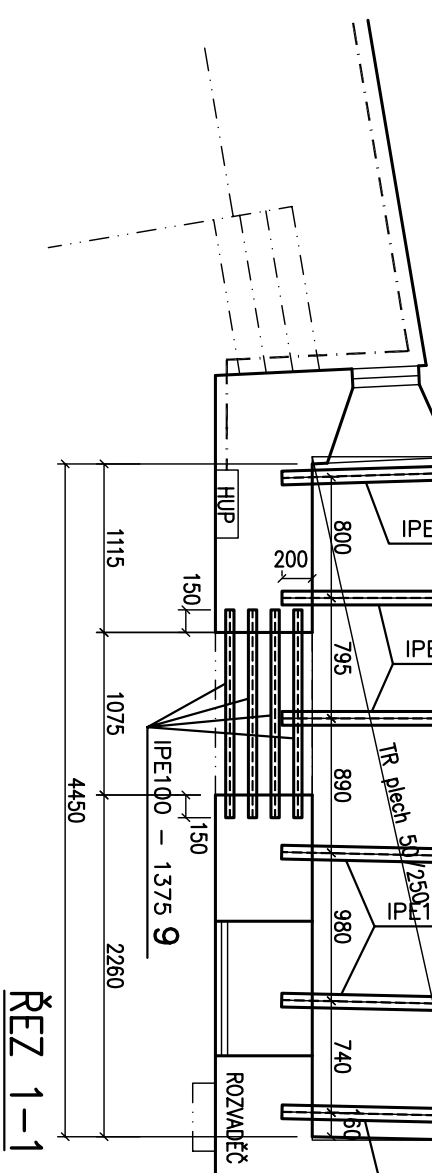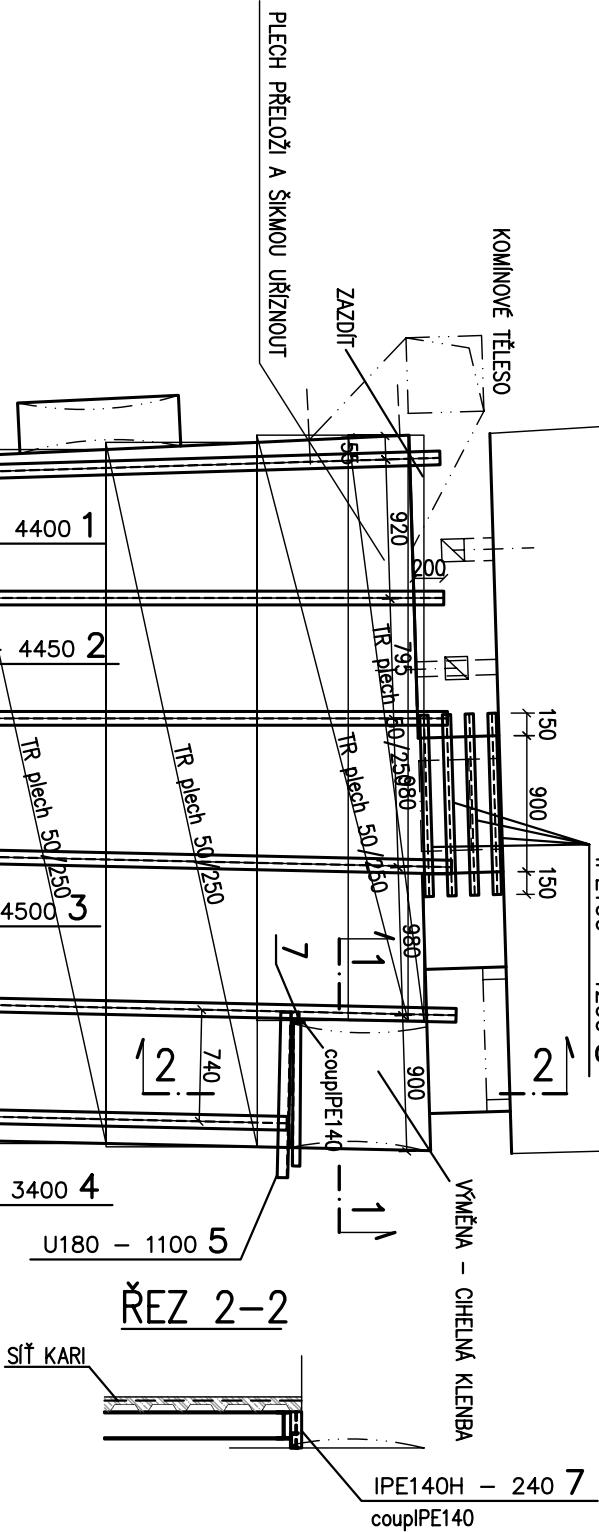

INVESTOR: Statutární město Brno, městská část Brno – střed Dominikánská 2, 601 69 Brno		 iDOParch s.r.o., Vokrova 8, 612 00 Brno IČ 049393103			
STUPEŇ: DOKUMENTACE PRO STAVEBNÍ POVOLENÍ					
OBJEKT: D.1.2 – KONSTRUKČNÍ ŘEŠENÍ		S0.02 – OPRAVA NEBYT. PROSTORU			
AKCE:					
Projektová dokumentace na výměnu stropu po požáru, oprava bytu nad stropem, oprava nebytového prostoru Václavská 38/3 byt č.16					
ODPOVĚDNÝ PROJEKTANT: Ing. Jiří Črhán		HLAVNÍ INŽENÝR PROJEKTU: Ing. arch. Markéta Pajgřetová			
VYPRACOVAL: Ing. Jiří Črhán					
OBSAH VÝKRESU: STROP NAD 1.NP		FORMAT: 2xA4	ČÍSLO ZAKAZKY: 17.06	Č. VÝKR. D.1.2	SADA:
		DATE: 05./2017	MĚŘÍTKO: 1:50		