


ŘEZ A-A

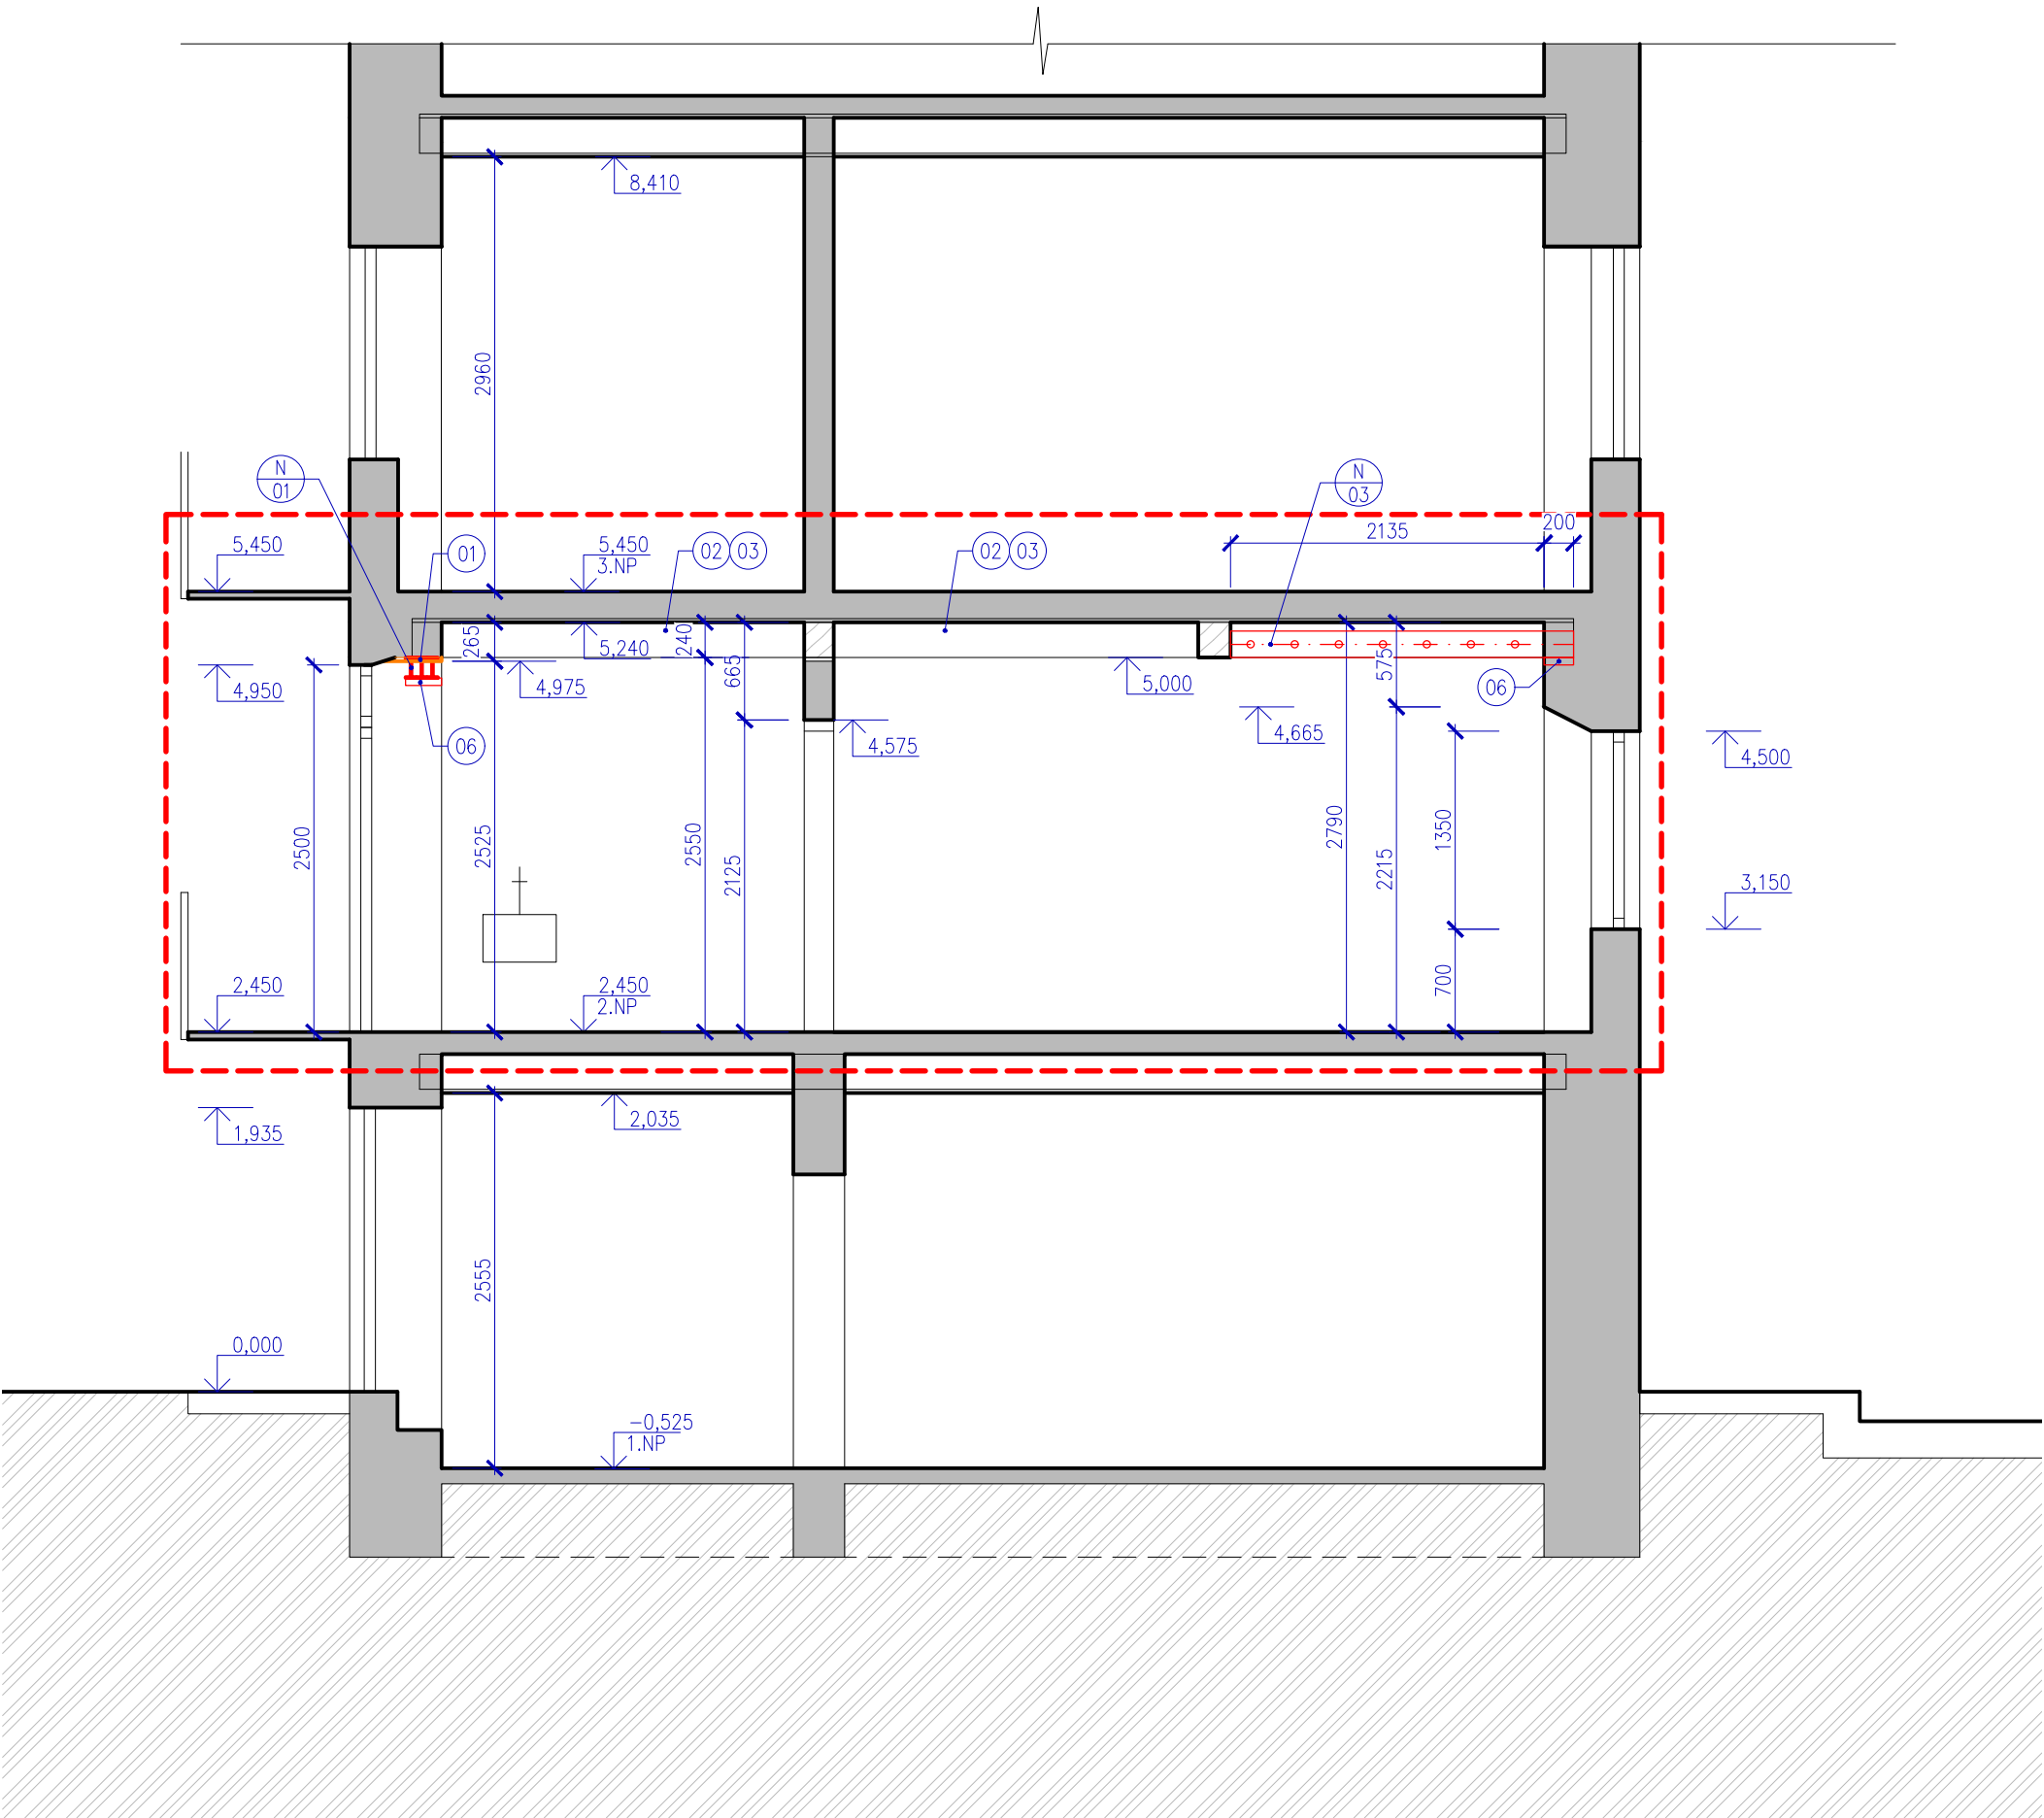

LEGENDA - BOURACÍ PRÁCE

- STÁVAJÍCÍ KONSTRUKCE
- BOURANÉ KONSTRUKCE
- TECHNICKÉ ZAŘÍZENÍ BUDOVY
- PŘEKLADY OSAZENÉ PŘI BOURÁNÍ

LEGENDA POZNÁMEK

- (01) ODSTRANĚNÍ FOŠNY Z NADPRAŽÍ DVEŘÍ
- (02) OČIŠTĚNÍ DŘEVĚNÝCH PRVKŮ STROPU, STRHNUTÍ PORUŠENÝCH ČÁSTÍ
- (03) OŠETŘENÍ VŠECH DŘEVĚNÝCH PRVKŮ STROPU PŘÍPRAVKEM PROTI DŘEVOKAZNÉMU HMYZU
- (04) PODCHYCENÍ STÁVAJÍCÍHO ZÁKLOPU – VODOVZDORNÁ PŘEKLIŽKA KOTVENÁ STŘEŠNÍMI LATĚMI KE STROPNÍMU TRÁMU
- (05) ROZSAH NAVRŽENÝCH OPRAV STROPU MŮŽE BÝT PO OČIŠTĚNÍ UPRVEN – NUTNO KONZULTOVAT S PROJEKTANTEM A INVESTOREM
- (06) VYBOURÁNÍ KAPES PRO OSAZENÍ OCELOVÝCH PRVKŮ + POVBETONOVÁNÍ ULOŽENÍ OCELOVÝCH PRVKŮ, TL. 50–100 mm + ZAPRAVENÍ
- (07) STATICKÉ ÚPRAVY JSOU POPSÁNY V SAMOSTATNÉ ČÁSTI PROJEKTU
- (08) PO CELOU DOBU PROVÁDĚNÍ BUDE ZACHOVÁNO STÁVAJÍCÍ PODEPŘENÍ STROPNÍ KONSTRUKCE, ODSTRANĚNÍ JE SOUČÁSTÍ TOHOTO PROJEKTU

±0,000 = ÚROVEŇ DVORA

H.I.P.	ING. MAREK NETUKA		MAREK NETUKA Dubová 640/11, 637 00 Brno tel.: 608 922 278 e-mail: marek@netuka.cz	
VYPRACOVAL	ING. MAREK NETUKA			
KONTROLOVAL	ING. KAZIMÍR HORÁK			
OBJEDNATEL: MĚSTSKÁ ČÁST BRNO–STŘED, DOMINIKÁNSKÁ 2, 601 69 BRNO			FORMÁT	3 x A4
OPRAVA STROPU BYTU č. 14 - VÁCLAVSKÁ 3 2.NP, VÁCLAVSKÁ 38/3, 603 00 BRNO JEDNOSTUPŇOVÁ PROJEKTOVÁ DOKUMENTACE			DATUM	11 / 2017
			STUPEŇ	JP
			ZAK. ČÍSLO	2017–BM–005
			EVIDENČNÍ ČÍSLO	OB3500/1700326
D.1.1. ARCHITEKTONICKO STAVEBNÍ ŘEŠENÍ			MĚŘÍTKO	Č. VÝKRESU
ŘEZ A-A - BOURACÍ PRÁCE			1:50	D.1.1.2.03