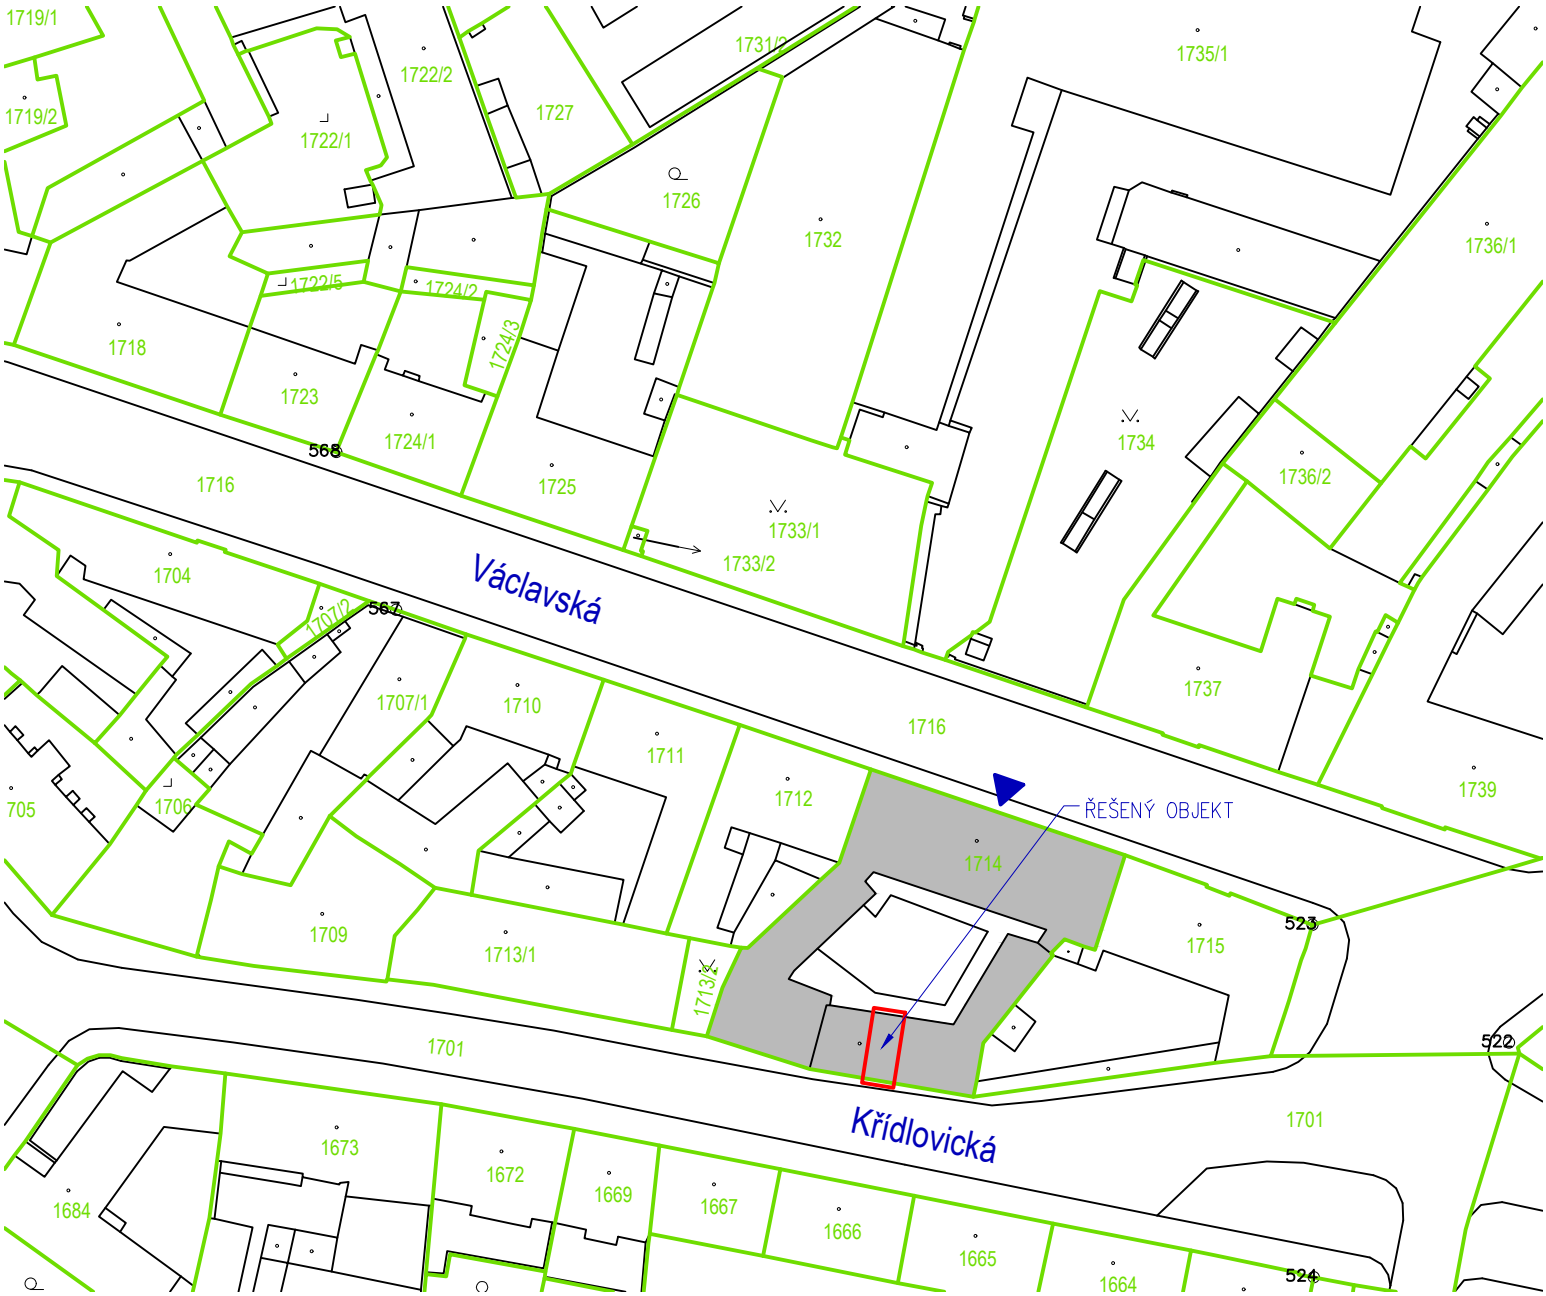

±0,000 = ÚROVEŇ DVORA

H.I.P.	ING. MAREK NETUKA		MAREK NETUKA Dubová 640/11, 637 00 Brno tel.: 608 922 278 e-mail: marek@netuka.cz
VYPRACOVAL	ING. MAREK NETUKA		
KONTROLOVAL	ING. KAZIMÍR HORÁK		
OBJEDNATEL: MĚSTSKÁ ČÁST BRNO-STŘED, DOMINIKÁNSKÁ 2, 601 69 BRNO			FORMÁT: 1 x A4
			DATUM: 11 / 2017
			STUPEŇ: JP
			ZAK. ČÍSLO: 2017-BM-005
			EVIDENČNÍ ČÍSLO: OB3500/1700326

OPRAVA STROPU BYTU č. 14 - VÁCLAVSKÁ 3

2.NP, VÁCLAVSKÁ 38/3, 603 00 BRNO

JEDNOSTUPŇOVÁ PROJEKTOVÁ DOKUMENTACE

C. SITUAČNÍ VÝKRESY

SITUACE ŠIRŠÍCH VZTAHŮ

MĚŘÍTKO	Č. VÝKRESU
1:1000	C.1