


SCHODIŠTĚ

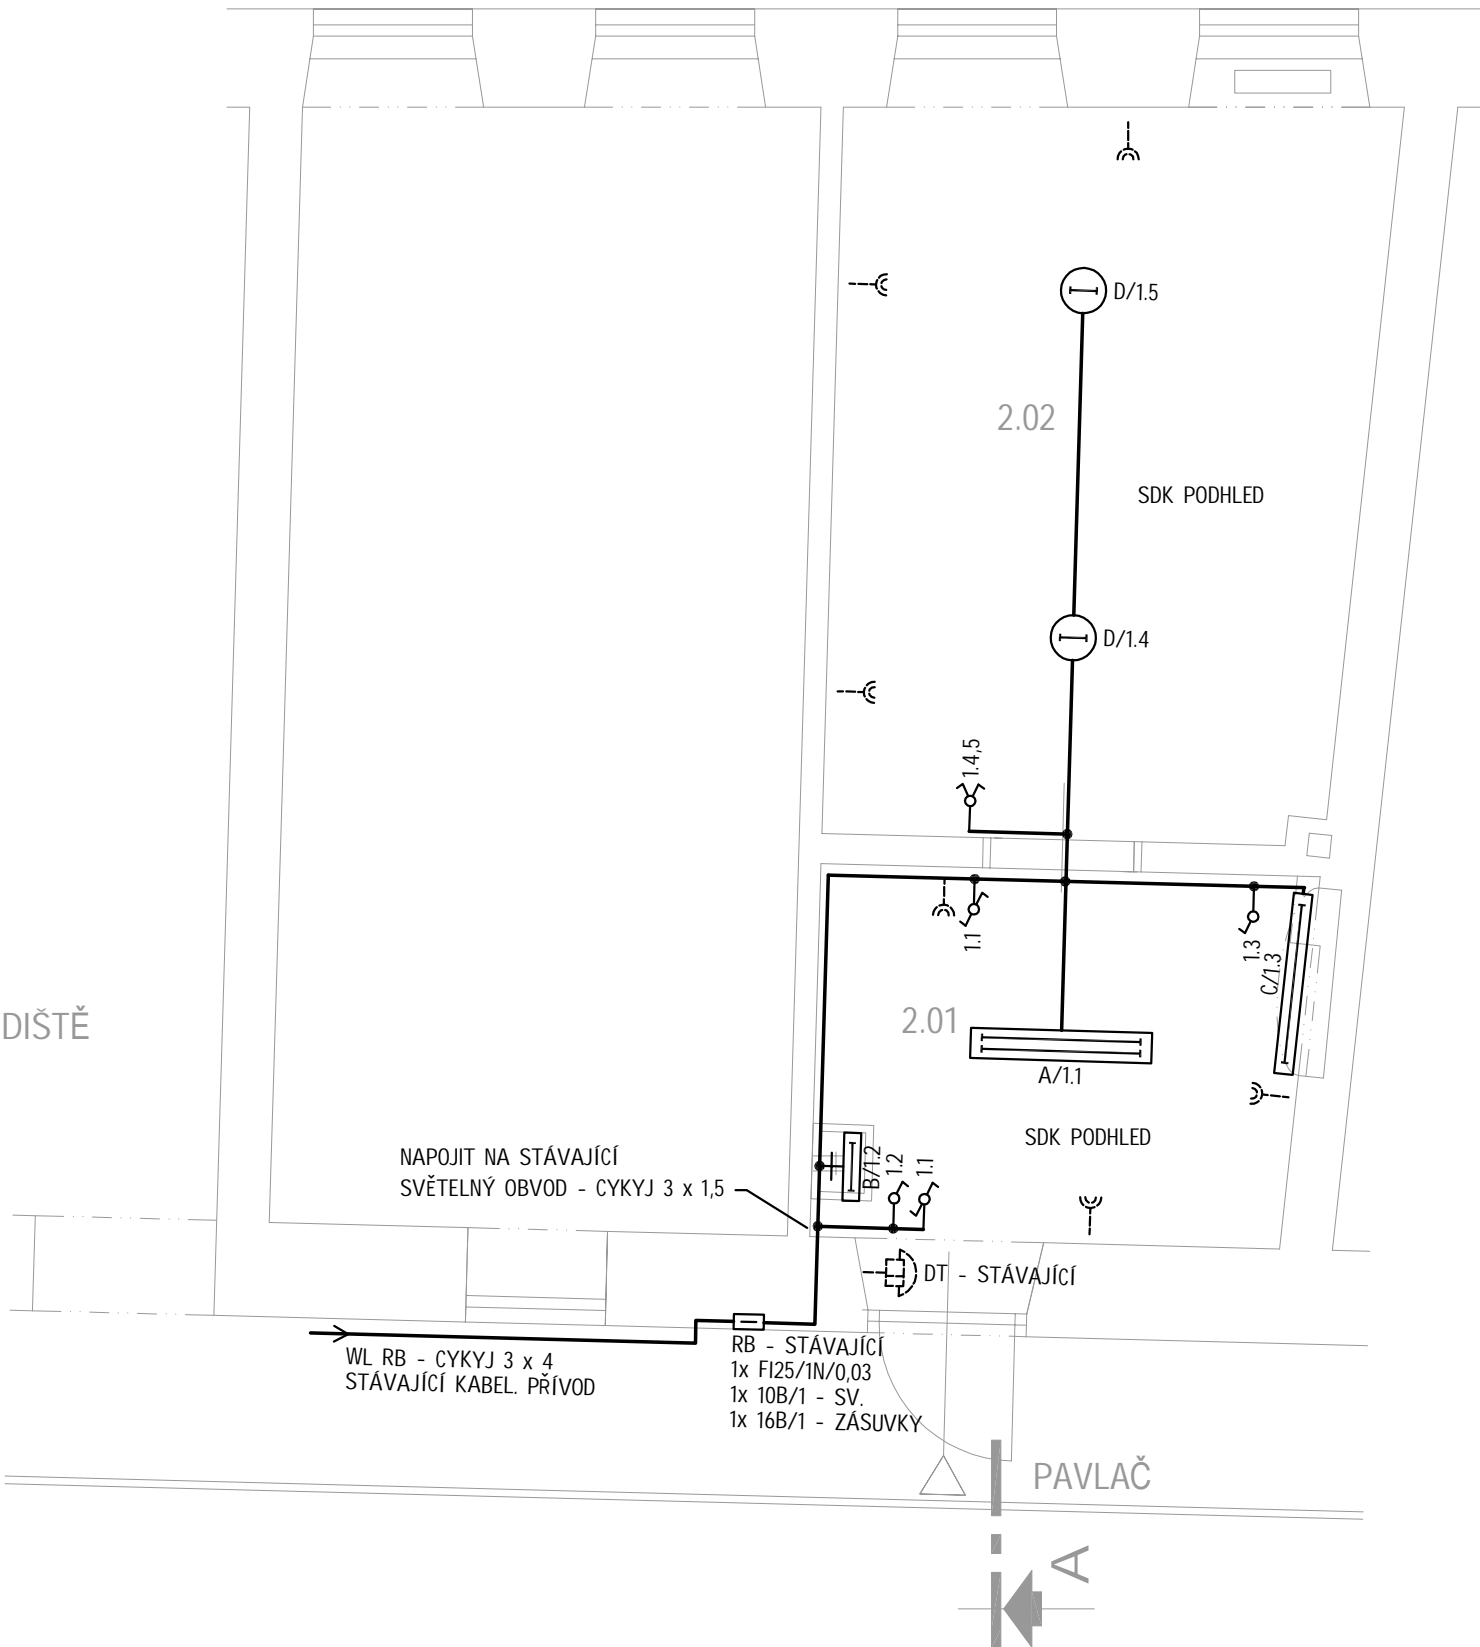

LEGENDA PŘÍSTROJŮ:

- ⚡ VYPÍNAČ, ŘAZENÍ 1/5/6, 10 AX, 250 V
⚡ STÁVAJÍCÍ ZÁSUVKOVÉ VÝVODY
RB STÁVAJÍCÍ BYTOVÁ ROZVODNICE

SVÍTIDLA:

- A Z, 2x 54 W, PŘISAZ., EP, IP 20
B Z, 1x 18 W, NÁSTĚN., EP, IP 23 - NAD UMYVADLO
C Z, 1x 54 W, NÁSTĚN., EP, IP 23 - DO KUCHYŇSKÉ LINKY
D KZ, 2x 26 W, PŘISAZ., EP, IP 20, KULATÉ Ø36

POZNÁMKA:

- BUDE INSTALOVÁN POUZE NOVÝ SVĚTELNÝ ROZVOD KABELY CYKYJ 3 x 1,5, VČ. DODÁVKY A INSTALACE VYPÍNAČŮ A NOVÝCH SVÍTIDEL
- ROZVODY ULOŽIT POD OMÍTKOU A NAD SDK PODHLEDY STROPŮ
- ZÁSUVKOVÉ ROZVODY VČETNĚ BYTOVÉ ROZVODNICE A KABELOVÉHO PŘÍVODU Z ELEKTROMĚROVÉHO ROZVADĚČE PONECHAT STÁVAJÍCÍ

NAPĚŤOVÁ SOUSTAVA: 3 N PE AC 50 Hz, 400/230 V
DRUH ROZVODNÉ SÍTĚ NN: TN-C-S
STUPEŇ DŮLEŽITOSTI DODÁVKY EL. ENERGIE: 3
OCHRANA PŘED ÚRAZEM EL. PROUDEM DLE ČSN 33 2000-4-41 ed. 2/Z1:
NORMÁLNÍ: AUTOMATICKÝM ODPOJENÍM OD ZDROJE
DOPLŇENÁ: OCHRANNÝM POSPOJOVÁNÍM
PROUDOVÝM CHRÁNIČEM
DOPLŇUJÍCÍM POSPOJOVÁNÍM
PROSTŘEDÍ DLE ČSN 33 2000-5-51 ed. 3: AB5

±0,000 = ÚROVEŇ DVORA

H.I.P.	ING. MAREK NETUKA		MAREK NETUKA Dubová 640/11, 637 00 Brno tel.: 608 922 278 e-mail: marek@netuka.cz	
VYPRACOVAL	ING. VOJTĚCH FLORIAN			
KONTOLOVAL	-			
OBJEDNATEL: MĚSTSKÁ ČÁST BRNO-STŘED, DOMINIKÁNSKÁ 2, 601 69 BRNO			FORMÁT	2 x A4
OPRAVA STROPU BYTU č. 14 - VÁCLAVSKÁ 3 2.NP, VÁCLAVSKÁ 38/3, 603 00 BRNO JEDNOSTUPŇOVÁ PROJEKTOVÁ DOKUMENTACE			DATUM	11 / 2017
			STUPEŇ	JP
			EVIDENČNÍ ČÍSLO	OB3500/1700326
D.1.4.5 ELEKTROINSTALACE ROZVODY BYTU - SI ELEKTROINSTALACE			SO 01	
			MĚŘÍTKO	Č. VÝKRESU
			-	E 01