


	1	2	3	4	5	6	7	8	9	10	11	12	13	14	15	16	17	
A																		A
B																		B
C																		C
D	BRATISLAVSKÁ 40 – PROJEKTOVÁ DOKUMENTACE NA OPRAVU ČÁSTI DOMU																	D
E	ROZVADĚČ R1.05 – R1.07 a R1.14 – R1.16																	E
F																		F
G																		G
H	Rozvaděč stávající na pavlači pod omítkou Vedení od elektroměru k rozvaděči je stávající Velikost hlavního jističe je 25A/B/3 v rozvaděči RE01 Rozvaděče R1.xx budou opraveny, vnitřní výbava nová, dle výkresové dokumentace, budou doplněna nová dvířka a krycí plech, rám bude nastříkán nově bílým vrchním lakem na kov																	H
I																		I
J																		J
K																		K
	1	2	3	4	5	6	7	8	9	10	11	12	13	14	15	16	17	
Vypracoval: Zelinka Jiří			AKCE: BRATISLAVSKÁ 40 – PROJEKTOVÁ DOKUMENTACE NA OPRAVU ČÁSTI DOMU						Investor:			Zak.číslo: 02016/16		A.K.: – –		Listů: 2		
Kontroloval: Zelinka Jiří									Obsah: Rozvaděče pro obytné buňky 1			Změna/Datum:		V.č.:		List: 1		
Datum : 08/2016												Měřítko: –		EL–06				

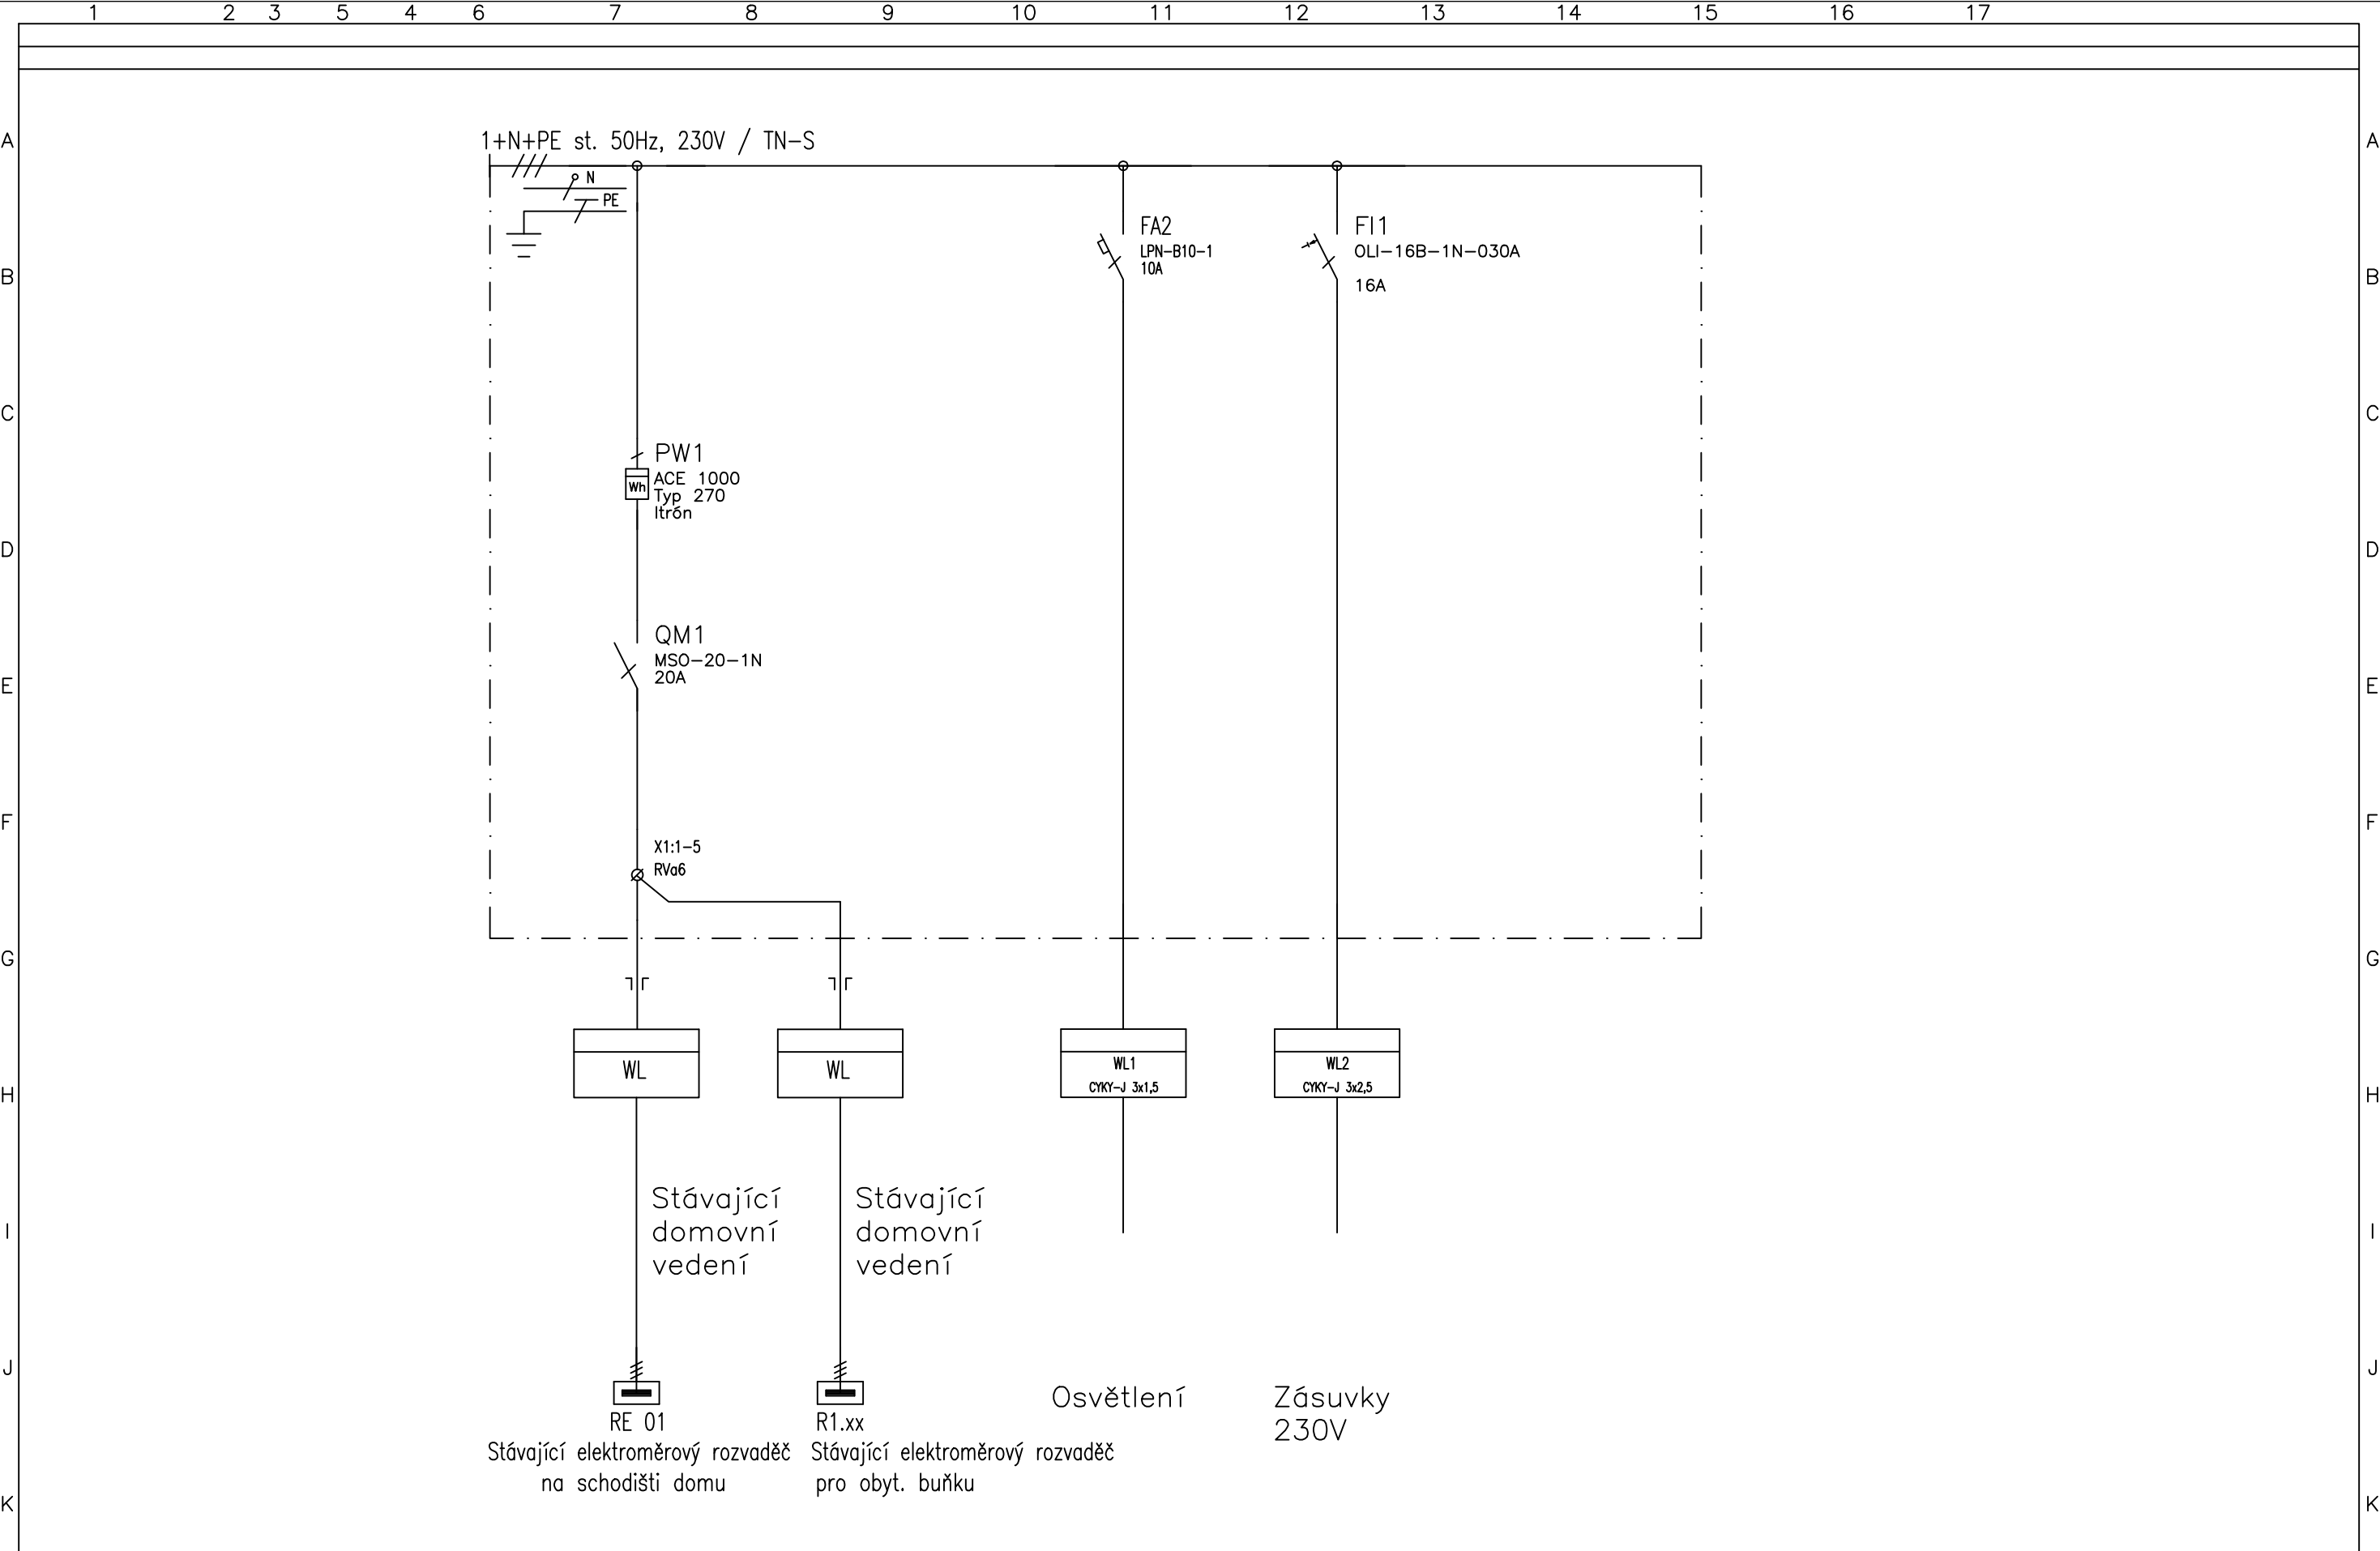

Vypracoval: Zelinka Jiří	AKCE: BRATISLAVSKÁ 40 – PROJEKTOVÁ DOKUMENTACE NA OPRAVU ČÁSTI DOMU	Investor:	Zak.číslo: 02016/16	A.K.: — —	Listů: 1
Kontroloval: Zelinka Jiří		Obsah: Rozvaděče pro obytné buňky 1	Změna/Datum:	V.č.: EL-06	List: 2
Datum : 08/2016			Měřítko: —		