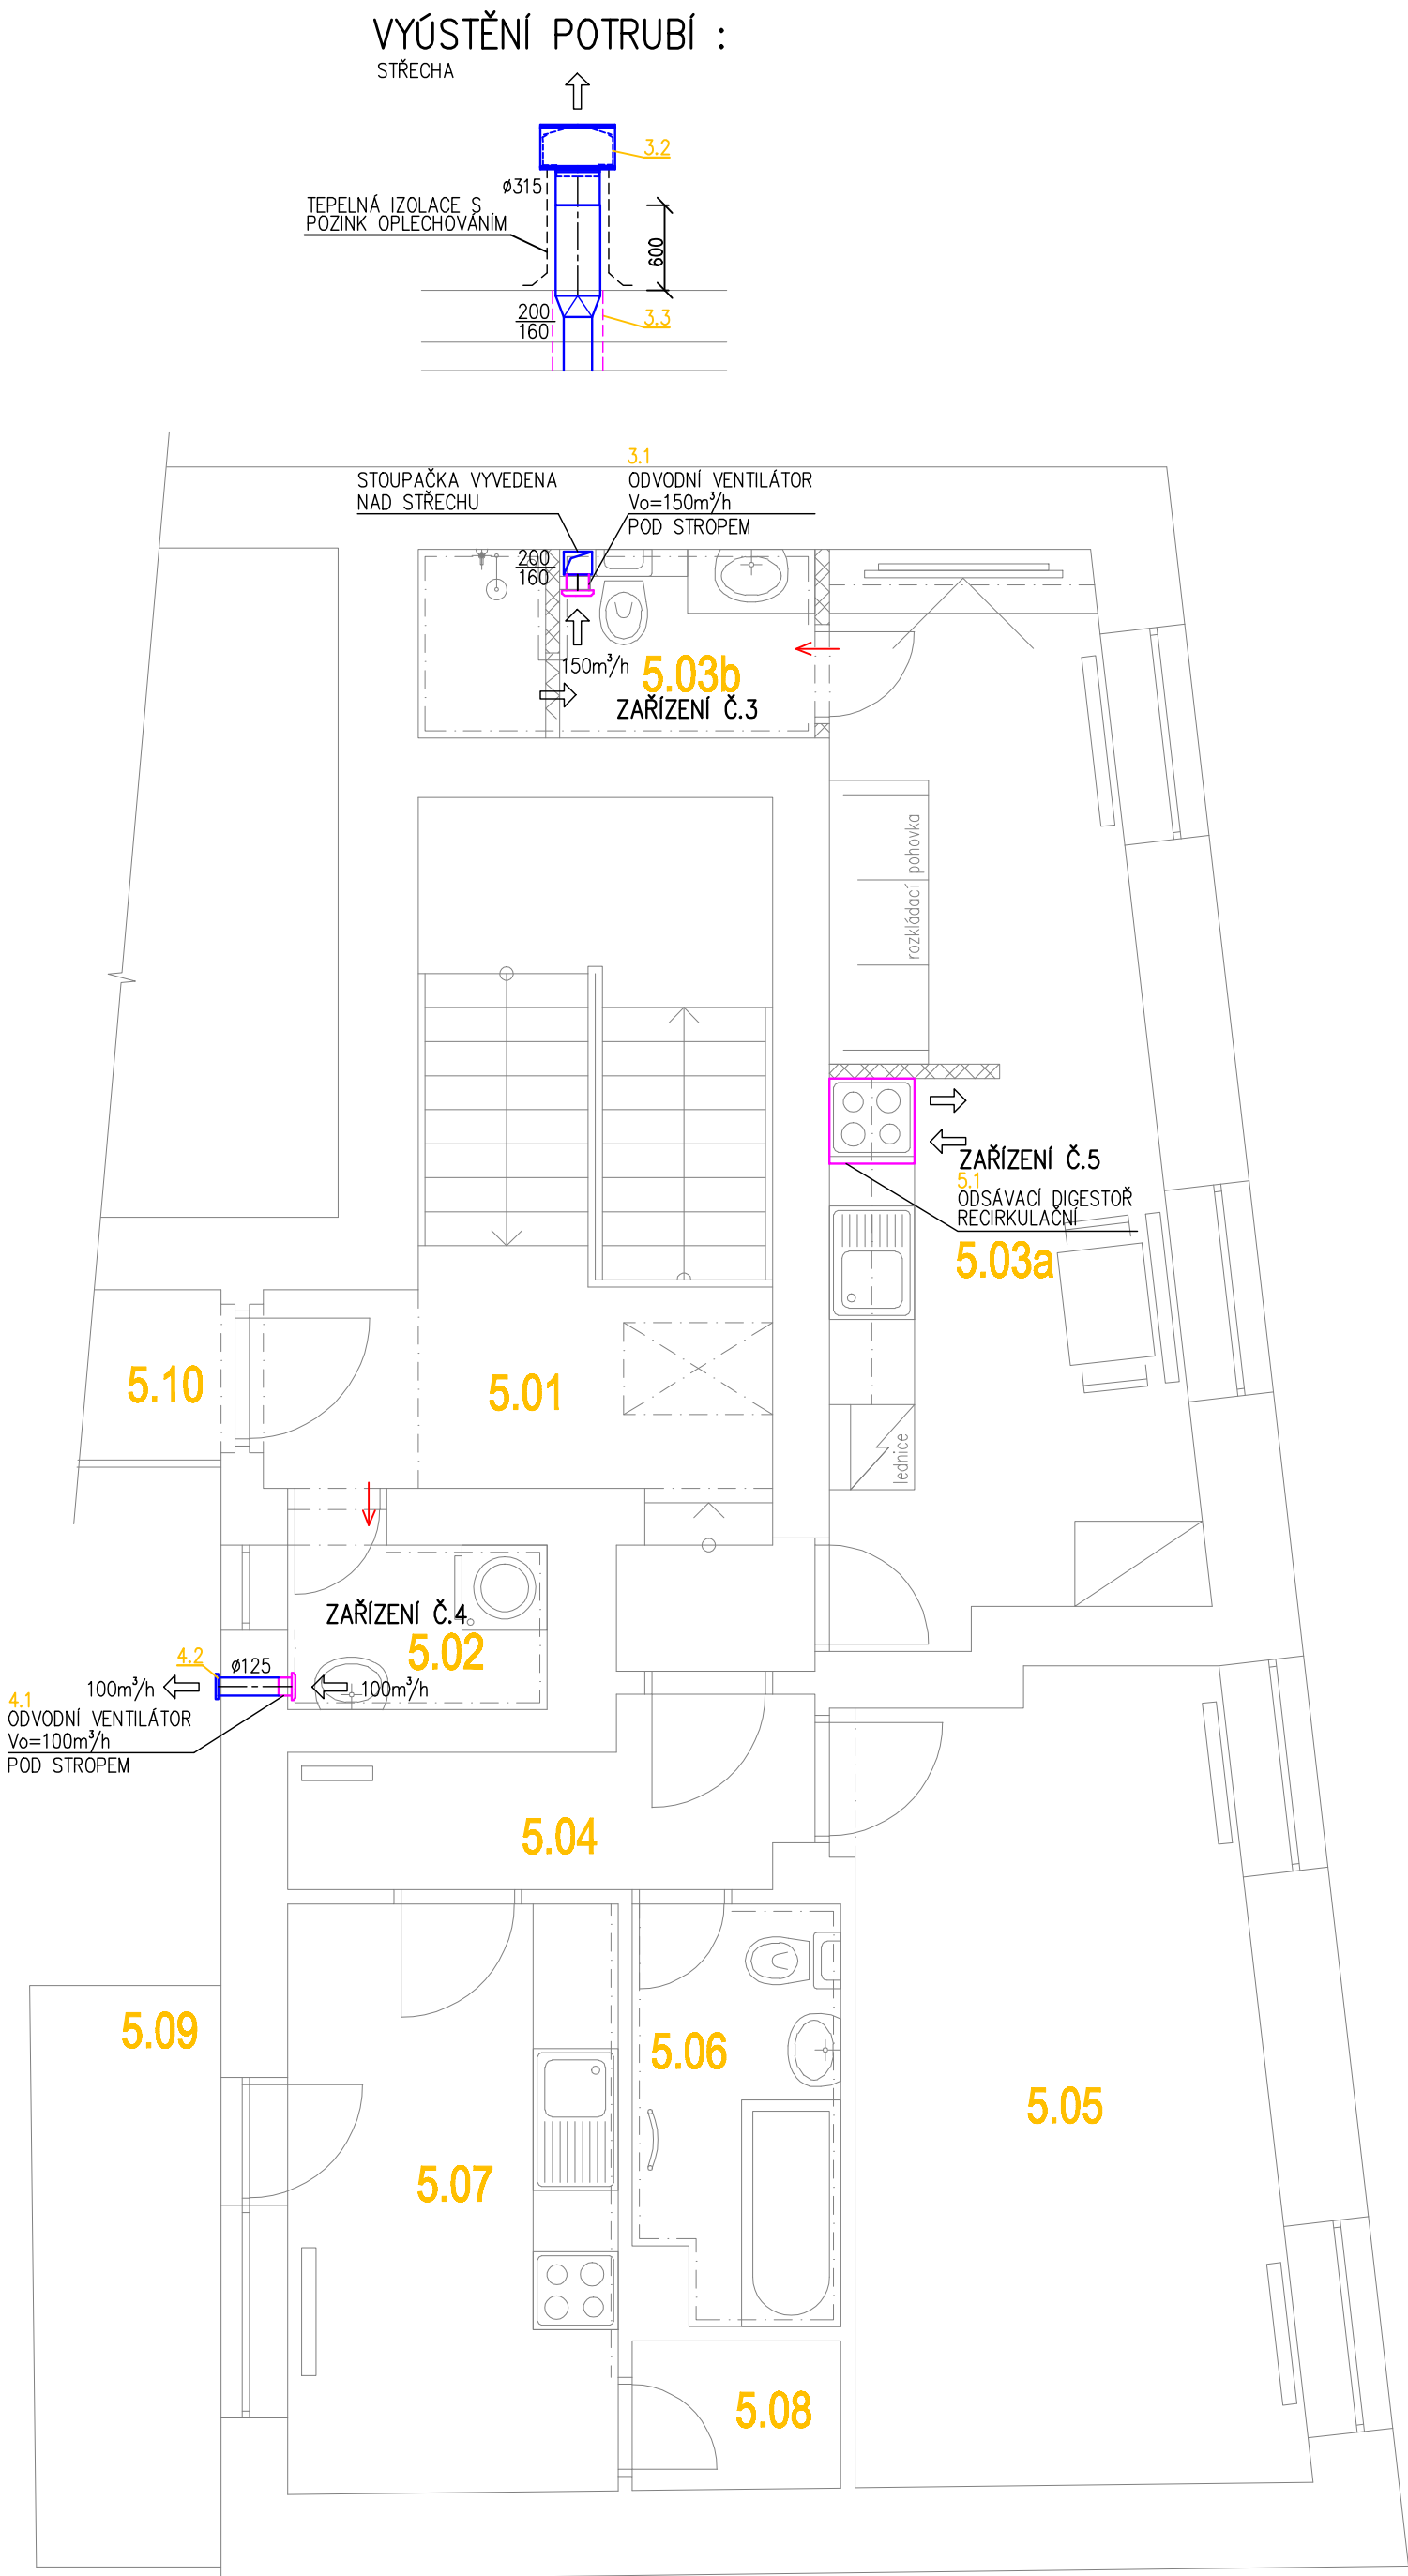


PŮDORYS 5.NP



LEGENDA MÍSTNOSTÍ

| OZN. | ÚČEL MÍSTNOSTI | PLOCHA |
|-------|--------------------|----------|
| 5.01 | SCHODIŠTĚ | 15,30 m² |
| 5.02 | KOMORA, PRAČKA | 2,12 m² |
| 5.03a | OBYTNÝ PROSTOR, KK | 17,12 m² |
| 5.03b | KOUPELNA, WC | 3,65 m² |
| 5.04 | PŘEDSÍŇ | 4,08 m² |
| 5.05 | POKoj | 16,59 m² |
| 5.06 | KOUPELNA, WC | 4,15 m² |
| 5.07 | KUCHYŇ | 9,67 m² |
| 5.08 | KOMORA | 1,54 m² |
| 5.09 | BALKON | 5,43 m² |
| 5.10 | PAVLAČ | 59,34 m² |

LEGENDA VZT :

— PŘÍVODNÍ VZT POTRUBÍ

— ODVODNÍ VZT POTRUBÍ

----- OHEBNÁ HADICE

----- TEPELNÁ IZOLACE

ODVODNÍ VENTILÁTOR

TLUMIČ HLUKU

ODVODNÍ VENTIL

OBDELNÍKOVÁ VÝÚSTKA

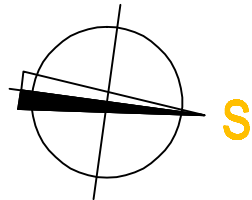
PŘETLAKOVÁ ŽALUZIE

REGULAČNÍ Klapka

ODSÁVACÍ DIGESTOŘ

DVEŘNÍ MŘÍŽKA

DVEŘE BEZ PRAHU

 

 
 


POZN :

- DODAVATEL VZDUCHOTECHNIKY A CHLAZENÍ JE POVINEN SI PŘED REALIZACÍ ZAMĚŘIT VŠECHNY TRASY VZT ZAŘÍZENÍ, VČETNĚ PŘIPOJOVACÍCH ROZMĚRŮ JEDNOTLIVÝCH VZT ZAŘÍZENÍ A CHLAZENÍ.
- UMÍSTĚNÍ PŘÍVODNÍCH A ODVODNÍCH DISTRIBUČNÍCH ELEMENTŮ, VENTILÁTORŮ KOORDINOVAT NA STAVBĚ DLE AKTUÁLNÍ DISPOZICE.
- VĚTRÁNÍ OSTATNÍCH MÍSTNOSTÍ ŘEŠENO PŘÍROZENĚ OTEVŘATELNÝMI OKNY, STÁVAJÍCÍ VZDUCHOTECHNIKOU.
- PŘÍVOD VZDUCHU DO SOCIÁLNÍCH ZÁZEMÍ ZAJIŠTĚN DVEŘNÍMI MŘÍŽKAMI, DVEŘMI BEZ PRAHU.
- REVIZNÍ OTVORY PRO INSTALOVANÉ ZAŘÍZENÍ MUSÍ ODPOVÍDAT ROZMĚRŮM, POŽADOVANÝCH OD VÝROBCE TĚCHTO ZAŘÍZENÍ. TYTO REVIZNÍ OTVORY MUSÍ BÝT NEUSTÁLE VOLNĚ PŘÍSTUPNÉ PRO SERVISNÍHO TECHNIKA. POD I NAD TÍMTO SERVISNÍM OTVOREM NESMÍ VEST ŽÁDNÉ INSTALACE A DALŠÍ ZAŘÍZENÍ.

TENTO PROJEKT NENAHAZUJE DÍLENSKOU / VÝROBNÍ DOKUMENTACI ZHOTOVITELE.

| | | | | |
|-------|---|-------|--------|---------------|
| ZMĚNA | C | DATUM | PODPIS | ČÍSLO VÝTISKU |
| | B | | | |
| | A | | | |

| | | | | |
|---|--|---|---|---|
| PROJEKTANT : | | TOMÁŠ JUŘICA |  |  <div>TOMÁŠ JUŘICA Projektová činnost ve výstavbě tel. : +420 732 164 091 tomas.jurica@projkece-vzduchotechniky.cz www.projkece-vzduchotechniky.cz</div> |
| KONTROLOVAL : | | TOMÁŠ JUŘICA |  | |
| ZODPOVĚDNÝ PROJEKTANT : | | TOMÁŠ JUŘICA |  | |
| MÍSTO STAVBY : Bratislavská 40 Brno | | INVESTOR : Statutární město Brno Dominikánské náměstí 196/1 Brno-město, 602 00 Brno | | |
| AKCE : BRATISLAVSKÁ 40 – PROJEKTOVÁ DOKUMENTACE NA OPRAVU ČÁSTI DOMU | | | | |
| ČÁST : VZDUCHOTECHNIKA | | | | |
| VÝKRES : PŮDORYS 5.NP | | | | |
| STUPEŇ PROJEKTU : PROVÁDĚCÍ DOKUMENTACE | | | | |
| FORMÁT : | | | | 6 x A4 |
| DATUM : | | | | 08/2016 |
| Č.ZAKÁZKY : | | | | TJU16103 |
| MĚŘITKO : 1:50 | | | | ČÍSLO VÝKRESU : 5 |