



PŮDORYS 3.NP

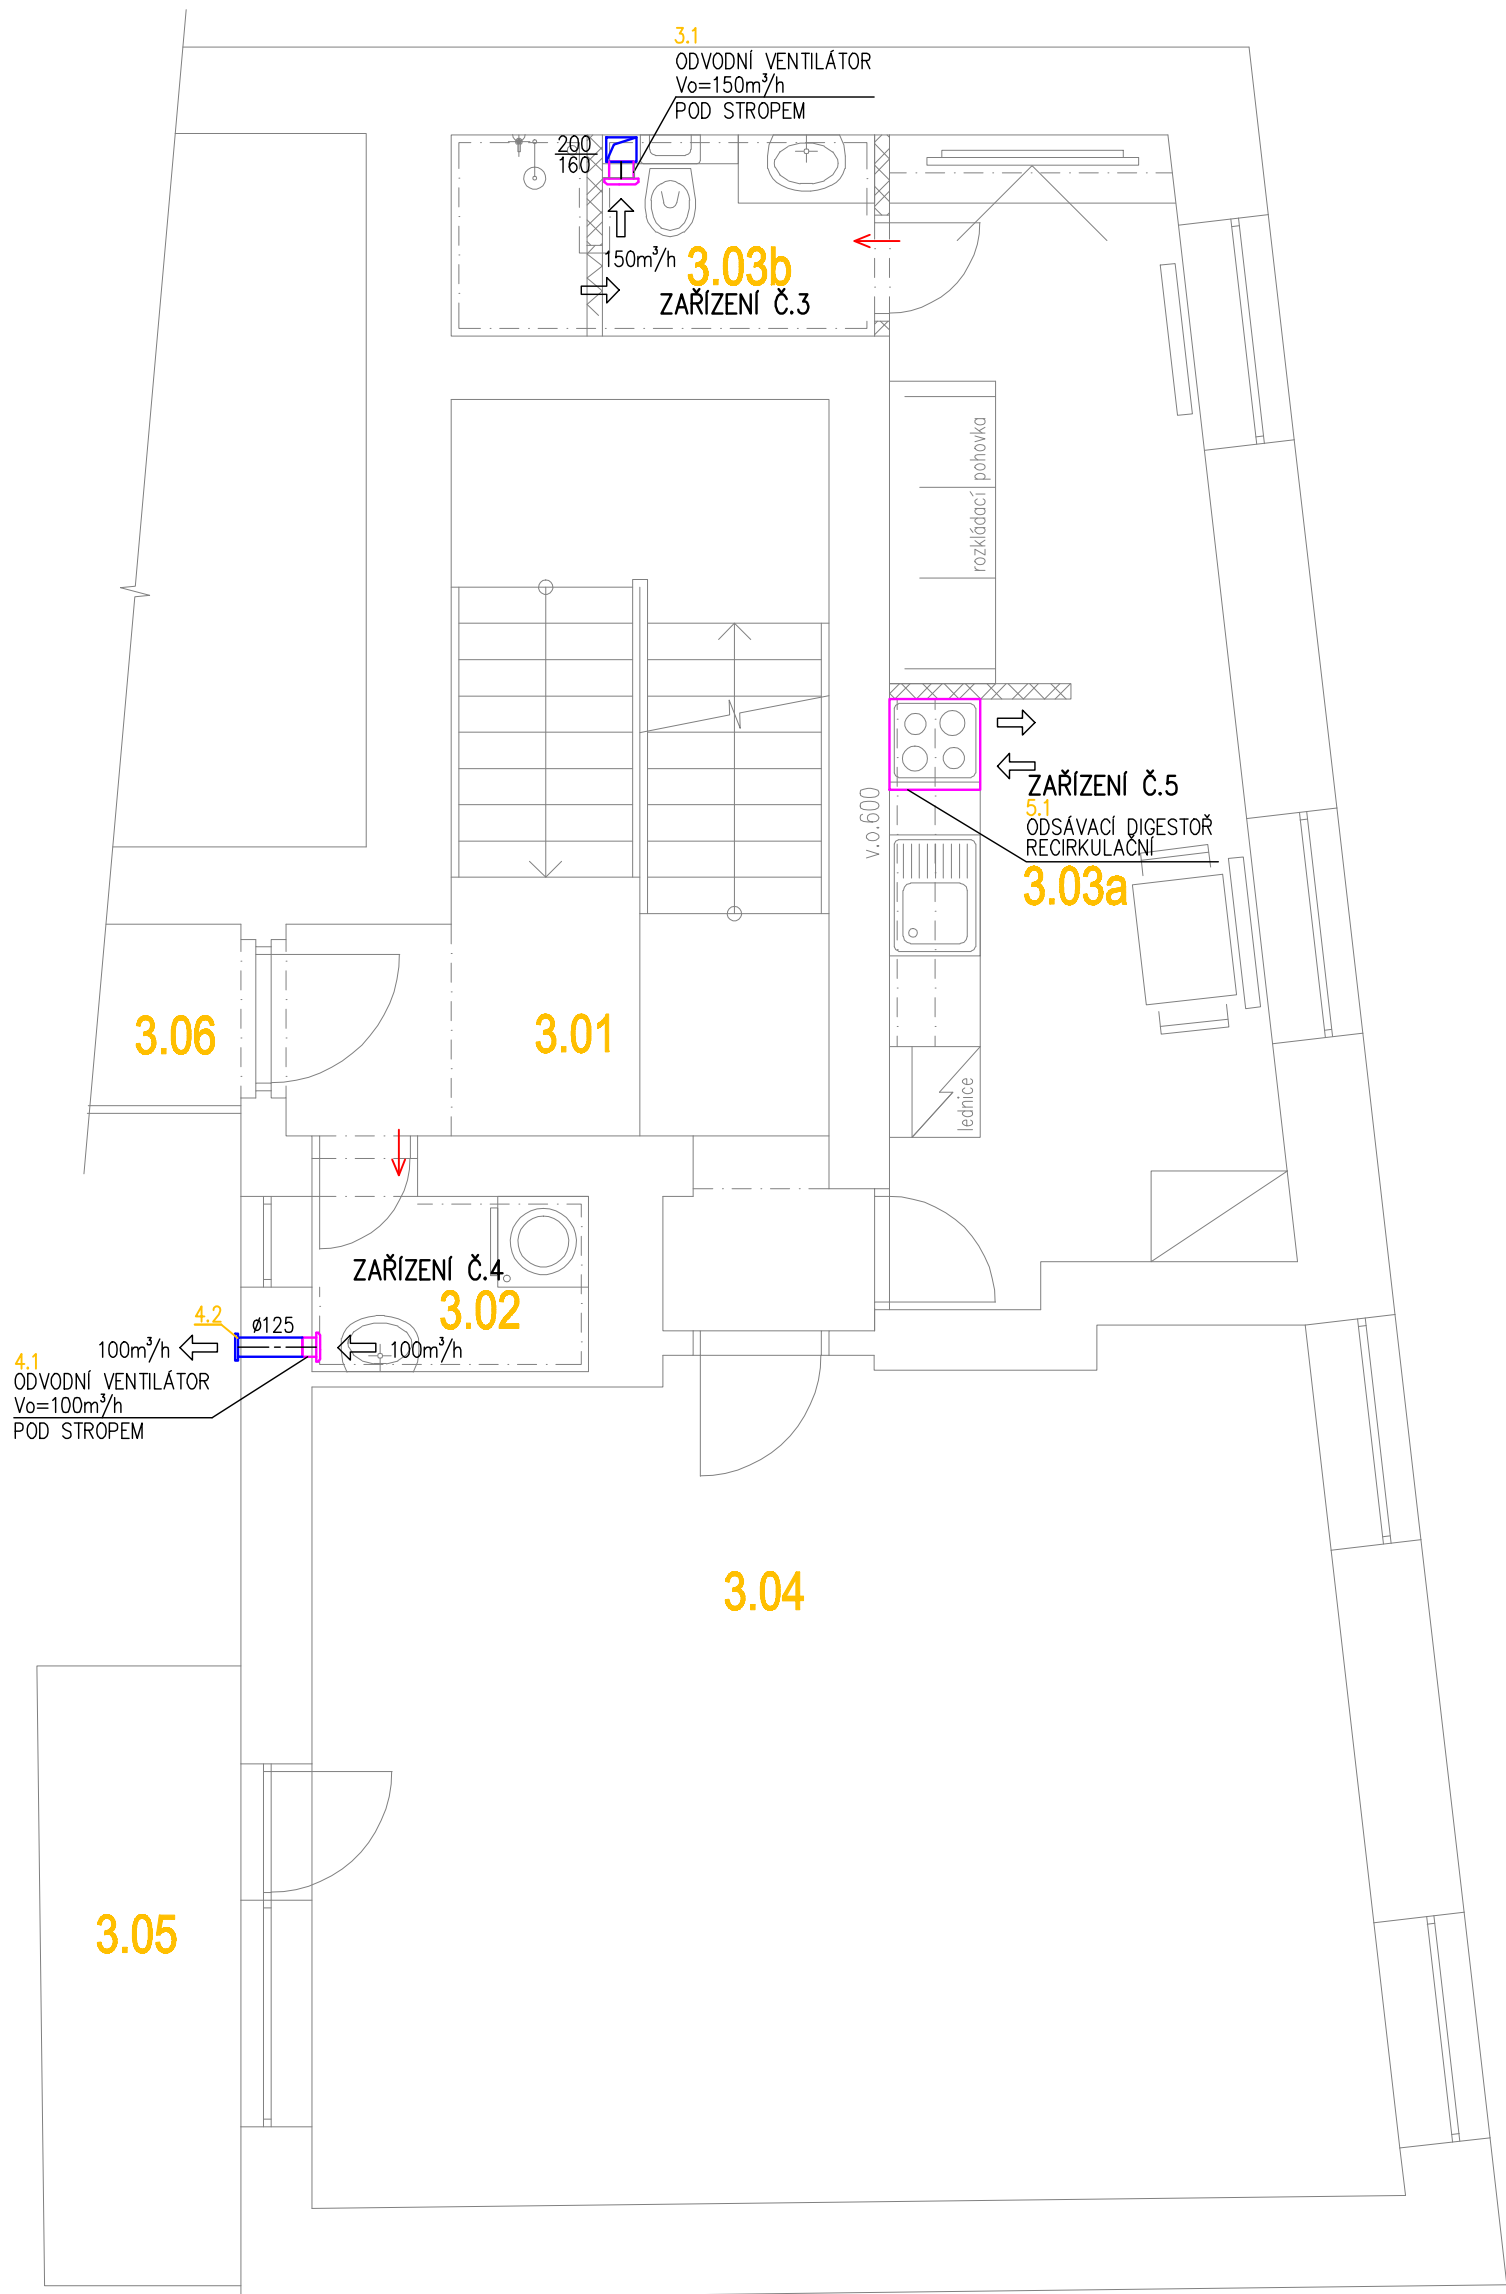

LEGENDA MÍSTNOSTÍ

OZN.	ÚČEL MÍSTNOSTI	PLOCHA
3.01	SCHODIŠTĚ	15,30 m²
3.02	KOMORA, PRAČKA	2,12 m²
3.03a	OBYTNÝ PROSTOR, KK	17,12 m²
3.03b	KOUPELNA, WC	3,65 m²
3.04	BYT	– m²
3.05	BALKON	5,43 m²
3.06	PAVLAČ	59,34 m²

LEGENDA VZT :

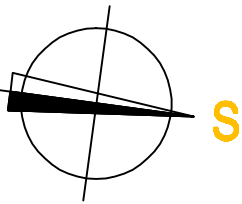

POZN :

- DODAVATEL VZDUCHOTECHNIKY A CHLAZENÍ JE POVINEN SI PŘED REALIZACÍ ZAMĚŘIT VŠECHNY TRASY VZT ZAŘÍZENÍ, VČETNĚ PŘIPOJOVACÍCH ROZMĚRŮ JEDNOTLIVÝCH VZT ZAŘÍZENÍ A CHLAZENÍ.
- UMÍSTĚNÍ PŘÍVODNÍCH A ODVODNÍCH DISTRIBUČNÍCH ELEMENTŮ, VENTILÁTORŮ KOORDINOVAT NA STAVBĚ DLE AKTUÁLNÍ DISPOZICE.
- VĚTRÁNÍ OSTATNÍCH MÍSTNOSTÍ ŘEŠENO PŘÍROZENĚ OTEVÍRATELNÝMI OKNY, STÁVAJÍCÍ VZDUCHOTECHNIKOU.
- PŘÍVOD VZDUCHU DO SOCIÁLNÍCH ZÁZEMÍ ZAJIŠTĚN DVEŘNÍMI MŘÍŽKAMI, DVEŘMI BEZ PRAHU.
- REVIZNÍ OTVORY PRO INSTALOVANÉ ZAŘÍZENÍ MUSÍ ODPOVÍDAT ROZMĚRŮM, POŽADOVANÝCH OD VÝROBCE TĚCHTO ZAŘÍZENÍ. TYTO REVIZNÍ OTVORY MUSÍ BÝT NEUSTÁLE VOLNĚ PŘÍSTUPNÉ PRO SERVISNÍHO TECHNIKA. POD I NAD TÍMTO SERVISNÍM OTVOREM NESMÍ VÉST ŽÁDNÉ INSTALACE A DALŠÍ ZAŘÍZENÍ.

TENTO PROJEKT NENAHRAZUJE DÍLENSKOU / VÝROBNÍ DOKUMENTACI ZHOTOVITELE.

ZMĚNA	C	DATUM	PODPIS	ČÍSLO VÝTISKU
	B			
	A			

PROJEKTANT :	TOMÁŠ JURČICA		 TOMÁŠ JURČICA Projektová činnost ve výstavbě tel : +420 732 164 091 tomas.jurcica@projekce-vzduchotechniky.cz www.projekce-vzduchotechniky.cz
KONTROLOVAL :	TOMÁŠ JURČICA		
ZODPOVĚDNÝ PROJEKTANT :	TOMÁŠ JURČICA		
MÍSTO STAVBY :	Bratislavská 40 Brno	INVESTOR :	Statutární město Brno Dominikánské náměstí 196/1 Brno-město, 602 00 Brno
AKCE :	BRATISLAVSKÁ 40 – PROJEKTOVÁ DOKUMENTACE NA OPRAVU ČÁSTI DOMU		STUPEŇ PROJEKTU :
ČÁST :	VZDUCHOTECHNIKA		PROVÁDĚCÍ DOKUMENTACE
VÝKRES :	PŮDORYS 3.NP		FORMÁT :
			6 x A4
			DATUM :
			08/2016
			Č. ZAKÁZKY :
			TJU16103
			MĚŘÍTKO :
			1:50
			ČÍSLO VÝKRESU :
			3