


NAPOJENO NA STÁVAJÍCÍ
PLYNOVODNÍ VEDENÍ

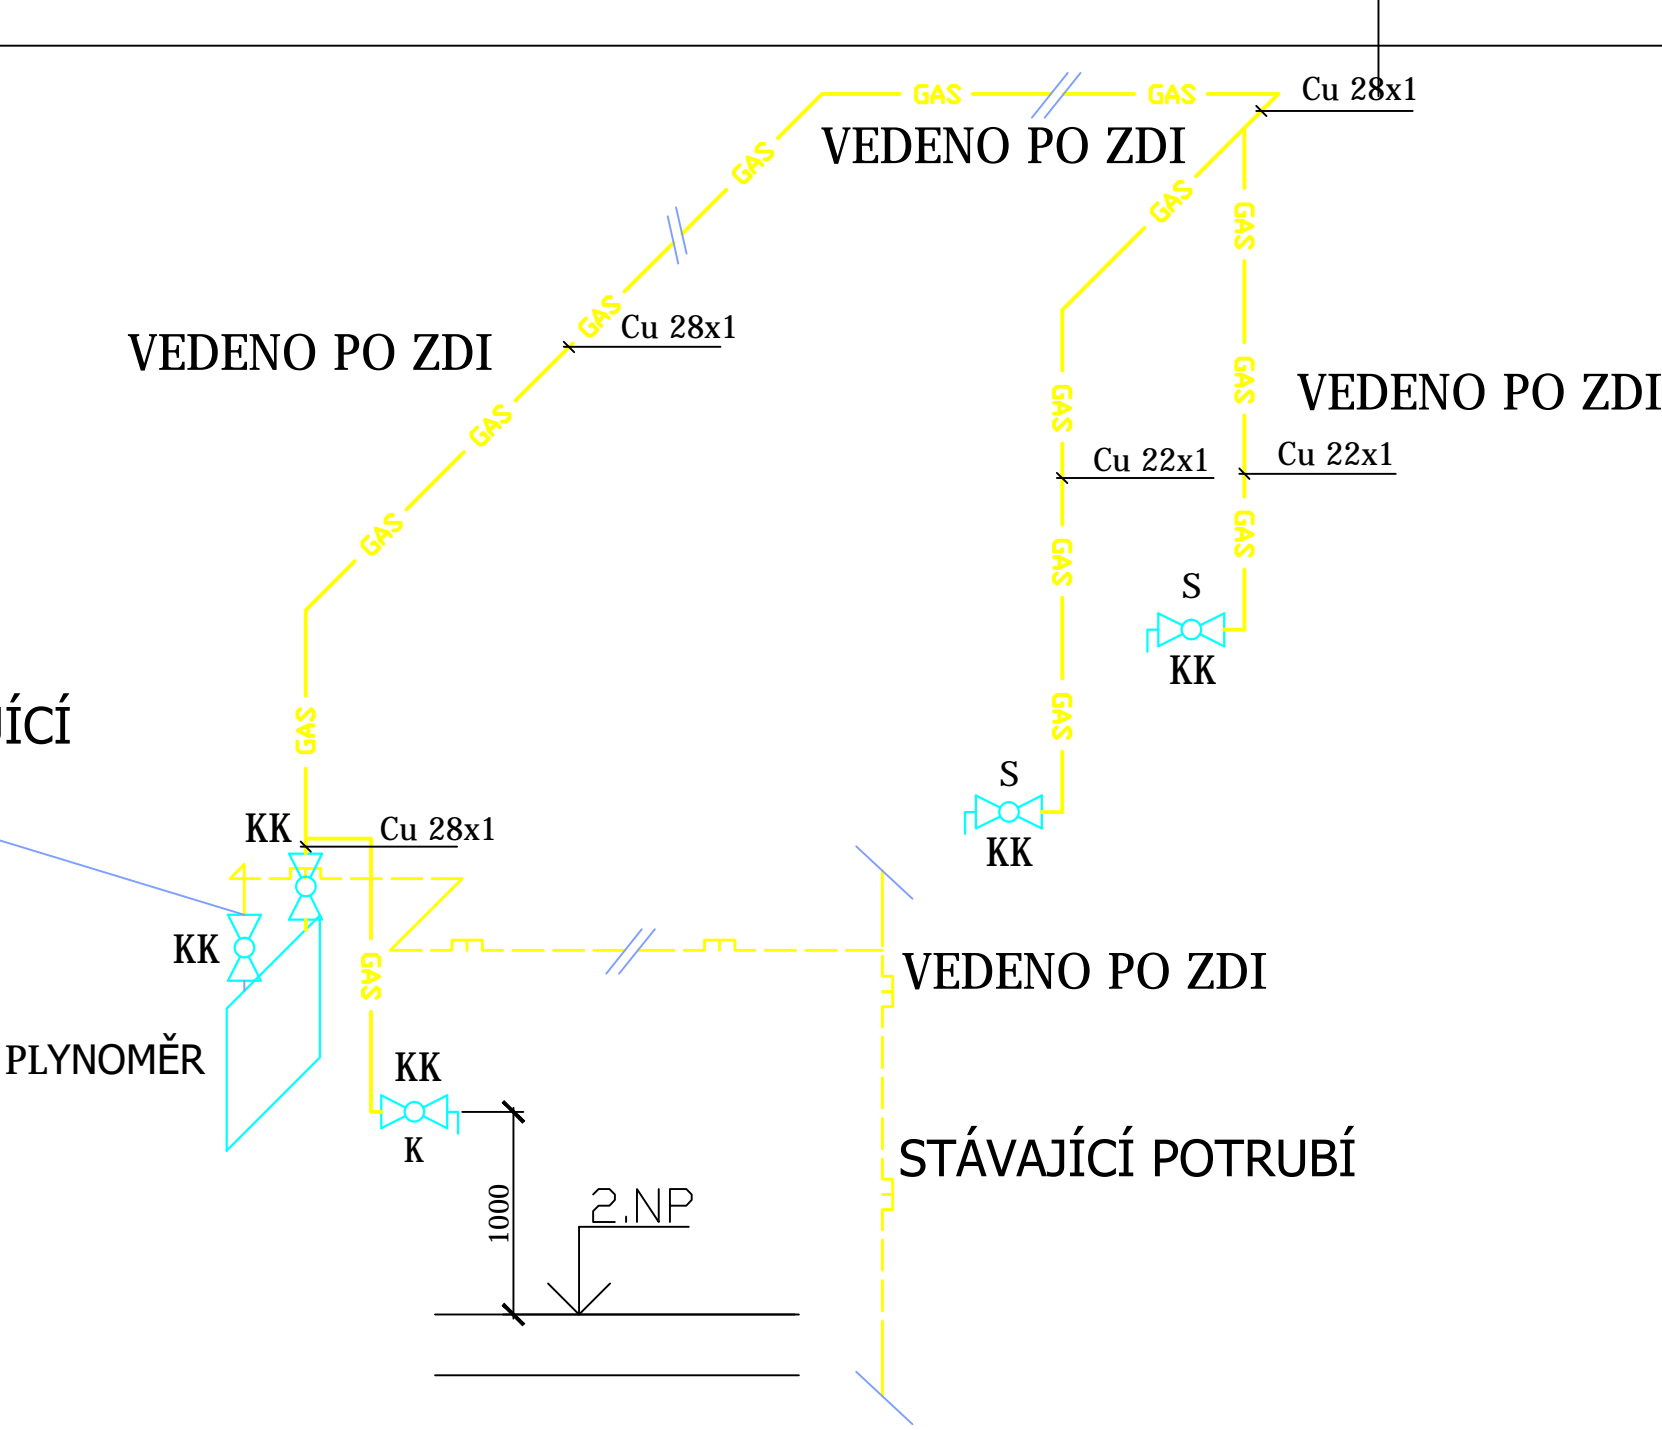


LEGENDA ZAŘIZOVACÍCH PŘEDMĚTŮ

ZN	POPIS
K	PLYNOVÝ KOTEL 28kW
S	PLYNOVÝ SPORÁK
KK	KULOVÝ KOHOUT

LEGENDA POTRUBÍ

- GAS — Měděné potrubí označeny Cu rozměrem EDxt.
- Stávající vedení

NAPOJENO NA STÁVAJÍCÍ
PLYNOVODNÍ VEDENÍ

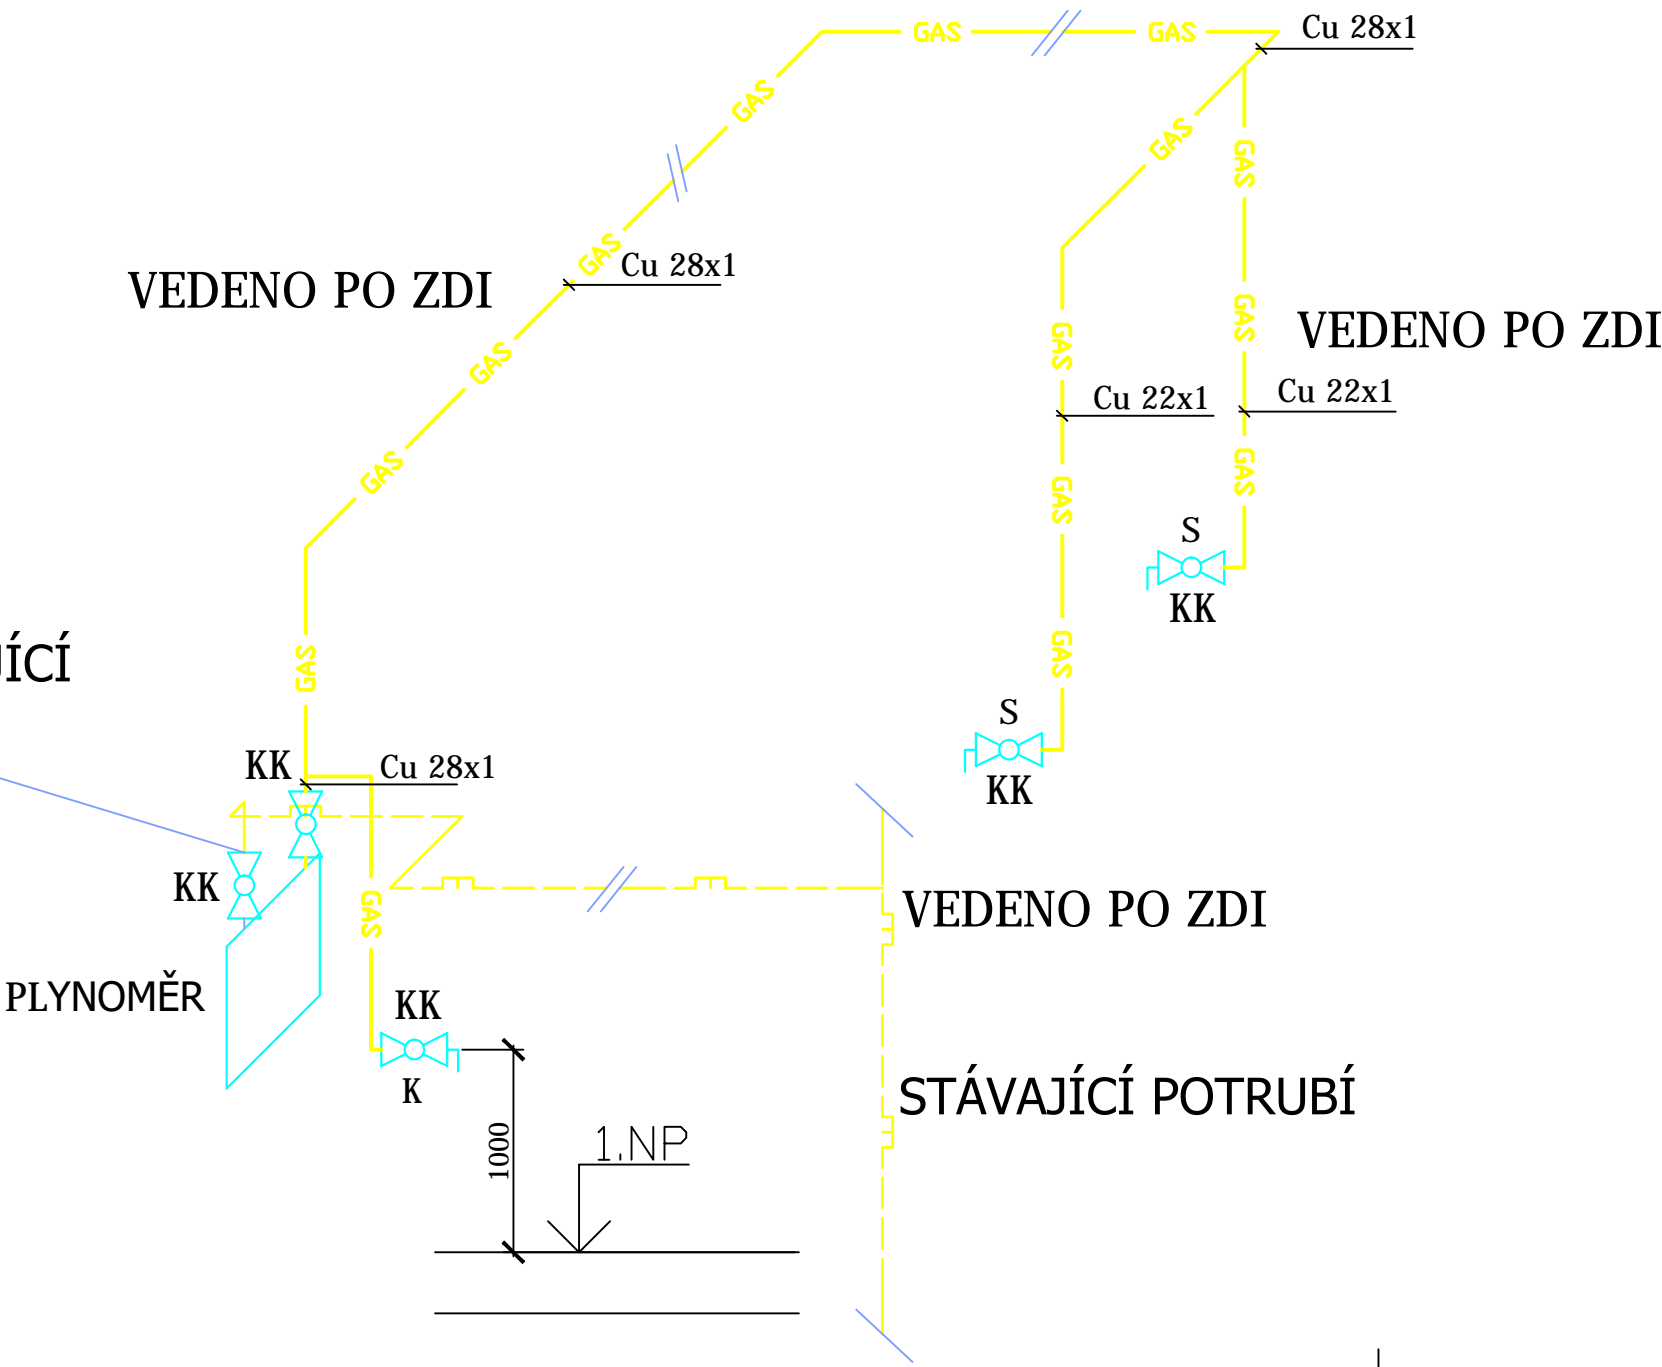

40. pluku 1355, 757 01 VALAŠSKÉ MEZIŘÍČÍ
TEL: 603 879 237
E-MAIL: projekce@swhg.cz

AKCE:	BRATISLAVSKÁ 40	MÍSTO:	k.ú. Zábrdovice parc. č.: st. 769
PROJEKTANT:	S WHG s.r.o. 40.Pluku 1355, 757 01 Valašské Meziříčí	STUPĚŇ:	SP
AUTORIZOVAL:	Ing. Michal Podešva, Křížná 35/637, Valašské Meziříčí 75701	VARIANTA:	-
INVESTOR:	Statutární město Brno, Dominikánské náměstí 196/1, Brno-město, 602 00 Brno	DATUM:	6/2016
ZOD. PROJEKTANT:	Ing. Michal Podešva	FORMÁT:	A3
VYPRACOVAL:	S WHG s.r.o.	ARCH. ČÍS:	-
OBJEKT:	Bytový dům	MĚŘÍTKO:	-
ČÁST:	Plynoinstalace	ČÍS.VÝKR:	03
VÝKRES:	AXONOMETRIE 1.NP, 2.NP		