


1234567891011121314151617																	
A																A	
B																B	
C																C	
D	BRATISLAVSKÁ 40 – PROJEKTOVÁ DOKUMENTACE NA OPRAVU ČÁSTI DOMU															D	
E	ROZVADĚČ R1.18a – kancelář															E	
F																F	
G																G	
H	Rozvaděč DB118F 1X18P/FMD pod omítkou Vedení od předchozího buňkového rozvaděče R1.16 k rozvaděči je nově uložené pod omítkou CYKY–J 5x6 mm2 Velikost hlavního jističe je 25A/B/3 v rozvaděči RE01															H	
I																I	
J																J	
K																K	
1234567891011121314151617																	
Vypracoval: Zelinka Jiří			AKCE: BRATISLAVSKÁ 40 – PROJEKTOVÁ DOKUMENTACE NA OPRAVU ČÁSTI DOMU						Investor:			Zak.číslo: 02016/16		A.K.: – –		Listů: 2	
Kontroloval: Zelinka Jiří									Obsah: Rozvaděč R1.18a			Změna/Datum:		V.č.:		List: 1	
Datum : 08/2016												Měřítko: –		EL–07			

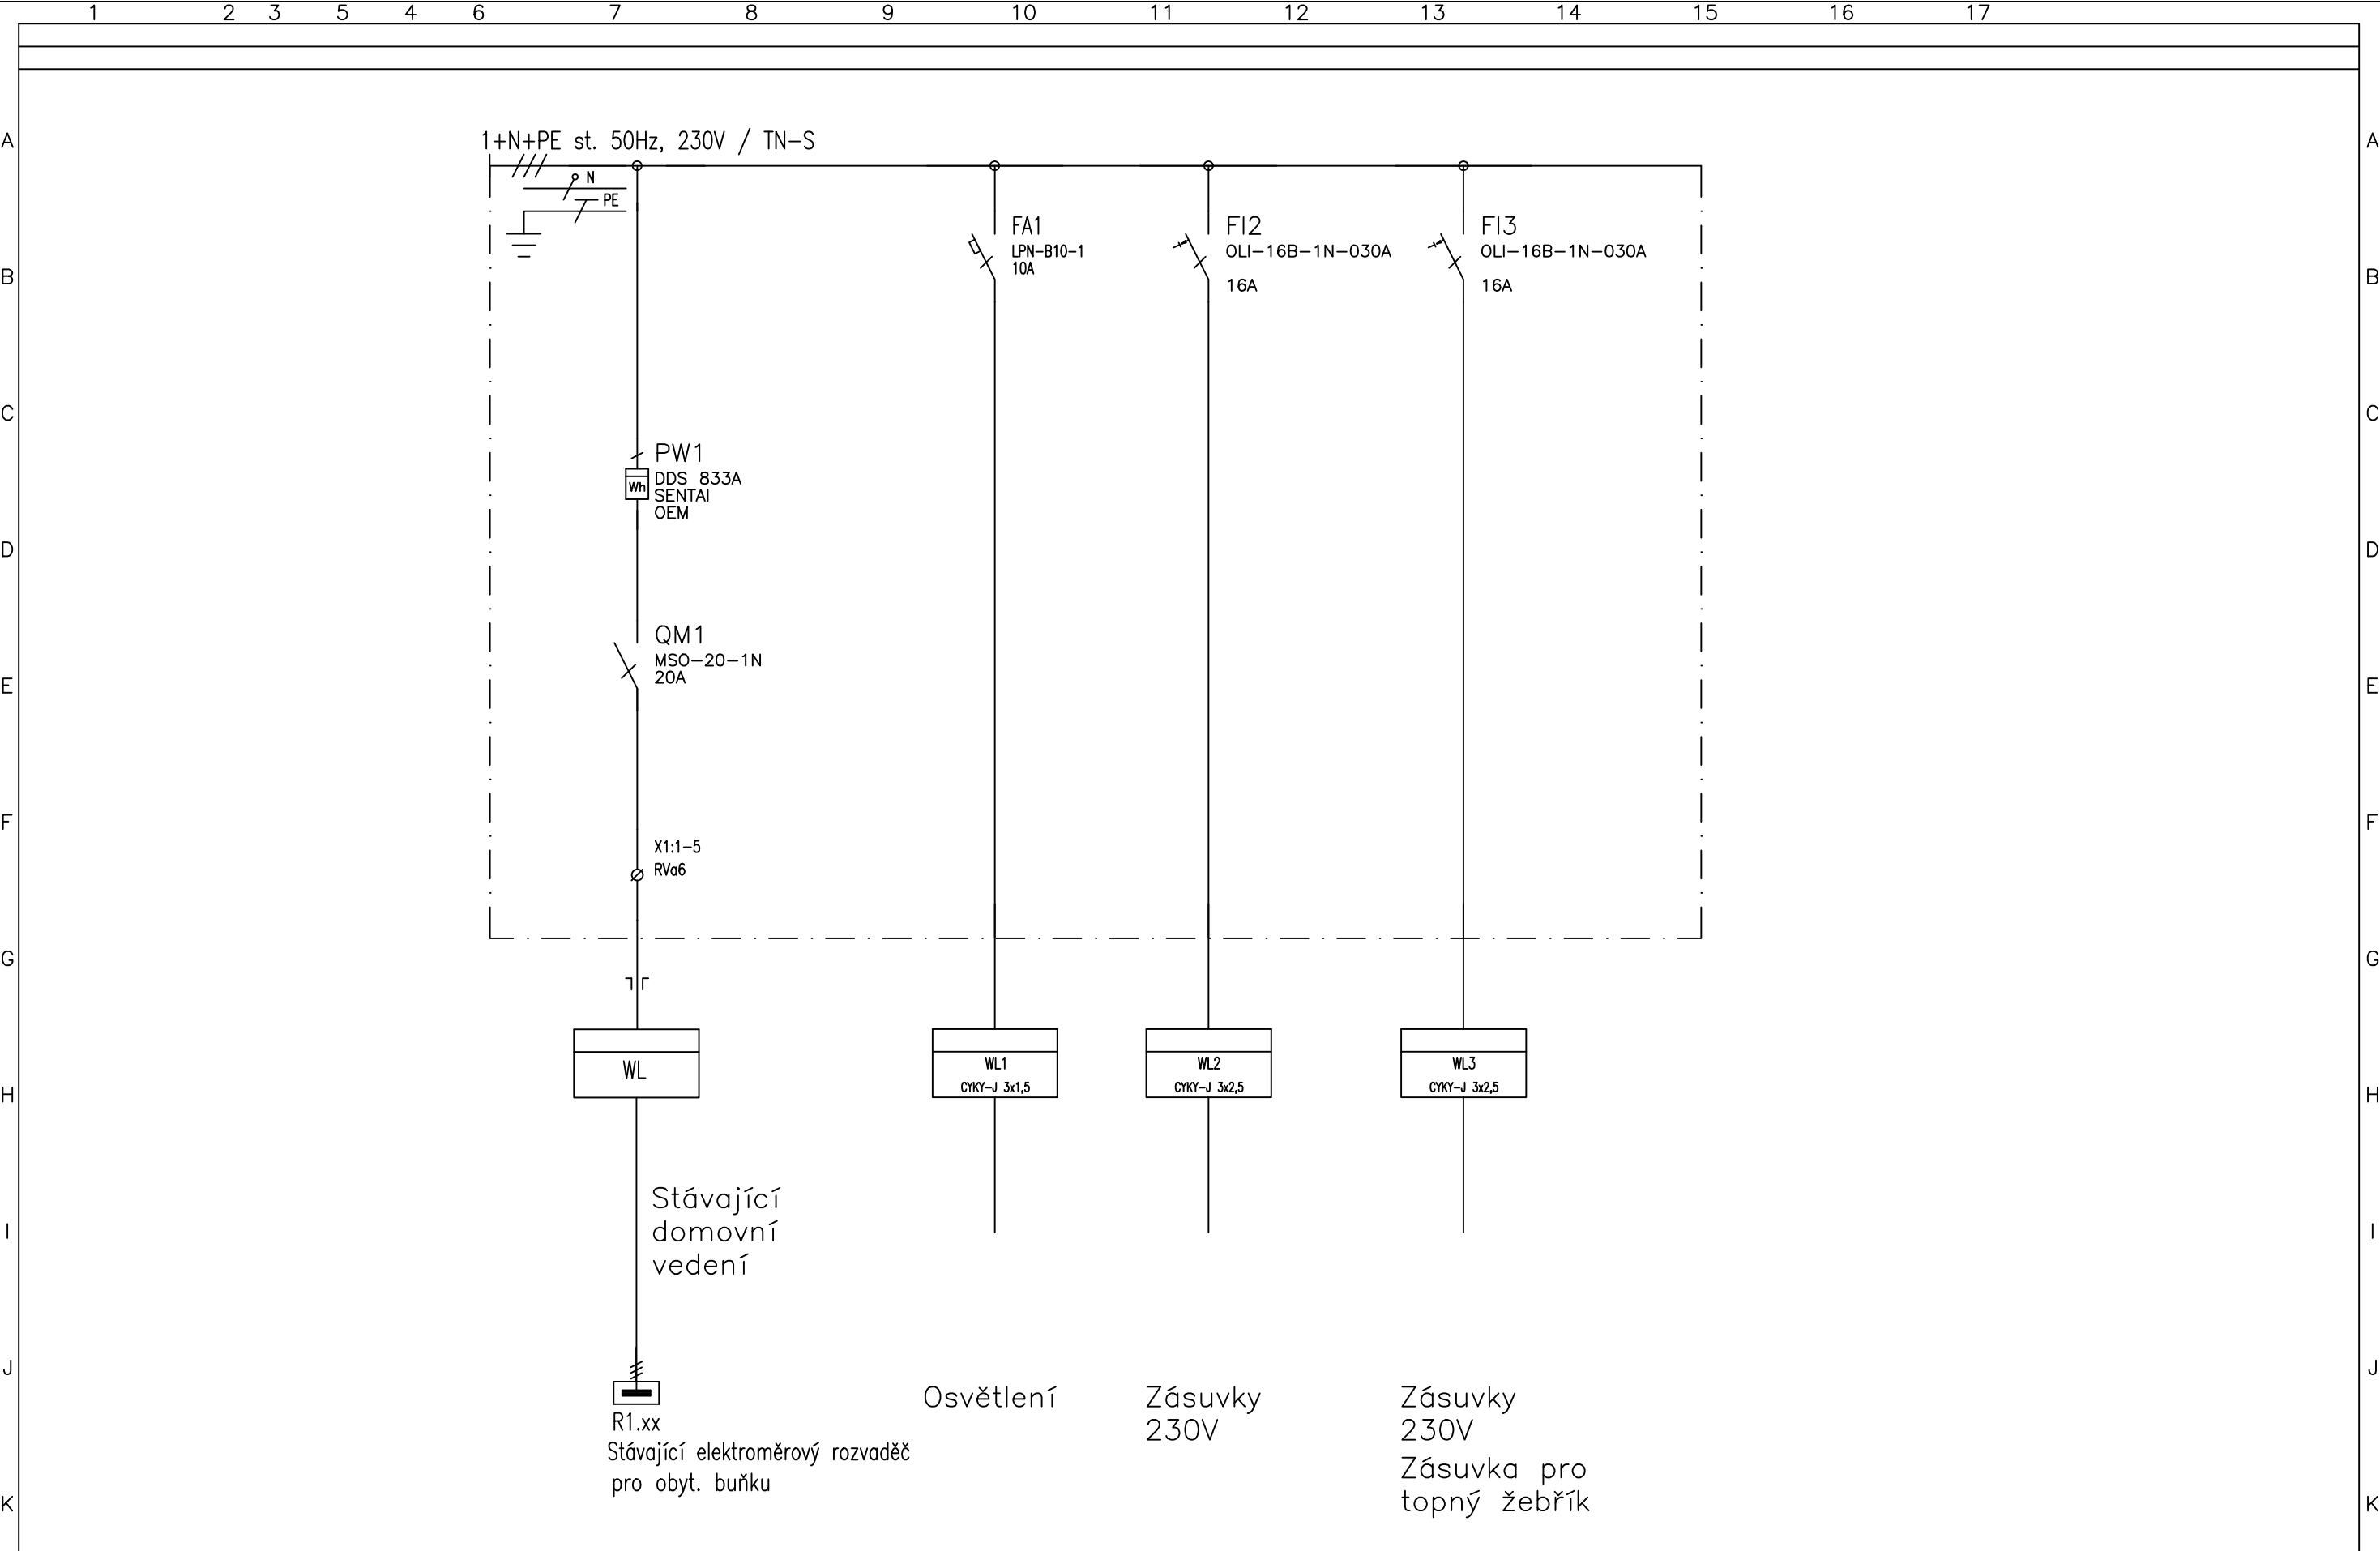

Vypracoval: Zelinka Jiří	AKCE: BRATISLAVSKÁ 40 – PROJEKTOVÁ DOKUMENTACE NA OPRAVU ČÁSTI DOMU	Investor:	Zak.číslo: 02016/16	A.K.: — —	Listů: 1
Kontroloval: Zelinka Jiří		Obsah: Rozvaděč R1.18a	Změna/Datum:	V.č.: EL-07	List: 2
Datum : 08/2016			Měřítko: —		