


VÝKRES: **VÍDEŇSKÁ 24 - oprava bytové jednotky č.2**
Schéma kuchyňské linky

Stropní konstrukce

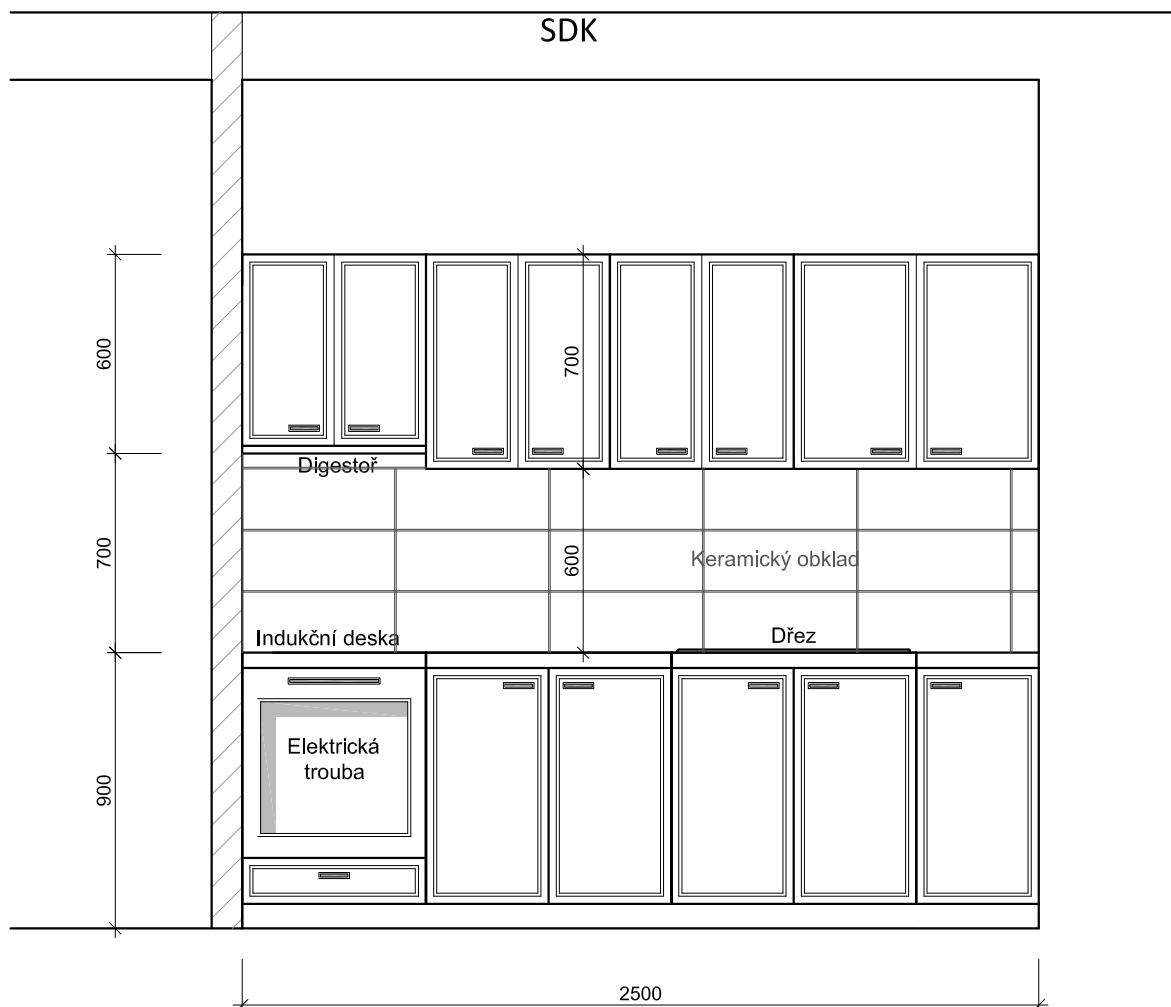

 INFRA PROJEKT		Zodp. projektant: Ing. Zdeněk Kovář		Otisk razítka: Podpis:		
		Projektant: Ing. Zuzana Greplová				
Investor: Statutární město Brno, městská část Brno-střed, Dominikánská 2, 601 69 Brno						
Místo: Brno	Stupeň: DSP	Datum: Červen 2017				
Měřítko: 1 : 25	VÍDEŇSKÁ 24 - oprava bytové jednotky č.2 Vídeňská 241/24, Brno-město, par.č. 648, k.ú. Štýřice (610186)				Č. výkresu:	Paré:
Číslo zakázky:						
				D1.1.4		1