




LEGENDA DESKOVÝCH OTOPNÝCH TĚLES:

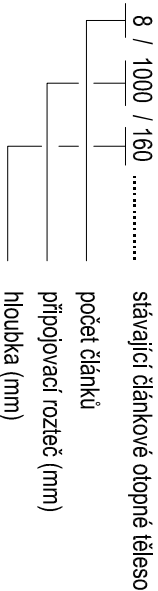



LEGENDA TRUBKOVÝCH OTOPNÝCH TĚLES:

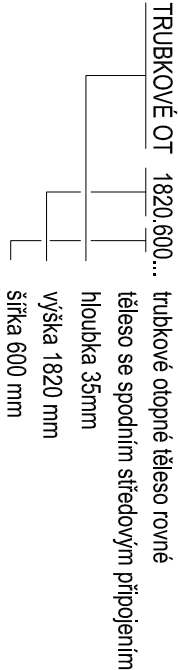

LEGENDA POPISŮ

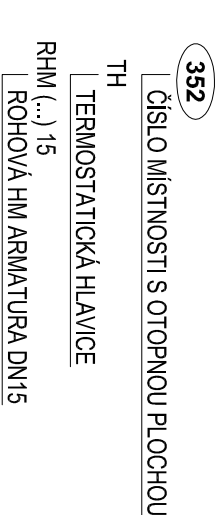

LEGENDA:

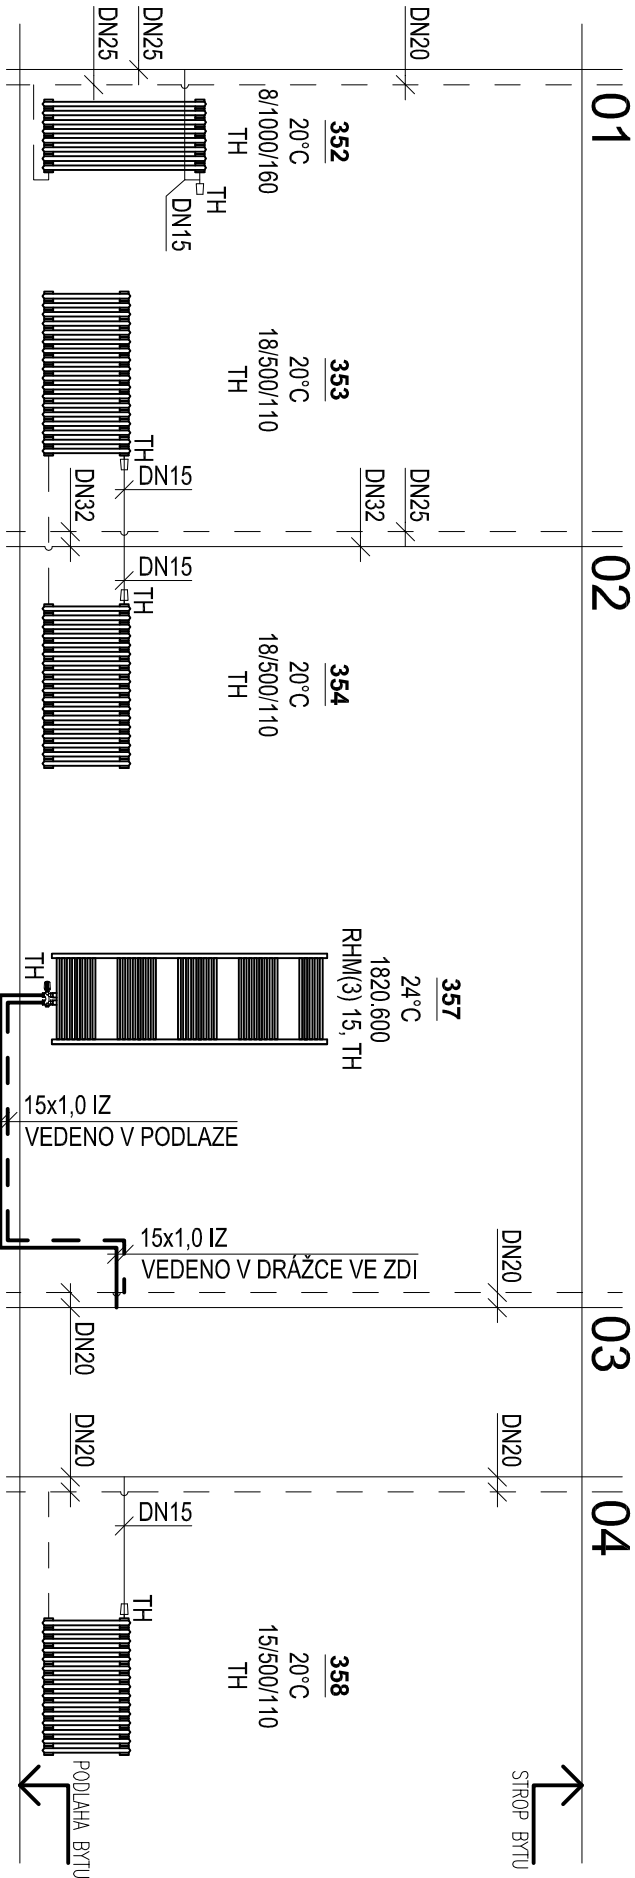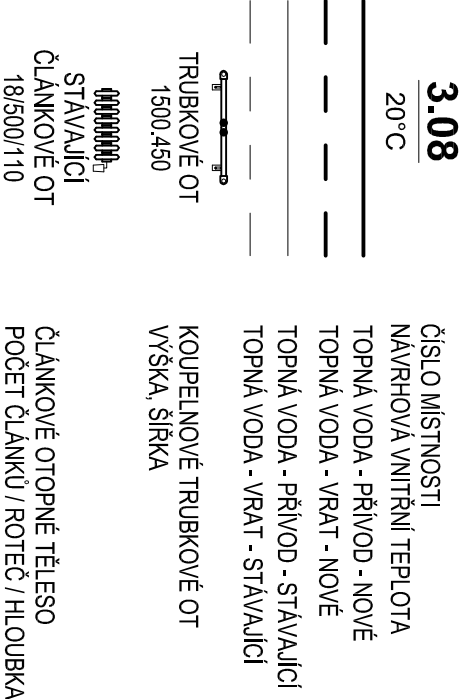

LEGENDA MÍSTNOSTÍ:

OZN	NAZEV MÍSTNOSTI	PL. [m²]
3.51	CHODBA	20,90
3.52	KUCHYŇ	7,50
3.53	POKOJ	17,50
3.54	POKOJ	21,10
3.55	SKLAD	28,30
3.56	WC	27,40
3.57	KOUPELNA	5,30
3.58	POKOJ	23,10

POZN.: VEŠKERÉ VIDITELNÉ ČÁSTI POTRUBÍ VYTÁPĚNÍ BUDE OČIŠTĚNO A NOVĚ NATŘENO (RAL DLE INVESTORA)

H.I.P.	ING. MAREK NETUKA		MARKET NETUKA
VYPRACOVAL	ING. FILIP KUPKA		Dubová 640/11, 637 00 Brno tel.: 608 922 278 e-mail: marek@netuka.cz
KONTROLOVAL	ING. FILIP KUPKA		
OBJEDNATEL: MĚSTSKÁ ČÁST BRNO-STŘED, DOMINIKÁNSKÁ 2, 601 69 BRNO		FORMÁT	2 x A4
OPRAVA BYTU č. 5 - ÚVOZ 59 3.NP, ÚVOZ 425/59, 602 00 BRNO DOKUMENTACE PRO STAVEBNÍ POVOLENÍ		DATUM	09 / 2017
		STUPEŇ	DSP
		EVIDENČNÍ ČÍSLO	OB3500/1700200
D.1.4.2 VYTÁPĚNÍ		SO 01	
ROZVINUTÉ SCHÉMA		MĚŘÍTKO	č. VÝKRESU
		-	D.1.4.2.04