


## 1.5 PŘEDNÍ TRAKT

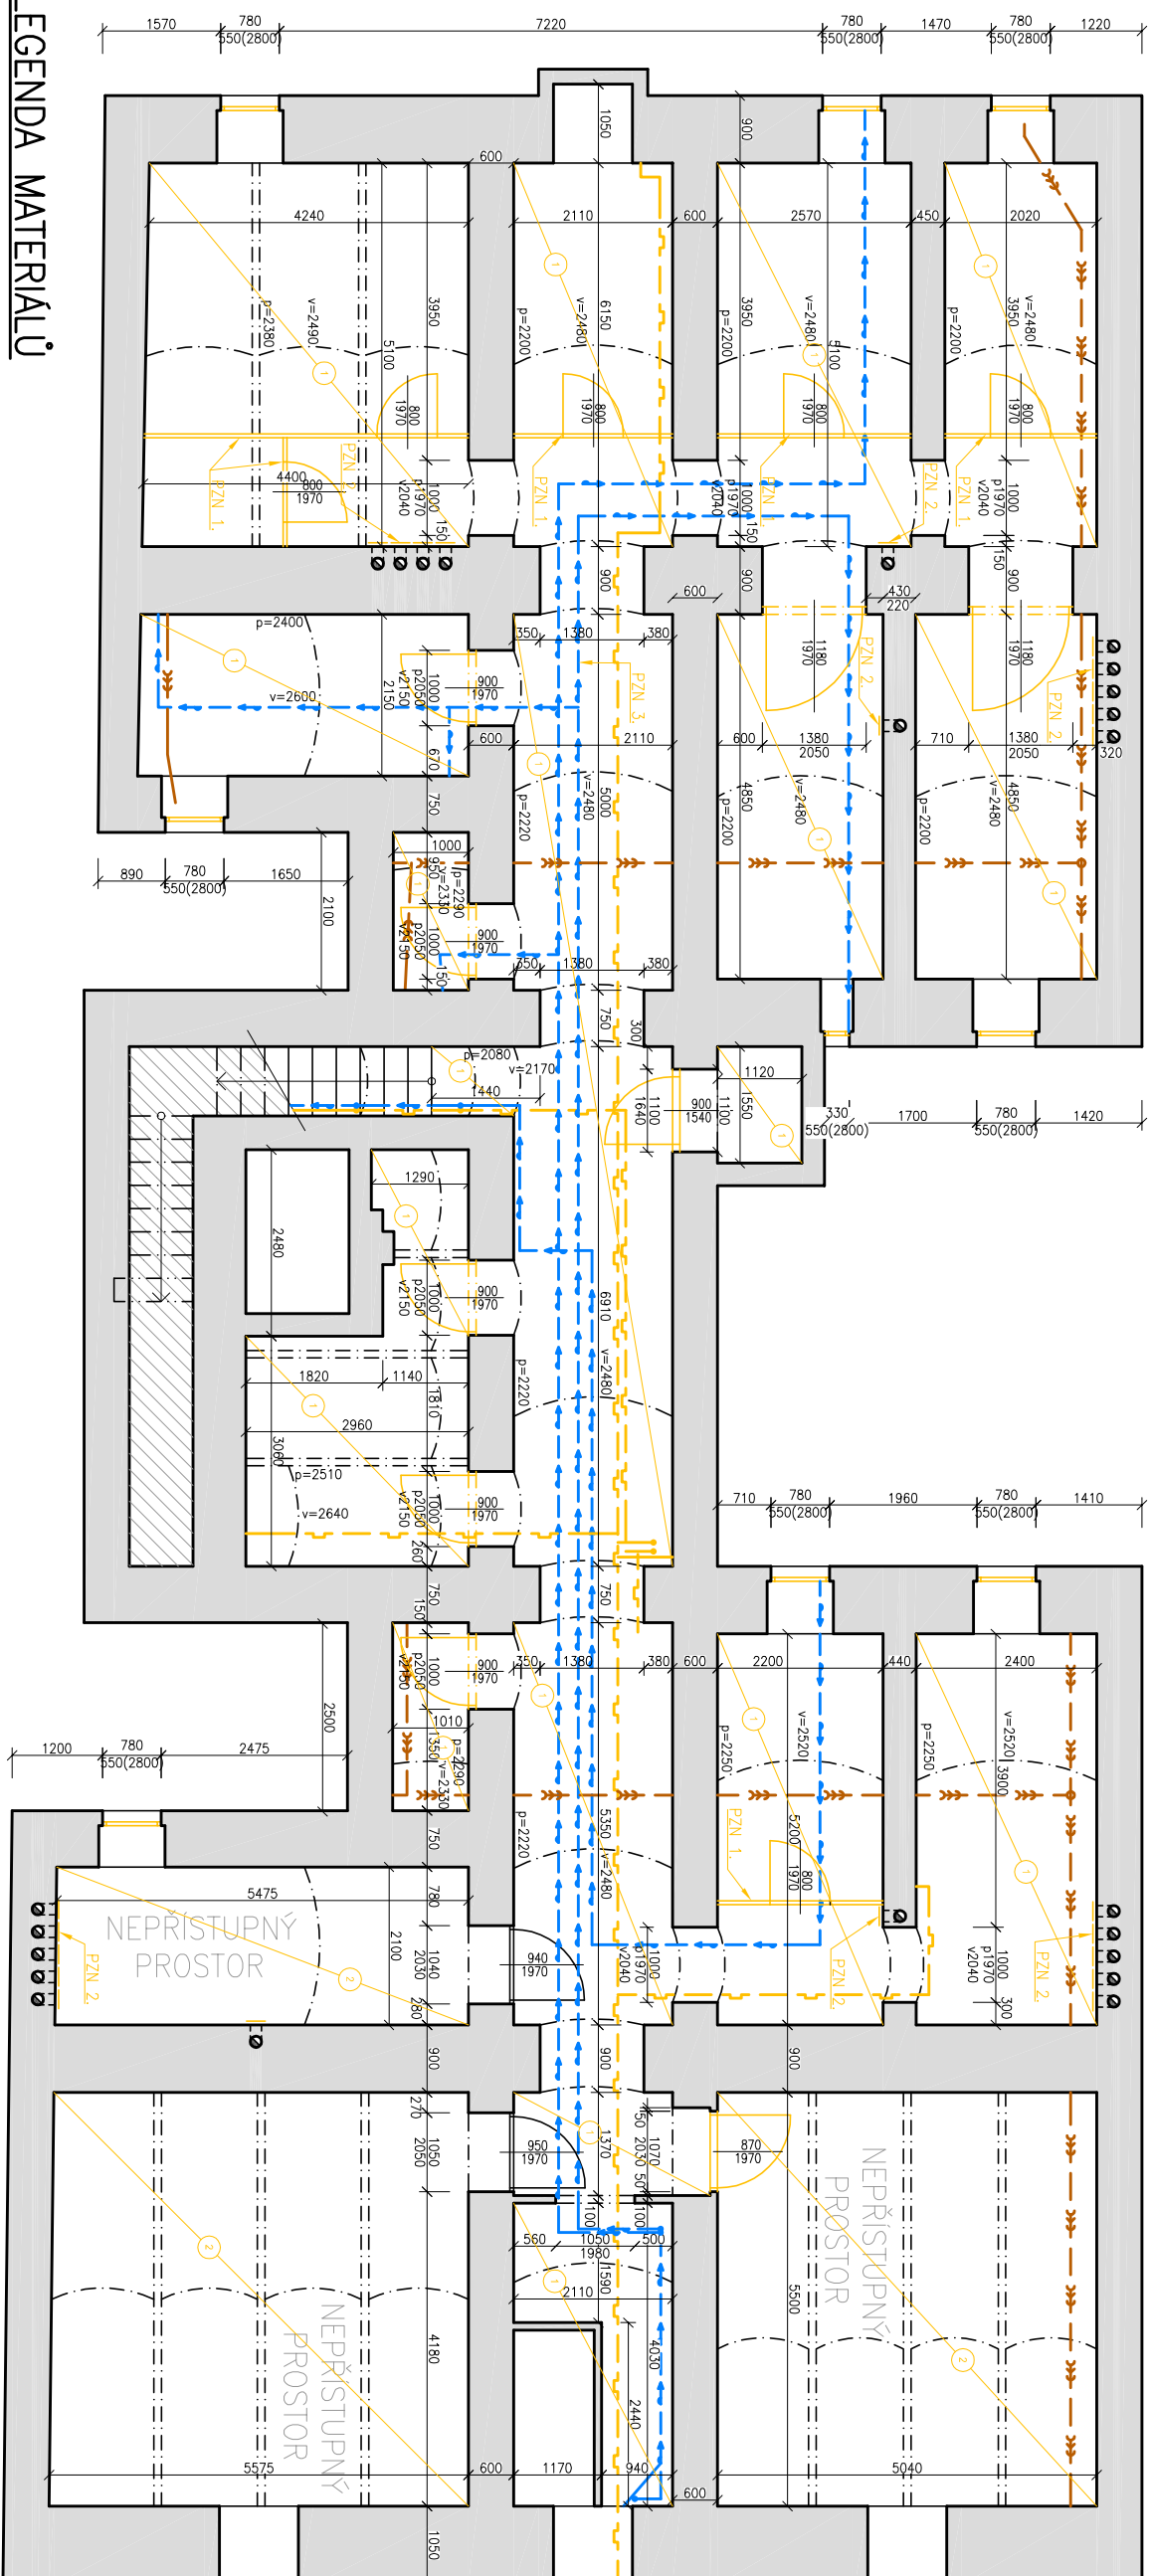

## LEGENDA MATERIÁLŮ

– STÁVAJÍCÍ KONSTRUKCE

## LEGENDA ZNAČENÍ

— STÁVAJÍCÍ PLYNOVODNÍ POTRUBÍ

—  — STÁVAJÍCÍ VODOVODNÍ POTRUBÍ

— — — STÁVAJÍCÍ KANALIZAČNÍ POTRUBÍ

## LEGENDA ZNAČENÍ

1) -ODSTRANĚNÍ SOUVRVSTVÍ PODLAHY NA TERÉNU (BETONOVÁ PODLAHA)

2 –ODSTRANĚNÍ SOUVRSTVÍ PODLAHY NA TERÉNU (BETONOVÁ PODLAHA)  
ZA PŘEDPOKLADU ZPŘÍSTUPNĚNÍ PROSTORU

–ODSTRANĚNÍ STÁVAJÍCÍ OKENNÍ VÝPLNĚ

–ODSTRANĚNÍ STÁVAJÍCÍ DVEŘNÍ VÝPLNĚ VČ. ZÁRUBNĚ

## POZNÁMKY

-V SUTERÉNNÍCH PROSTORECH BUDOU KOMPLETNĚ ODSTRANĚNY OMÍTKY STĚN A STROPŮ VČ. PROŠKRABÁNÍ SPÁR DO HLoubKY 20 mm A VYČIŠTĚNÍ ZDIVA

-PZN 1.

# ODSTRANĚNÍ STÁVAJÍCÍCH DŘEVĚNÝCH DÉLÍCÍCH LAŤKOVÝCH KONSTRUKCÍ SKLEPNÍCH KÓJ

-PZN 2.

ODSTRANĚNÍ STÁVAJÍCÍCH DVIŘEK ČISTÍCÍCH OTVORŮ KOMÍNOVÝCH TĚLES VČ. KOVOVÉHO

RĂMU

-PZN 3.

HIP:	Ing. arch. František Staneky
Zodpov. projektant:	Ing. arch. Milan Grygar (AI)
Architekt:	Ing. arch. František Staneky
Vypracoval:	Ing. Tomáš Herman
Investor:	Statutární město Brno, Dominikánské náměstí 1, 601 69 Brno
Zadavatel:	Statutární město Brno, Dominikánské náměstí 1, 601 69 Brno
AKCE:	BYTOVÝ DŮM ORLÍ 9
OBJEKT:	REKONSTRUKCE OBJEKTU SO 02-REKONSTRUKCE SUTERÉNU
Číslo:	D.1.1 ARCHITEKTONICKO-STAVEBNÍ ŘEŠENÍ
NÁZEV VÝKRESU:	PŮDORYS 1.S PŘEDNÍHO TRAKTU – BP
Měřítko:	1:100
Číslo výkresu:	D.1.1.1

LEGENDA MATERIÁLŮ




–STÁVAJÍCÍ KONSTRUKCE

LEGENDA ZNAČENÍ




LEGENDA ZNAČENÍ

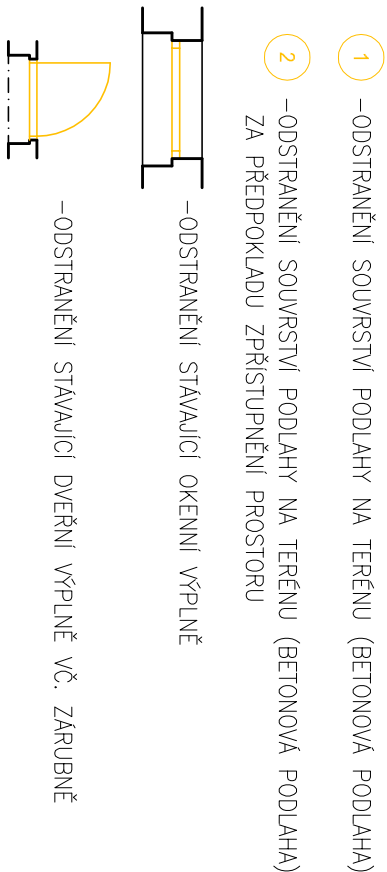


POZNÁMKY

- V SUTERÉNNÍCH PROSTORECH BUDOU KOMPLETNĚ ODSTRANĚNY OMÍTKY STĚN A STROPŮ VČ. PROŠKRÁBÁNÍ SPÁR DO HLOUBKY 20 mm A VYČIŠTĚNÍ ZDIVA
- PZN 1. ODSTRANĚNÍ STÁVAJÍCÍCH DŘEVĚNÝCH DĚLICÍCH LAŤKOVÝCH KONSTRUKCÍ SKLEPNÍCH KÓJÍ
- PZN 2. ODSTRANĚNÍ STÁVAJÍCÍCH DVÍŘEK ČISTÍCÍCH OTVORŮ KOMÍNOVÝCH TĚLES VČ. KOVOVÉHO RÁMU
- PZN 3. STÁVAJÍCÍ VODOVODNÍ VEDENÍ BUDE ZBRAVENO OMÓTÁVKY GEOTEXTILÍ

1.S ZADNÍ TRAKT

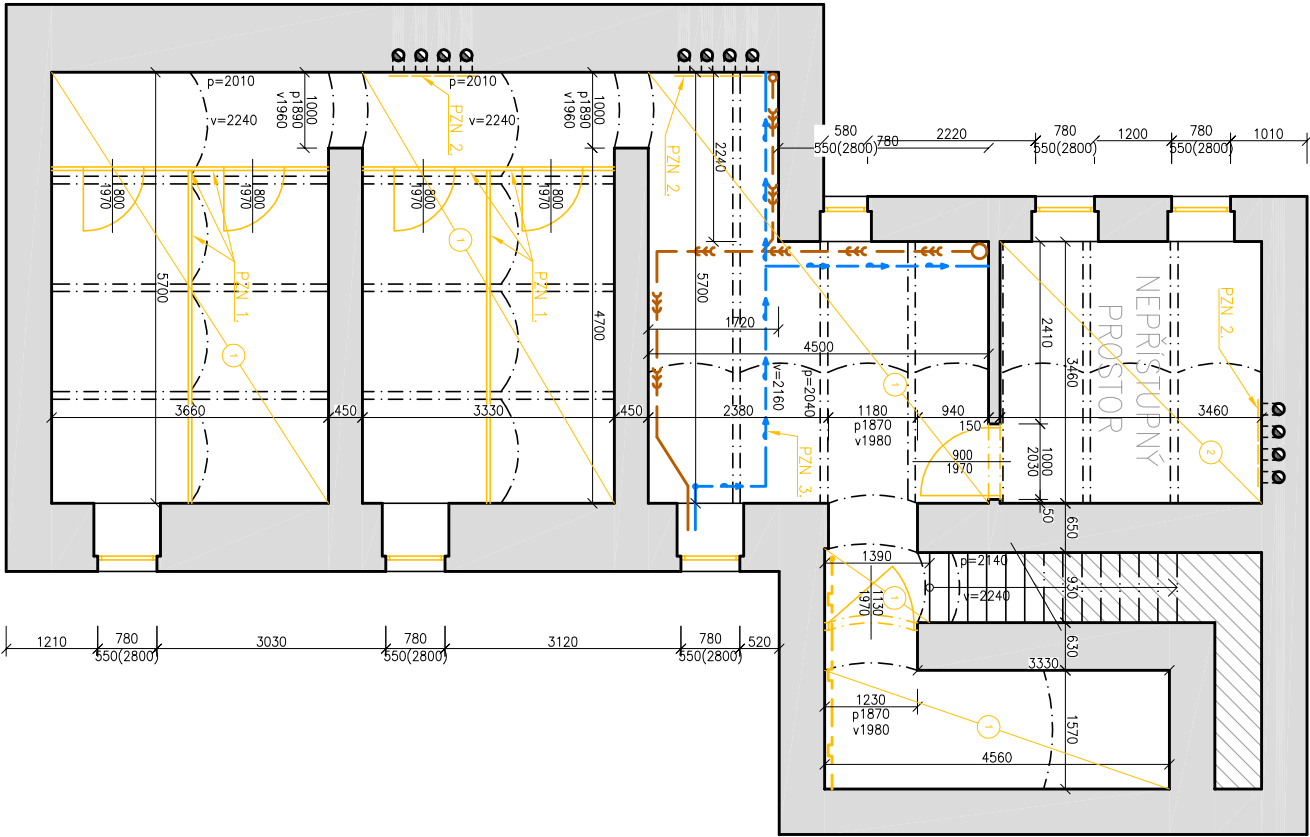

HIP:	Ing. arch. Frontíšek Stankey	<div><div>Optátovo 37, Brno 637 00 IČO: 29310971 www.swortl.cz</div></div>			
Zodpov. projektant:	Ing. arch. Milan Grygar (AI)				
Architekt:	Ing. arch. Frontíšek Stankey				
Vypracoval:	Ing. Tomáš Herman				
Investor:	Statutární město Brno, Dominikánské náměstí 1, 601 69 Brno				
Zadavatel:	Statutární město Brno, Dominikánské náměstí 1, 601 69 Brno				
AKCE:	BYTOVÝ DŮM ORLÍ 9 REKONSTRUKCE OBJEKTU OBJEKT: SO 02–REKONSTRUKCE SUTERÉNU	Stupeň:	DPS		
		Č. zakázky:	16–14		
		Č. archivní:	16–14		
		Datum:	06/2016		
		Formát:	2x44		
Část:	D.1.1 ARCHITEKTONICKO–STAVEBNÍ ŘEŠENÍ	Měřítko:	Číslo výkresu:		
NÁZEV VÝKRESU:	PUDORYS 1.S ZADNÍHO TRAKTU – BP	1:100	D.1.1.2		

LEGENDA MATERIÁLŮ

–STÁVAJÍCÍ KONSTRUKCE

LEGENDA ZNAČENÍ

- STÁVAJÍCÍ PLYNOVODNÍ POTRUBÍ
- STÁVAJÍCÍ VODOVODNÍ POTRUBÍ

LEGENDA ZNAČENÍ


3 –OPRAVA BETONOVÉHO SCHODIŠTĚ A PODESTY, T.J. OPRAVA PRASKLIN, VÝMOLŮ A CHYBĚJÍCÍCH ČÁSTÍ POVrchU

–ODSTRANĚNÍ STÁVAJÍCÍ DVEŘNÍ VÝPLNĚ VČ. ZÁRUBNĚ


POZNÁMKY

–V SUTERÉNNÍCH PROSTORECH BUDOU KOMPLETNĚ ODSTRANĚNY OMÍTKY STĚN A STROPŮ VČ. PROŠKŘABANÍ SPAR DO HLoubKY 20 mm A VYČIŠTĚNÍ ZDIVA

1.NP PŘEDNÍ TRAKT

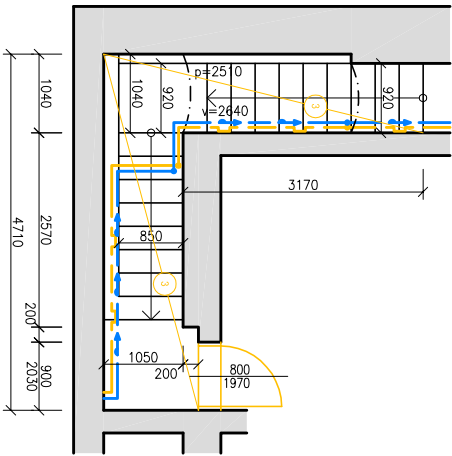


1.NP ZADNÍ TRAKT

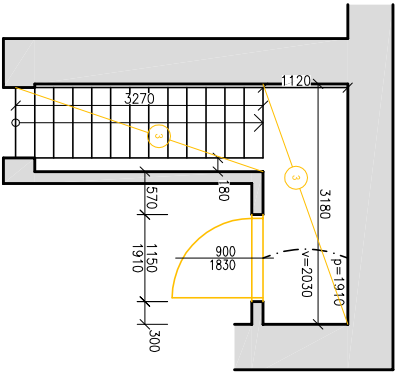

HÍP:		Ing. arch. Frontíšek Stankey	
Zodpov. projektant:		Ing. arch. Milan Grygar (AI)	
Architekt:		Ing. arch. Frontíšek Stankey	
Vypracoval:		Ing. Tomáš Herman	
Investor:		Statutární město Brno, Dominikánské náměstí 1, 601 69 Brno	
Zadavatel:		Statutární město Brno, Dominikánské náměstí 1, 601 69 Brno	
AKCE:		BYTOVÝ DŮM ORLÍ 9 REKONSTRUKCE OBJEKTU SO 02–REKONSTRUKCE SUTERÉNU	
OBJEKT:		SO 02–REKONSTRUKCE SUTERÉNU	
Část:		D.1.1 ARCHITEKTONICKO-STAVEBNÍ ŘEŠENÍ	
NÁZEV VÝKRESU:		PŮDORYSY 1.NP – BP	

## 1.5 PŘEDNÍ TRAKT

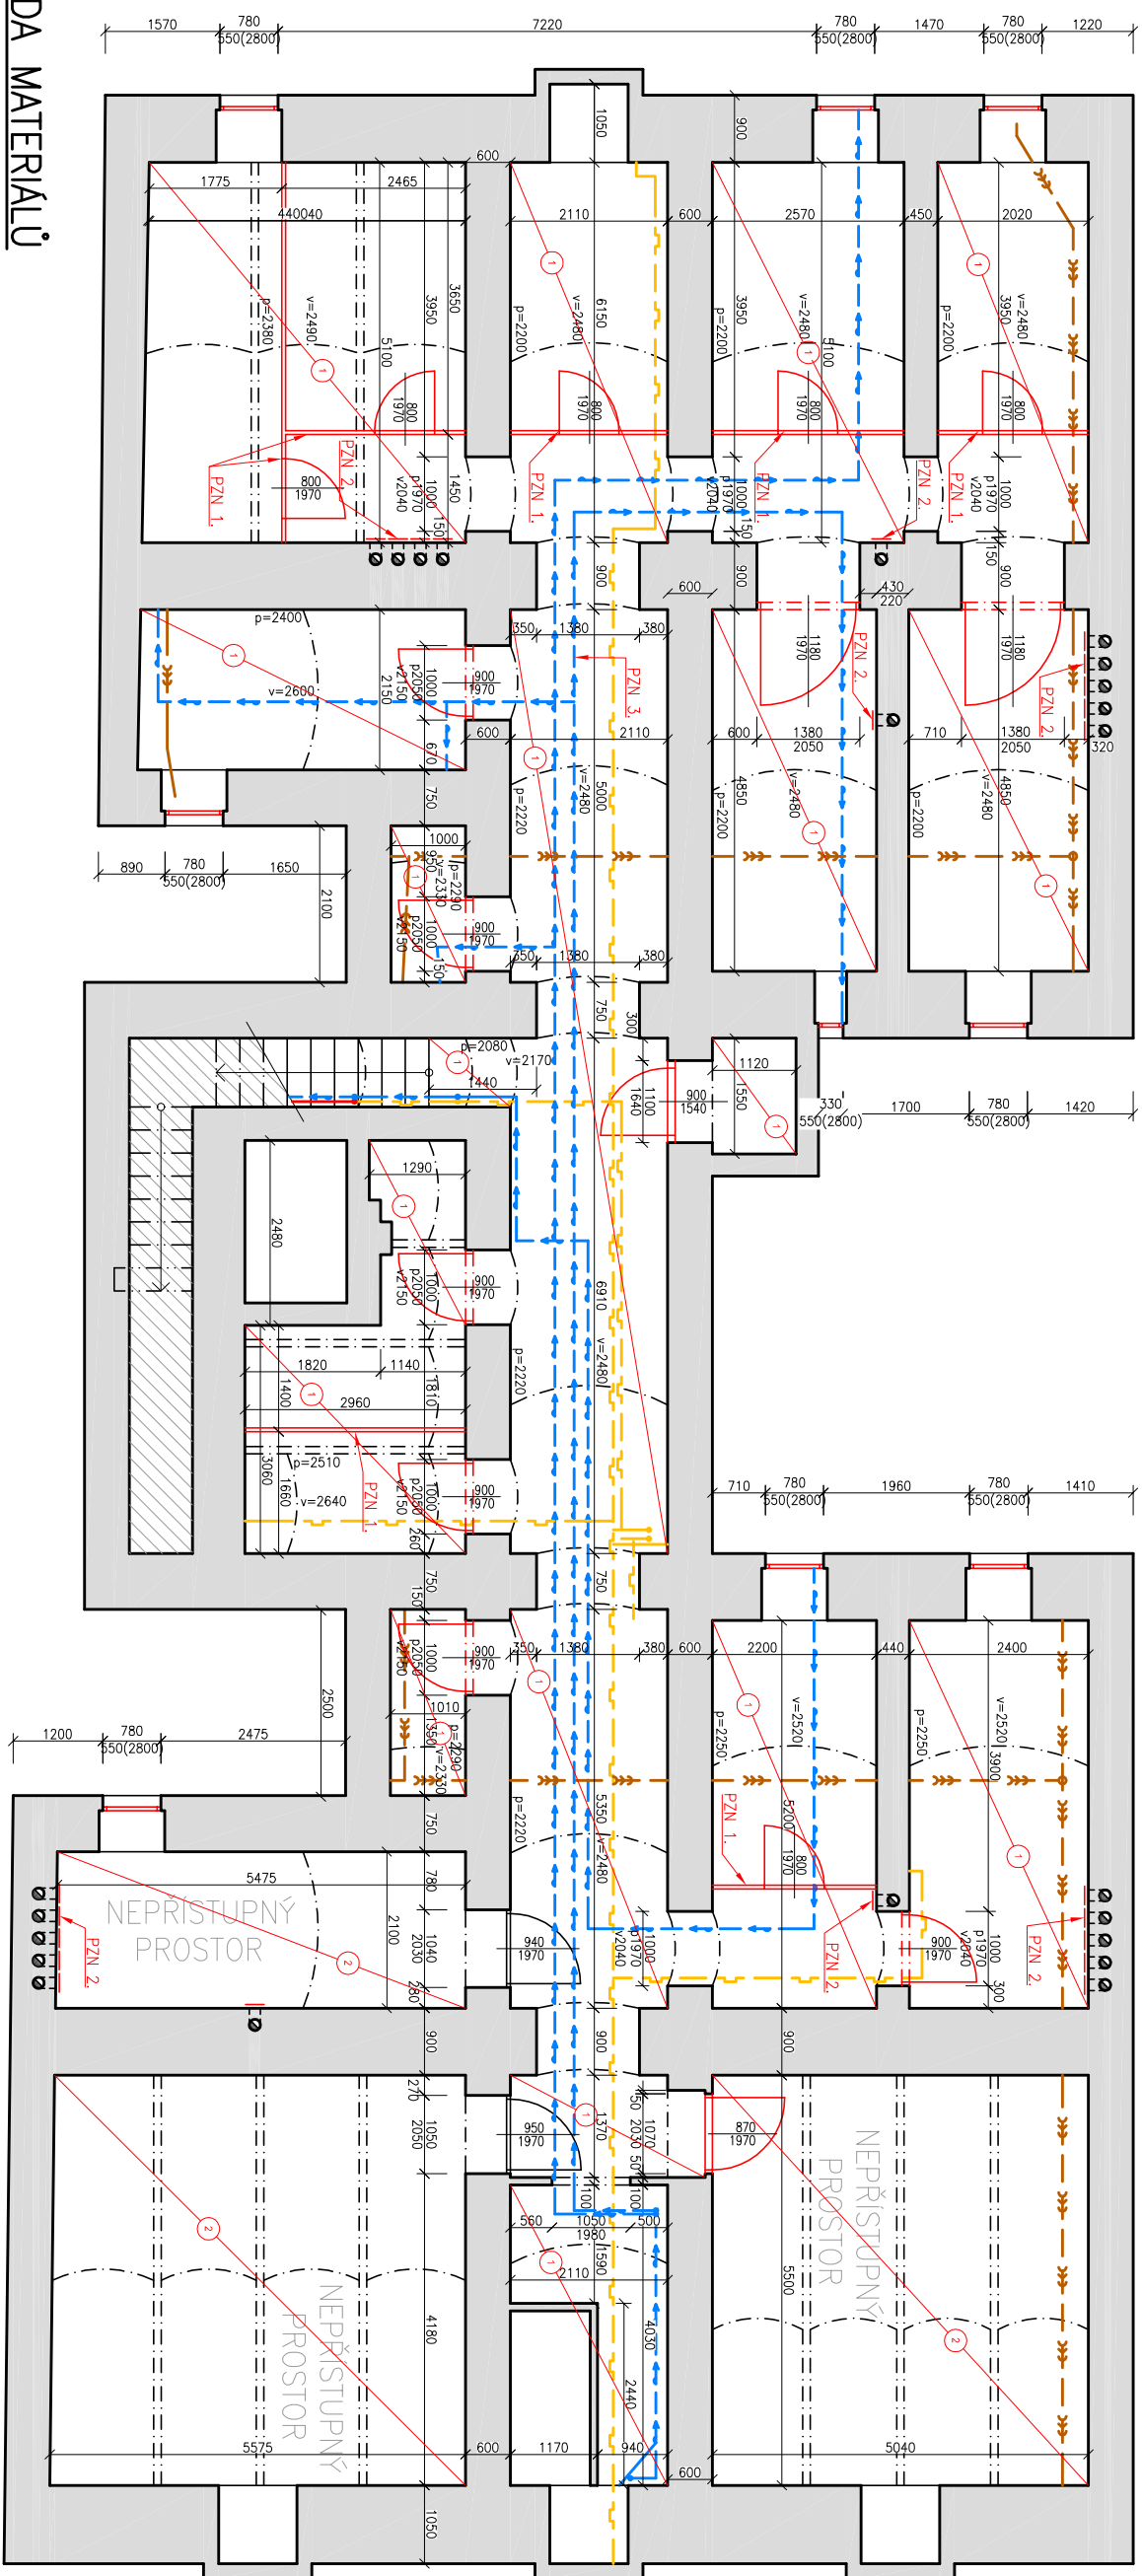

## LEGENDA MATERIÁLŮ



- STÁVAJÍCÍ KONSTRUKCE

## LEGENDA ZNAČENÍ

— STÁVAJÍCÍ PLYNOVODNÍ POTRUBÍ

— — — — — STÁVAJÍCÍ VODOVODNÍ POTRUBÍ

— — — STÁVAJÍCÍ KANALIZAČNÍ POTRUBÍ

## LEGENDA ZNAČENÍ

1) -NOVÉ SOUVRSTVÍ PODLAHY NA TERÉNU

–PODKLADNI VRSTVA, KAMENIVO FRAKCE 16/32 mm

-KLADECI VRSTVA, KAMENIVO FRAKCE 4/8 mm

-POCHOZI VRSIVA, BEJONOVA ZAMKOVA DLAZBA IL. 60 mm

2 -NOVÉ SOUVRSTVÍ PODLAHY NA TERÉNU


(ZA PŘEDPOKLADU ZPŘÍSTUPNĚNÍ PROSTORU)

–PODKLADNI VRSTVA, KAMENIVO FRAKCE 16/32 mm


- KLADECI VRSTVA, KAMENIVO FRAKCE 4/8 mm

-POCHOZÍ VRSTVA, BETONOVÁ ZÁMKOVÁ DLAŽBA TL. 60 mm

## LEGENDA ZNAČENÍ

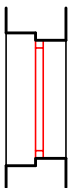

—OSAZENÍ NOVÉ OKENNÍ VÝPLNĚ

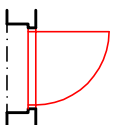

-OSAZENÍ NOVÉ DVEŘNÍ VÝPLNĚ VČ. ZÁRUBNĚ

## POZNÁMKY

-V SUTERÉNNÍCH PROSTORECH BUDOOU OČIŠTĚNÉ ZDIVO A STROPNÍ KONSTRUKCE

OPATŘENÉ NÁTĚREM HAŠENÝM VÁPNEM

–KANALIZAČNÍ VEDENÍ V SUTERÉNU BUDE ZREVIDOVÁNO A POPŘ. BUDE PROVEDENO

UTĚSNĚNÍ NETĚSNOSTI

-PZN 1.


USAZENI NOVYCH OCELOVYCH DELICICH KONSIRUKCI SKLEPNICH KOV

-PZn 2.

OSAZENI NOVÝCH DIREKČNÍCH OVIORU KOMUNOVÝCH TELEŠ VČ. KOVOVEHU RAMU  
BZN 3

STÁVAJ

СИМВОЛИ ВОДОВОДНИ ВЕДЕНИ ДОДЕ ОI МИКЕНО I ЕНОВОУ ИЗВЕДЕНИ

HIP:	Ing. arch. František Stankov	
Zodpov. projektant:	Ing. arch. Milan Grygar (A)	
Architekt:	Ing. arch. František Stankov	
Výpracoval:	Ing. Tomáš Herrman	
Investor:	Statutární město Brno, Dominikánské náměstí 1, 601 69 Brno	
Zadavatel:	Statutární město Brno, Dominikánské náměstí 1, 601 69 Brno	Opátova 37, Brno 637 00 IČO: 29310971 www.sivorti.cz
AKCE:	BYTOVÝ DŮM ORL 9 REKONSTRUKCE OBJEKTU	Stupeň: DPS
OBJEKT:	SO 02 – REKONSTRUKCE SUTERÉNU	Č. zakázky: 16 – 14
		Č. archivní: 16 – 14
		Datum: 06/2016
Část:	D.1.1 ARCHITEKTONICKO – STAVEBNÍ ŘEŠENÍ	Formát: 2x44
NAZEV VÝKRESU:	PŮDORYS 1.S PŘEDNÍHO TRAKTU – NS	Měřítko: Číslo výkresu: D.1.1.4
		1:100

## LEGENDA MATERIÁLŮ





### LEGENDA ZNAČENÍ




### LEGENDA ZNAČENÍ

- 1 –NOVÉ SOUVRSTVÍ PODLAHY NA TERÉNU  
–PODKLADNÍ VRSTVA, KAMENIVO FRAKCE 16/32 mm  
–KLADECI VRSTVA, KAMENIVO FRAKCE 4/8 mm  
–POCHOZÍ VRSTVA, BETONOVÁ ZÁMKOVÁ DLAŽBA TL. 60 mm
- 2 –NOVÉ SOUVRSTVÍ PODLAHY NA TERÉNU  
(ZA PŘEDPOKLADU ZPŘÍSTUPNĚNÍ PROSTORU)  
–PODKLADNÍ VRSTVA, KAMENIVO FRAKCE 16/32 mm  
–KLADECI VRSTVA, KAMENIVO FRAKCE 4/8 mm  
–POCHOZÍ VRSTVA, BETONOVÁ ZÁMKOVÁ DLAŽBA TL. 60 mm

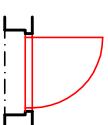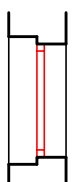

## POZNÁMKY

- V SUTERÉNNÍCH PROSTORECH BUDOU OČIŠTĚNÉ ZDIVO A STROPNÍ KONSTRUKCE OPATŘENÉ NATĚREM HAŠENÝM VÁPNEM
- KANALIZAČNÍ VEDENÍ V SUTERÉNU BUDE ZREVIDOVÁNO A POPŘ. BUDE PROVEDENO UTĚSNĚNÍ NETĚSNOSTÍ
- PZN 1.
- OSAZENÍ NOVÝCH OCELOVÝCH DĚLICÍCH KONSTRUKCÍ SKLEPNÍCH KÓJÍ
- PZN 2.
- OSAZENÍ NOVÝCH DVÍŘEK ČISTICÍCH OTVORŮ KOMINOVÝCH TĚLES VČ. KOVOVÉHO RÁMU
- PZN 3.
- STÁVAJÍCÍ VODOVODNÍ VEDENÍ BUDE OPATŘENO PĚNOVOU IZOLACÍ

HIP:	Ing. arch. František Stankey	 Optátova 37, Brno 637 00 IČO: 29310971 www.sivorti.cz	
Zodpov. projektant:	Ing. arch. Milan Grygar (AI)		
Architekt:	Ing. arch. František Stankey		
Vypracoval:	Ing. Tomáš Herman		
Investor:	Statutární město Brno, Dominikánské náměstí 1, 601 69 Brno		
Zadavatel:	Statutární město Brno, Dominikánské náměstí 1, 601 69 Brno		
AKCE:	BYTOVÝ DŮM ORLÍ 9 REKONSTRUKCE OBJEKTU	Stupeň:	DPS
OBJEKT:	SO 02-REKONSTRUKCE SUTERÉNU	Č. zakázky:	16-14
		Č. archivní:	16-14
		Datum:	06/2016
ČÁST:	D.1.1 ARCHITEKTONICKO-STAVEBNÍ ŘEŠENÍ	Formát:	A4
MAŽEV VÝKRESU:		Měřítko:	Číslo výkresu:
PŮDORYS	1.S ZADNÍHO TRAKTU – NS	1:100	D.1.1.5




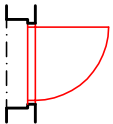
LEGENDA MATERIÁLŮ

 –STÁVAJÍCÍ KONSTRUKCE

LEGENDA ZNAČENÍ

-  –STÁVAJÍCÍ PLYNOVODNÍ POTRUBÍ
-  –STÁVAJÍCÍ VODOVODNÍ POTRUBÍ


LEGENDA ZNAČENÍ

-  –OPRAVA BETONOVÉHO SCHODIŠTĚ A PODESTY, T.J. OPRAVA PRÁSKLIN, VÝMOLŮ A CHYBĚJÍCÍCH ČÁSTÍ POVRCHU
-  –OSAZENÍ NOVE DVEŘNÍ VÝPLNĚ VČ. ZÁRUBNĚ


POZNÁMKY

–V SUTERÉNNÍCH PROSTORECH BUDOU OČIŠTĚNÉ ZDIVO A STROPNÍ KONSTRUKCE  
OPATŘENÉ NÁTĚREM HAŠEŇM VÁPNEM

1.NP PŘEDNÍ TRAKT

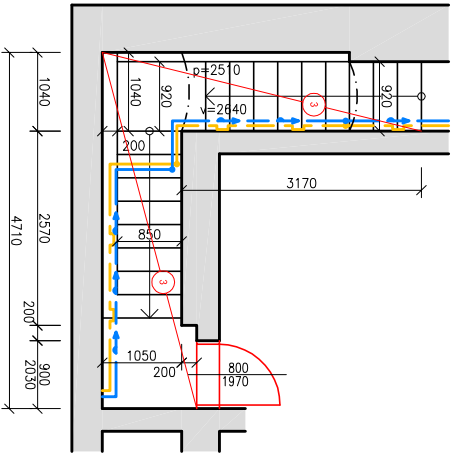

1.NP ZADNÍ TRAKT

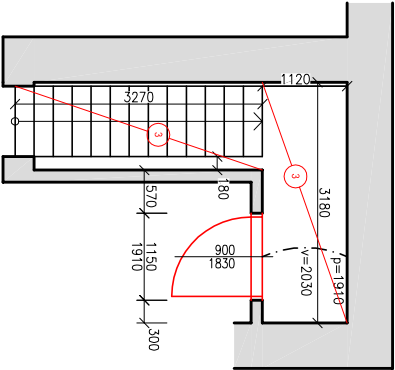

HIP:		Ing. arch. František Stankey	
Zodpov. projektant:		Ing. arch. Milan Grygar (AI)	
Architekti:		Ing. arch. František Stankey	
Výpracovali:		Ing. Tomáš Herman	
Investor:		Statutární město Brno, Dominikánské náměstí 1, 601 69 Brno	
Zadavatel:		Statutární město Brno, Dominikánské náměstí 1, 601 69 Brno	
AKCE:		BYTOVÝ DŮM ORLI 9	
OBJEKT:		REKONSTRUKCE OBJEKTU	
		SO 02–REKONSTRUKCE SUTERÉNU	
Část:		D.1.1 ARCHITEKTONICKO–STAVEBNÍ ŘEŠENÍ	
NÁZEV VÝKRESU:		PŮDORYSY 1.NP – NS	



Optátovo 37, Brno 637 00  
IČO: 29310971    www.svorťi.cz