


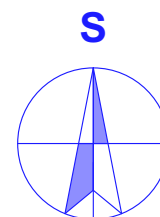


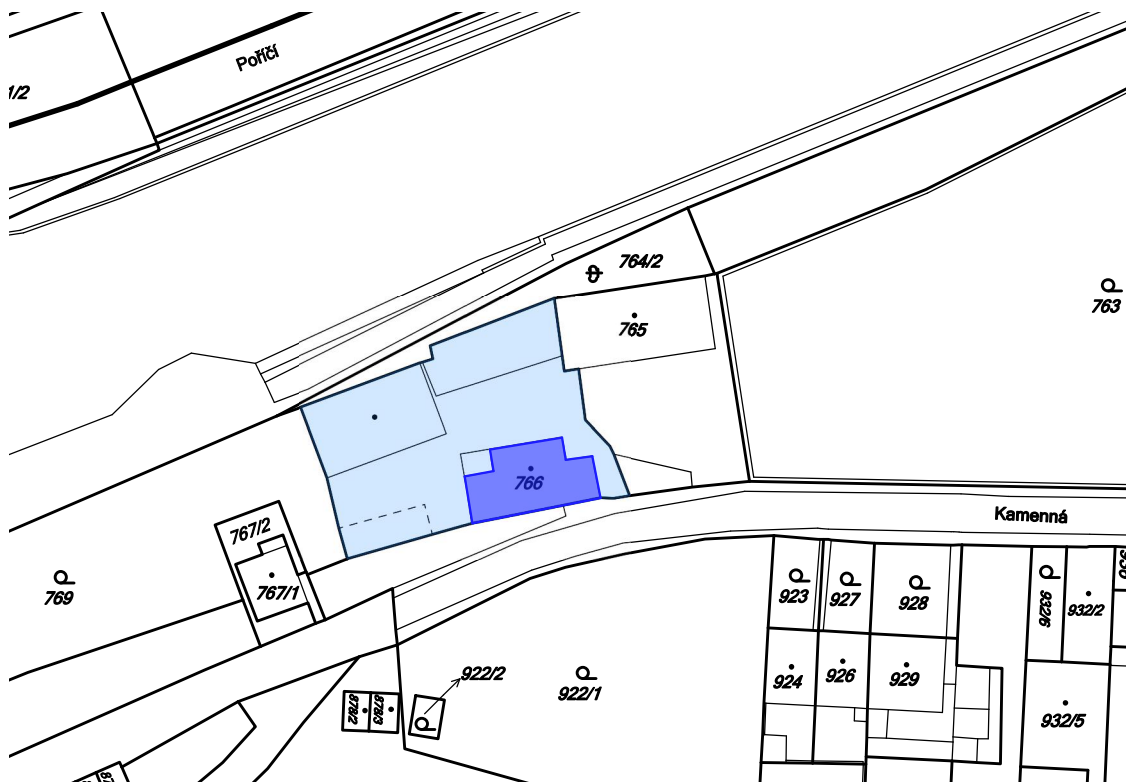
POZNÁMKA

- MÍSTO STAVBY
- PŘÍSTUP K POZEMKU

- LETECKÝ SNÍMEK + OBEČNÁ MAPA (K DATU 1.2.2016)
(© MAPY.CZ, S.R.O. - WWW.MAPY.CZ)



HLAVNÍ PROJEKTANT Ing.VLADAN HENEK, MBA.	MÍSTO STAVBY PARC.Č. 766 - ŠTÝŘICE KAMENNÁ 212/42, BRNO-ŠTÝŘICE, OKRES BRNO-MĚSTO	PROJEKČNÍ A INŽENÝRSKÁ ČINNOST  KONTAKT +420 606 680 458 vladan@stamin.eu www.stamin.eu		
VYPRACOVAL Ing.VLADAN HENEK, MBA.	STAVEBNÍK/INVESTOR STATUTÁRNÍ MĚSTO BRNO	DATUM 1.2.2016	STUPEŇ DSP	FORMÁT 1x A4
KONTROLOVAL Ing.SVATAVAHENKOVÁ, CSc.	ZÁSTUPCE INVESTORA ZDENĚK DOČKAL	ZAKÁZKOVÉ Č. 1528	DIGITÁLNÍ ZPRACOVÁNÍ ARCHICAD 18	
NÁZEV DÍLA KAMENNÁ 42 PASPORT OBJEKTU		PARÉ	MĚŘÍTKO	ČÍSLO VÝKRESU C.01
NÁZEV VÝKRESU C. SITUAČNÍ VÝKRESY SITUACE ŠIRŠÍCH VZTAHŮ				





ZÁKLADNÍ ÚDAJE


KATASTR. ÚDAJE KE STAVEBNÍMU POZEMKU: (Č.PARCELY, K.ÚZEMÍ, DRUH, UŽITÍ, PLOCHA)	PARC.Č. 766 - ŠTÝŘICE ZASTAVĚNÁ PLOCHA A NÁDVOŘÍ, 850 M ²
OBJEKT NA PARCELE: (ČÍSLO POPISNÉ, VYUŽITÍ, ÚČEL OBJEKTU)	Č.P. 212 - OBJEKT K BYDLENÍ
SOUSEDNÍ PARCELY (Č.PARCELY, DRUH):	684/2 - OSTATNÍ PLOCHA 764/2 - OSTATNÍ PLOCHA 765 - ZASTAVĚNÁ PLOCHA A NÁDVOŘÍ 769 - ZAHRADA (ZPF)
PŘÍJEZDOVÁ CESTA (ZPŮSOB VYUŽITÍ):	684/2 - OSTATNÍ KOMUNIKACE

POZNÁMKA

- PODROBNOSTI - VIZ KATASTR NEMOVITOSTI
- VÝŘEZ Z KATASTRÁLNÍ MAPY S PLATNOSTÍ K DATU 1.2.2016
(© ČESKÝ ÚŘAD ZEMĚMĚŘICKÝ A KATASTRÁLNÍ - WWW.CUZZK.CZ)

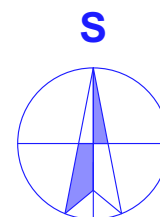

HLAVNÍ PROJEKTANT Ing.VLADAN HENEK, MBA.	MÍSTO STAVBY PARC.Č. 766 - ŠTÝŘICE KAMENNÁ 212/42, BRNO-ŠTÝŘICE, OKRES BRNO-MĚSTO	PROJEKČNÍ A INŽENÝRSKÁ ČINNOST  KONTAKT +420 606 680 458 vladan@stamin.eu www.stamin.eu		
VYPRACOVAL Ing.VLADAN HENEK, MBA.	STAVEBNÍK/INVESTOR STATUTÁRNÍ MĚSTO BRNO	DATUM 1.2.2016	STUPEŇ DSP	FORMÁT 1x A4
KONTROLOVAL Ing.SVATAVAHENKOVÁ, CSc.	ZÁSTUPCE INVESTORA ZDENĚK DOČKAL	ZAKÁZKOVÉ Č. 1528	DIGITÁLNÍ ZPRACOVÁNÍ ARCHICAD 18	
NÁZEV DÍLA KAMENNÁ 42 PASPORT OBJEKTU		PARÉ	MĚŘÍTKO 1:1 000	ČÍSLO VÝKRESU C.02
NÁZEV VÝKRESU C. SITUAČNÍ VÝKRESY SITUACE KATASTRÁLNÍ				

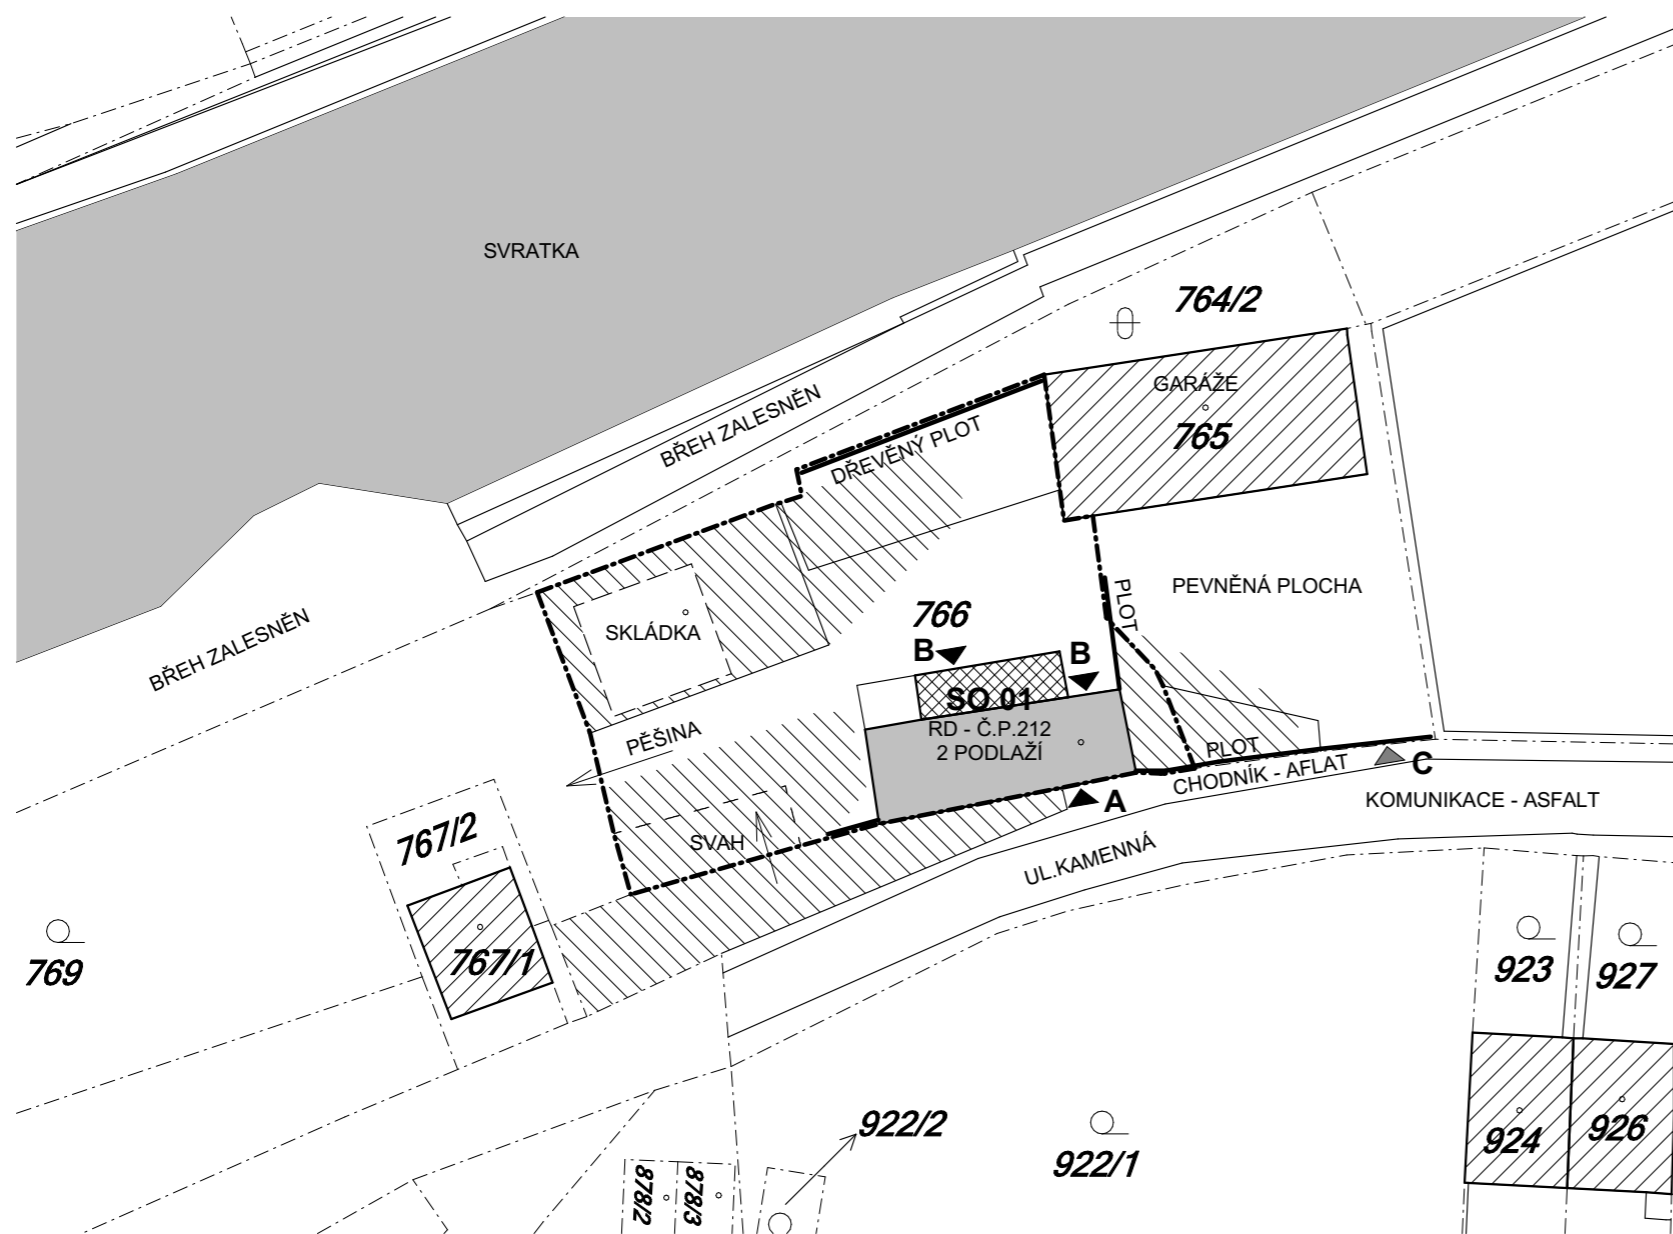


LEGENDA

OZNAČENÍ	NÁZEV
SO 01	OBJEKT RODINNÉHO DOMU
A	HLAVNÍ VSTUP DO DOMU (Z ULICE)
B	VSTUP DO DOMU ZE ZAHRADY
C	MOŽNÝ PŘÍJEZD NA POZEMEK (PŘES SOUSEDNÍ POZEMEK)
	HLAVNÍ OBYTNÁ ČÁST OBJEKTU ZASTAVĚNÁ PLOCHA
	PŘÍSTAVEK V ZAHRADĚ ZASTAVĚNÁ PLOCHA
	SOUSEDNÍ OBJEKTY V BLÍZKOSTI POZEMKU ZASTAVĚNÁ PLOCHA
	PARCELA (POZEMEK) URČENÁ KE STAVEBNÍMU ZÁMĚRU OHRANIČENÍ
	PARCELA (POZEMEK) OHRANIČENÍ
	TRÁVA, KŘOVÍ, STROMY (NÁLETOVÁ ZELEŇ)
	PLOTY, ZÍDKY, ZÁBRADLÍ A PŘEKÁŽKY KOMPLIKUJÍCÍ ČI ZNEMOŽŇUJÍCÍ KOMUNIKACI U OBJEKTU
	VSTUPY, VJEZDY NA POZEMEK SOUVISEJÍCÍ S OBJEKTEM
	DOTČENÉ / NEDOTČENÉ


POZNÁMKA

- ROSTLÁ ZELEŇ A TERÉNNÍ ÚPRAVY POZEMKU VYZNAČENY ORIENTAČNĚ
- DOPRAVNÍ A TECHNICKÁ INFRASTRUKTURA NESOUVISÍ SE STAVEBNÍM ZÁMĚREM NEZNAČENO
- POZEMEK JE POUZE ČÁSTEČNĚ UZAVŘEN / OPLOCEN.
- SITUACE JE ŘEŠENA DLE STÁVAJÍCÍCH ÚDAJŮ V KATASTRU NEMOVITOSTÍ LEDEN 2016

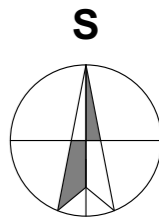

±0,000 = 206,50 m

SOUŘADNÝ SYSTÉM: S-JTSK
VÝŠKOVÝ SYSTÉM: BpV

HLAVNÍ PROJEKTANT Ing.VLADAN HENEK, MBA.	MÍSTO STAVBY PARC.Č. 766 - ŠTÝŘICE KAMENNÁ 212/42, BRNO-ŠTÝŘICE, OKRES BRNO-MĚSTO	PROJEKČNÍ A INŽENÝRSKÁ ČINNOST  VLADAN HENEK ING.		KONTAKT +420 606 680 458 vladan@stamin.eu www.stamin.eu
VYPRACOVAL Ing.VLADAN HENEK, MBA.	STAVEBNÍK/INVESTOR STATUTÁRNÍ MĚSTO BRNO			
KONTROLOVAL Ing.SVATAVAHENKOVÁ, CSc.	ZÁSTUPCE INVESTORA ZDENĚK DOČKAL	DATUM 1.2.2016	STUPEŇ DSP	FORMÁT 2x A4
NÁZEV DÍLA KAMENNÁ 42 PASPORT OBJEKTU		ZAKÁZKOVÉ Č. 1528	DIGITÁLNÍ ZPRACOVÁNÍ ARCHICAD 18	
		PARÉ	MĚŘITKO 1:500	ČÍSLO VÝKRESU C.03
NÁZEV VÝKRESU C. SITUAČNÍ VÝKRESY SITUACE KOORDINAČNÍ				