


## DETAIL A – BOURACÍ PRÁCE

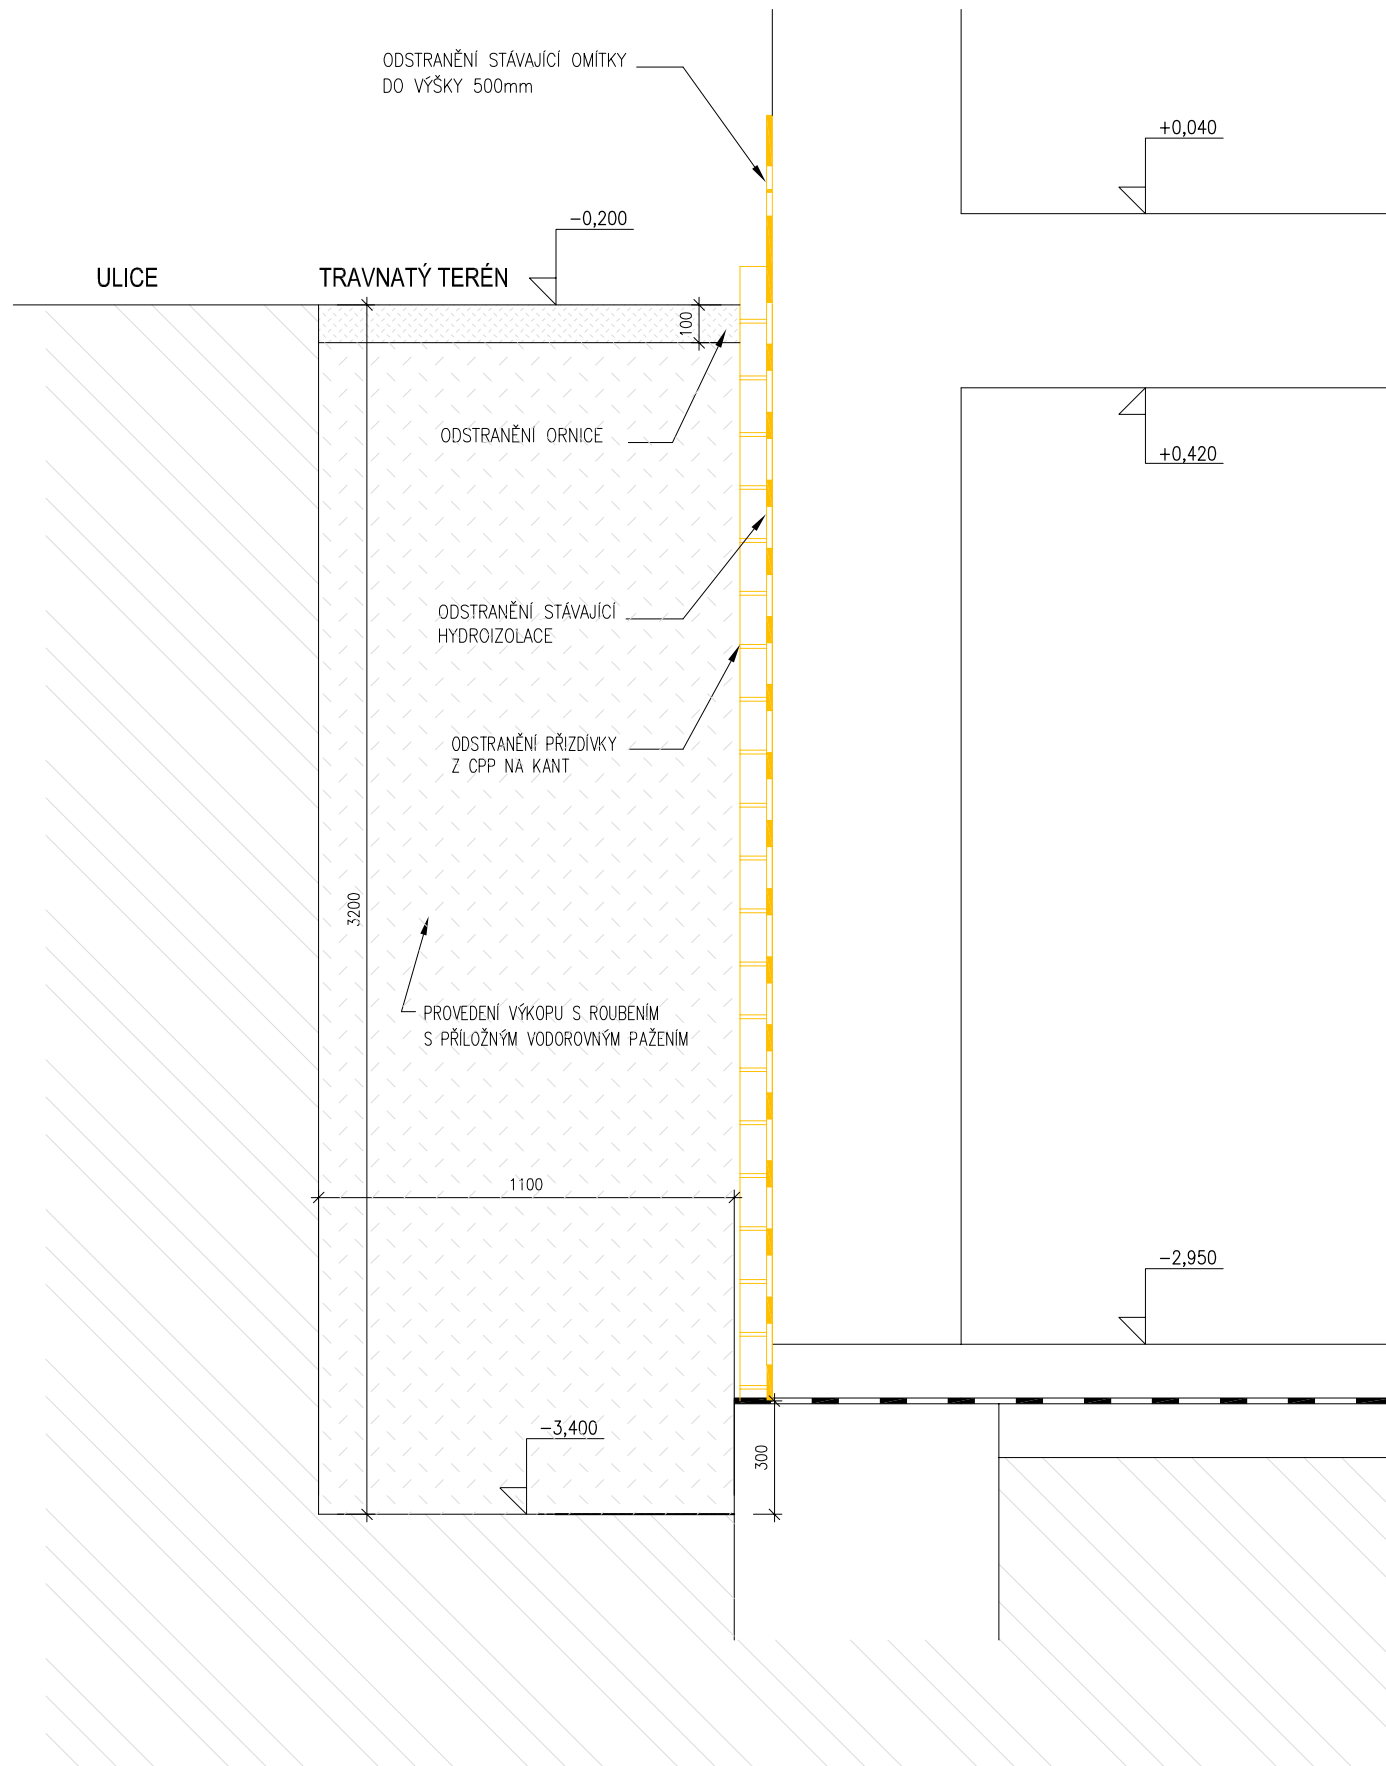




LEGENDA MATERIÁLŮ:

☐ STÁVAJÍCÍ KONSTRUKCE

BOURANÉ KONSTRUKCE, DEMONTÁŽE

**omítka** ODSTRANĚNÍ VNĚJŠÍCH OMÍTEK, PROŠKRABÁNÍ SPÁR,  
DOČISTĚNÍ OCELOVÝMI KARTÁČI

<b>GENERÁLNÍ PROJEKTANT:</b> SAREP a.s. Projektový ateliér sanace vlhkého zdiva Jezerůvky 525/7, 621 00 Brno email: info@projektjy-sanace.cz	<b>Zodpovědný projektant:</b> Ing. Pavel Zejda, Ph.D.	  		SAREP a.s. Projektový ateliér sanace vlhkého zdiva Jezerůvky 525/7, 621 00 Brno email: info@projektjy-sanace.cz
	<b>Vypracoval:</b> Bc. Michaela Stuchlíková			
	<b>Kontroloval:</b> Ing. Zdeněk Štefek			

NÁZEV STAVBY:		FORMÁT:		A3	
SANACE VLHKÉHO ZDIVA OBJEKTU KAMENNÁ 42		DATUM:			ČERVEN 2017
		STUPEŇ:			ZD
		AUTORIZAČNÍ RAZÍTKO:			PARÉ Č.:
MÍSTO STAVBY, PARCELA Č.:					
Kamenná 212/42, 639 00 Brno p.č. 766, k.ú. Brno-Štýřice					
INVESTOR:					
Statutární město Brno, městská část Brno - střed Dominikánské náměstí 196/1 602 00 Brno					
ČÁST:					
ARCHITEKTONICKO - STAVEBNÍ ŘEŠENÍ					
NÁZEV VÝKRESU:		MĚŘITKO:		Č. VÝKRESU:	
DETAIL A - BOURACÍ PRÁCE		1:20		D.1.04	