



DILATACE (NÁVAZNOST ŽB OPĚRNÉ STĚNY NA SVISLOU HI OBJEKTU) BUDE ŘEŠENA POMOCÍ ELASTICKÉ PRYŽOVÉ FÓLIE NA BÁZI EPDM

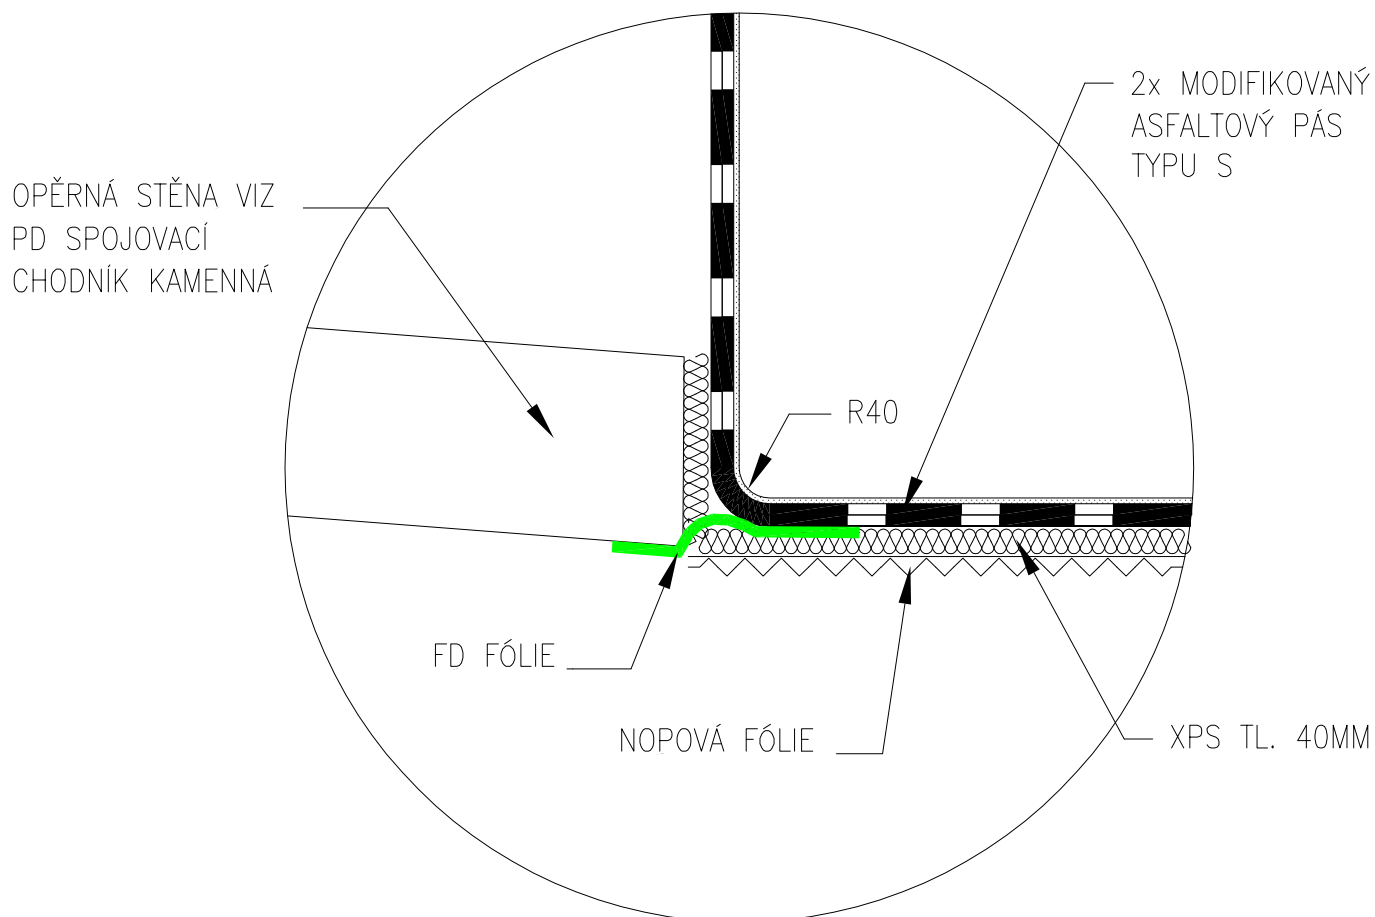

GENERÁLNÍ PROJEKTANT: SAREP a.s. Projektový ateliér sanace vlhkého zdiva Jezerůvky 525/7, 621 00 Brno email: info@projekty-sanace.cz	Zodpovědný projektant: Ing. Pavel Zejda, Ph.D.	 SAREP a.s. Projektový ateliér sanace vlhkého zdiva Jezerůvky 525/7, 621 00 Brno email: info@projekty-sanace.cz
	Vypracoval: Bc. Michaela Stuchlíková	
	Kontroloval: Ing. Zdeněk Štefek	

NÁZEV STAVBY: SANACE VLHKÉHO ZDIVA OBJEKTU KAMENNÁ 42		FORMÁT: A4
		DATUM: ČERVEN 2017
		STUPEŇ: ZD
MÍSTO STAVBY, PARCELA Č.: Kamenná 212/42, 639 00 Brno p.č. 766, k.ú. Brno-Štýřice		AUTORIZAČNÍ RAZÍTKO: PARÉ Č.:
INVESTOR: Statutární město Brno, městská část Brno - střed Dominikánské náměstí 196/1 602 00 Brno		
ČÁST: ARCHITEKTONICKO - STAVEBNÍ ŘEŠENÍ		
NÁZEV VÝKRESU: DETAIL B		MĚŘÍTKO: 1:10
		Č. VÝKRESU: D.1.08