


DETAIL A – NOVÝ STAV

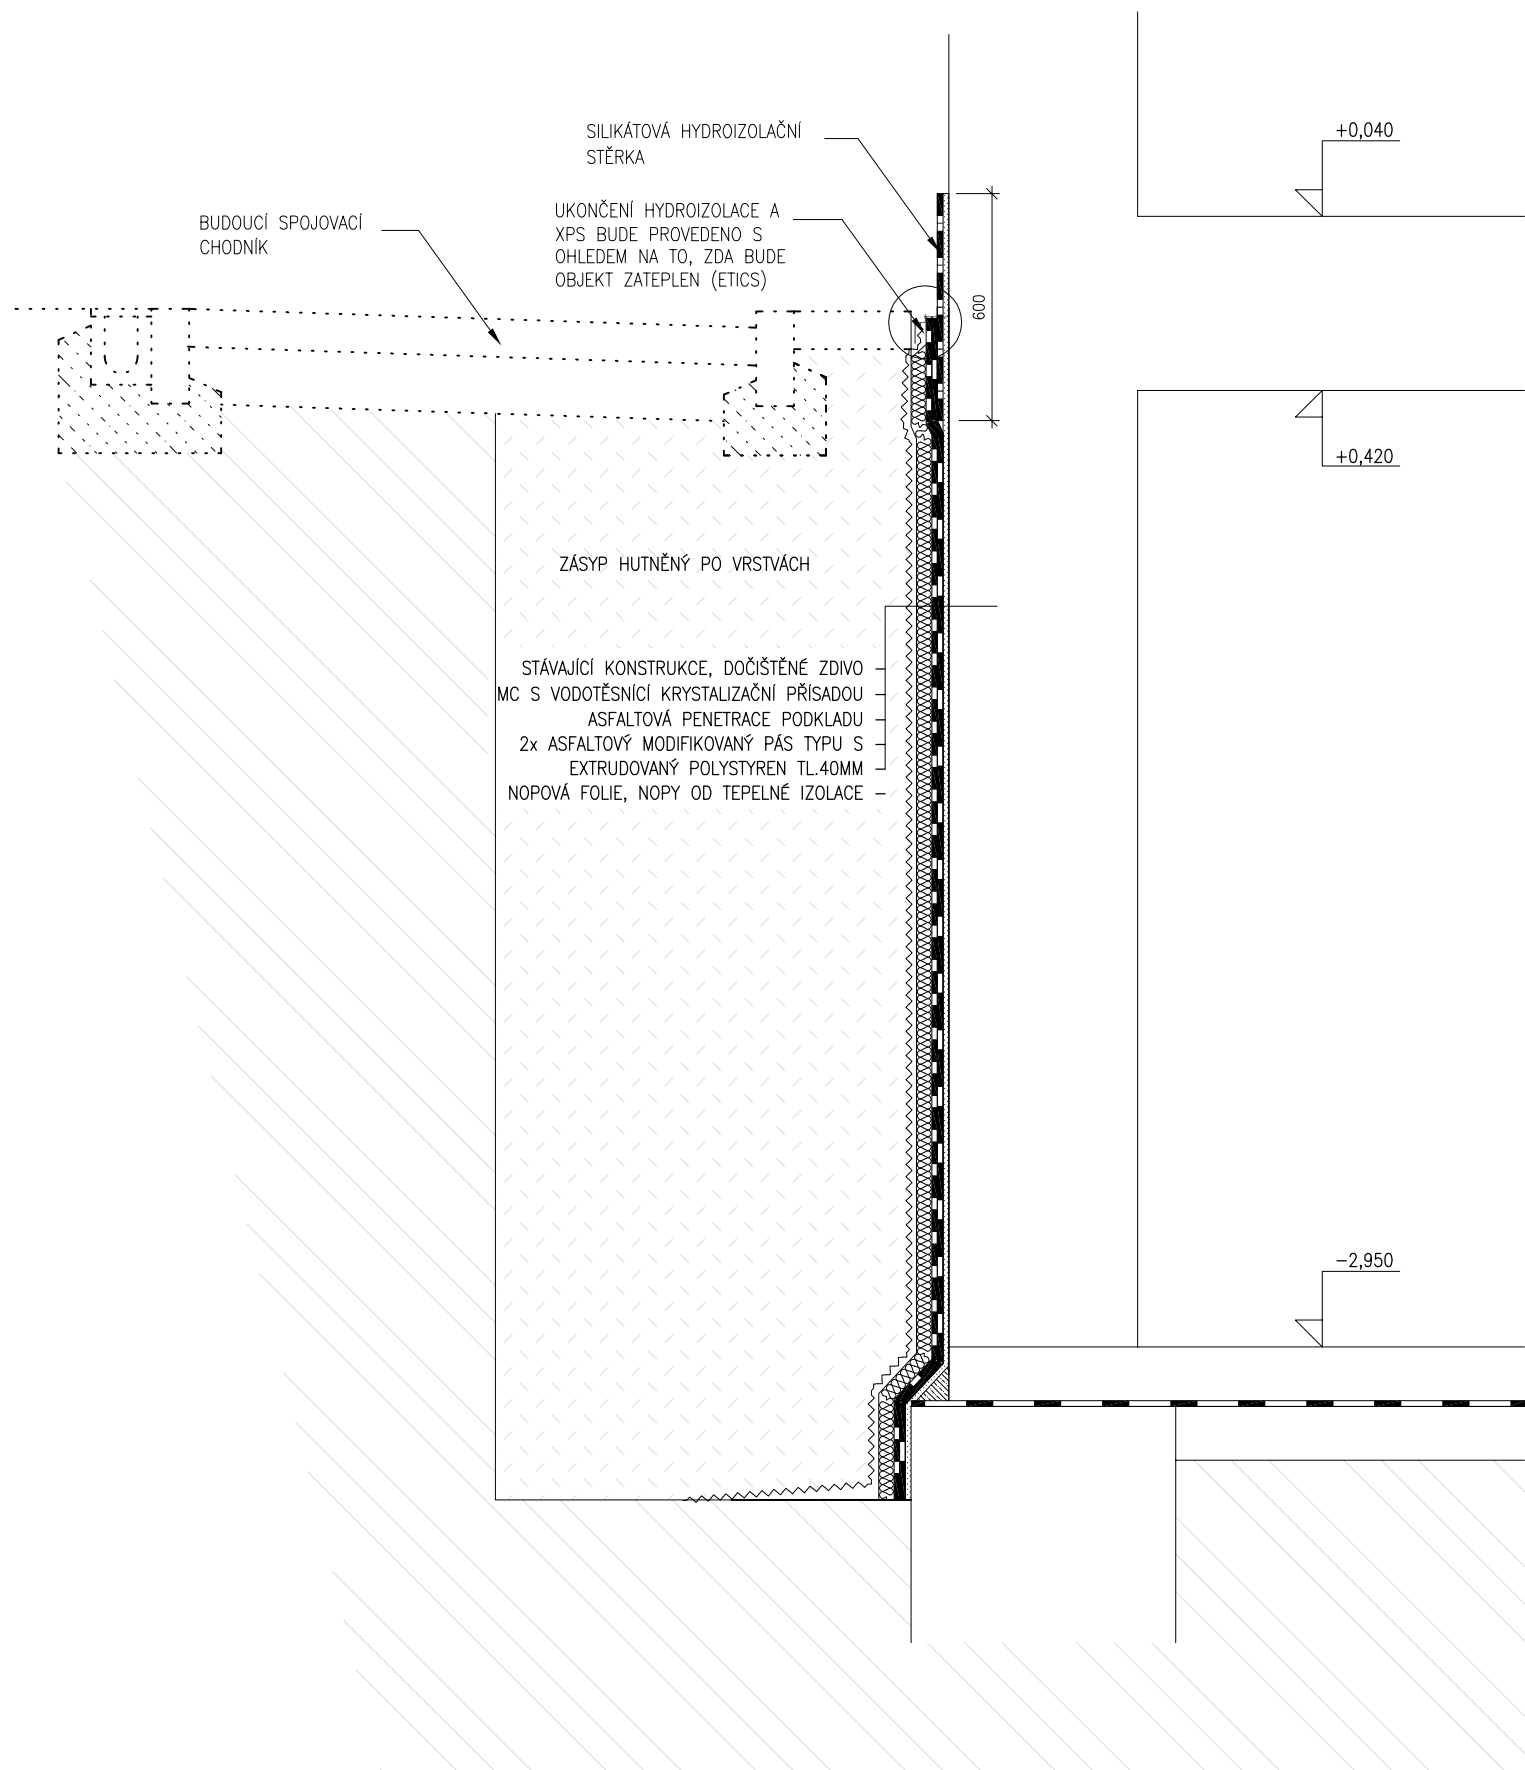

GENERÁLNÍ PROJEKTANT:	SAREP a.s.	Zodpovědný projektant:	Ing. Pavel Zejda, Ph.D.		SAREP a.s. Projektový ateliér sanace vlhkého zdiva Jezerůvky 525/7, 621 00 Brno email: info@projekty-sanace.cz
	Projektový ateliér sanace vlhkého zdiva Jezerůvky 525/7, 621 00 Brno email: info@projekty-sanace.cz	Vypracoval:	Bc. Michaela Stuchlíková		
		Kontroloval:	Ing. Zdeněk Štefek		

NÁZEV STAVBY: SANACE VLHKÉHO ZDIVA OBJEKTU KAMENNÁ 42		FORMÁT:		A3
		DATUM:		ČERVEN 2017
		STUPEŇ:		ZD
MÍSTO STAVBY, PARCELA Č.: Kamenná 212/42, 639 00 Brno p.č. 766, k.ú. Brno-Štýřice		AUTORIZAČNÍ RAZÍTKO.: 		