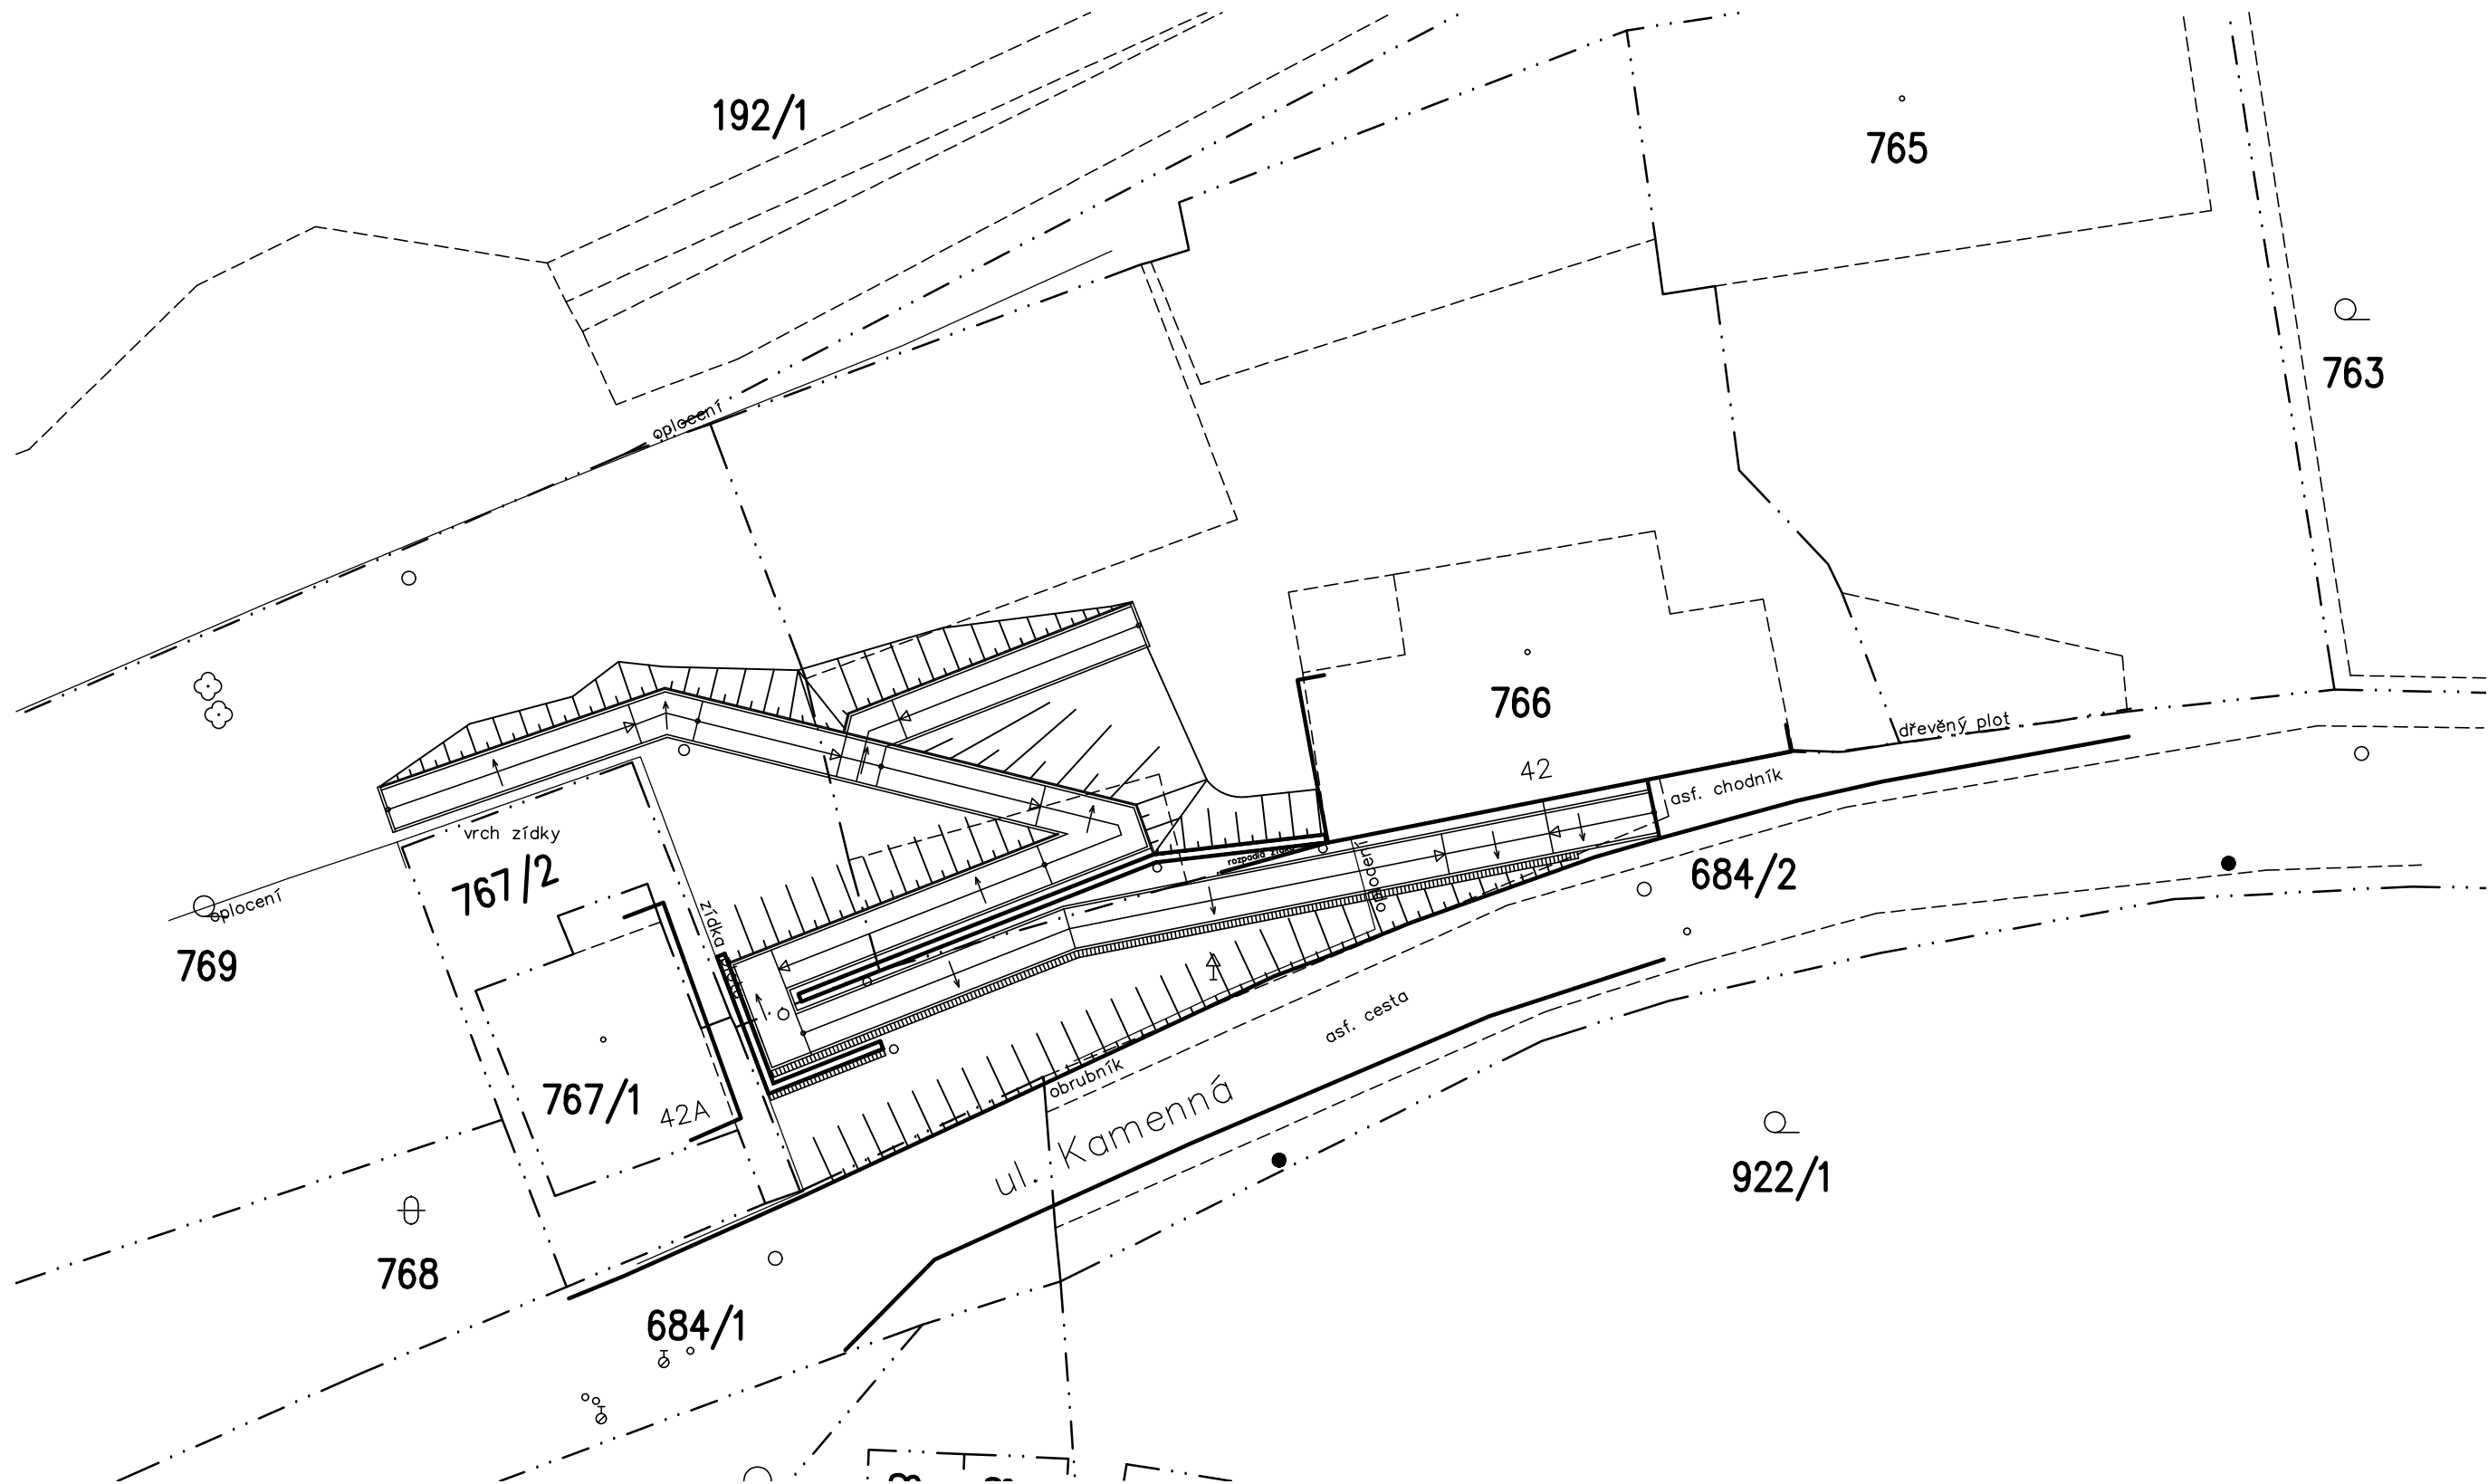


INVESTOR STATUTÁRNÍ MĚSTO BRNO, MČ BRNO–STŘED				TEFA, s.r.o. PROJEKTOVÁNÍ A PROVÁDĚNÍ STAVEB KOCIÁNKA 26a, 612 00 BRNO	
STAVBA SPOJOVACÍ CHODNÍK KAMENNÁ					
OBJEKT SO 01, SO 02					
AUTOR	HLAV. PROJEKTANT	ZODP. PROJEKTANT	VYPRACOVAL	Č. ZAKÁZKY	03/16
	ING. FUKAČ	ING.FUKAČOVÁ		ÚČEL	DSP,DPS
				DATUM	05/2016
PROFESE				FORMÁT	
OBSAH VÝKRESU				MĚŘÍTKO	Č. VÝKRESU
CELKOVÝ SITUAČNÍ VÝKRES STAVBY				1:250	C.2