těleso pro demontáž a náhradu

pohled na stěnu s bojlerem

pohled na posouvaný rozvaděč






pohled na čelo výdeje

těleso pro demontáž a náhradu

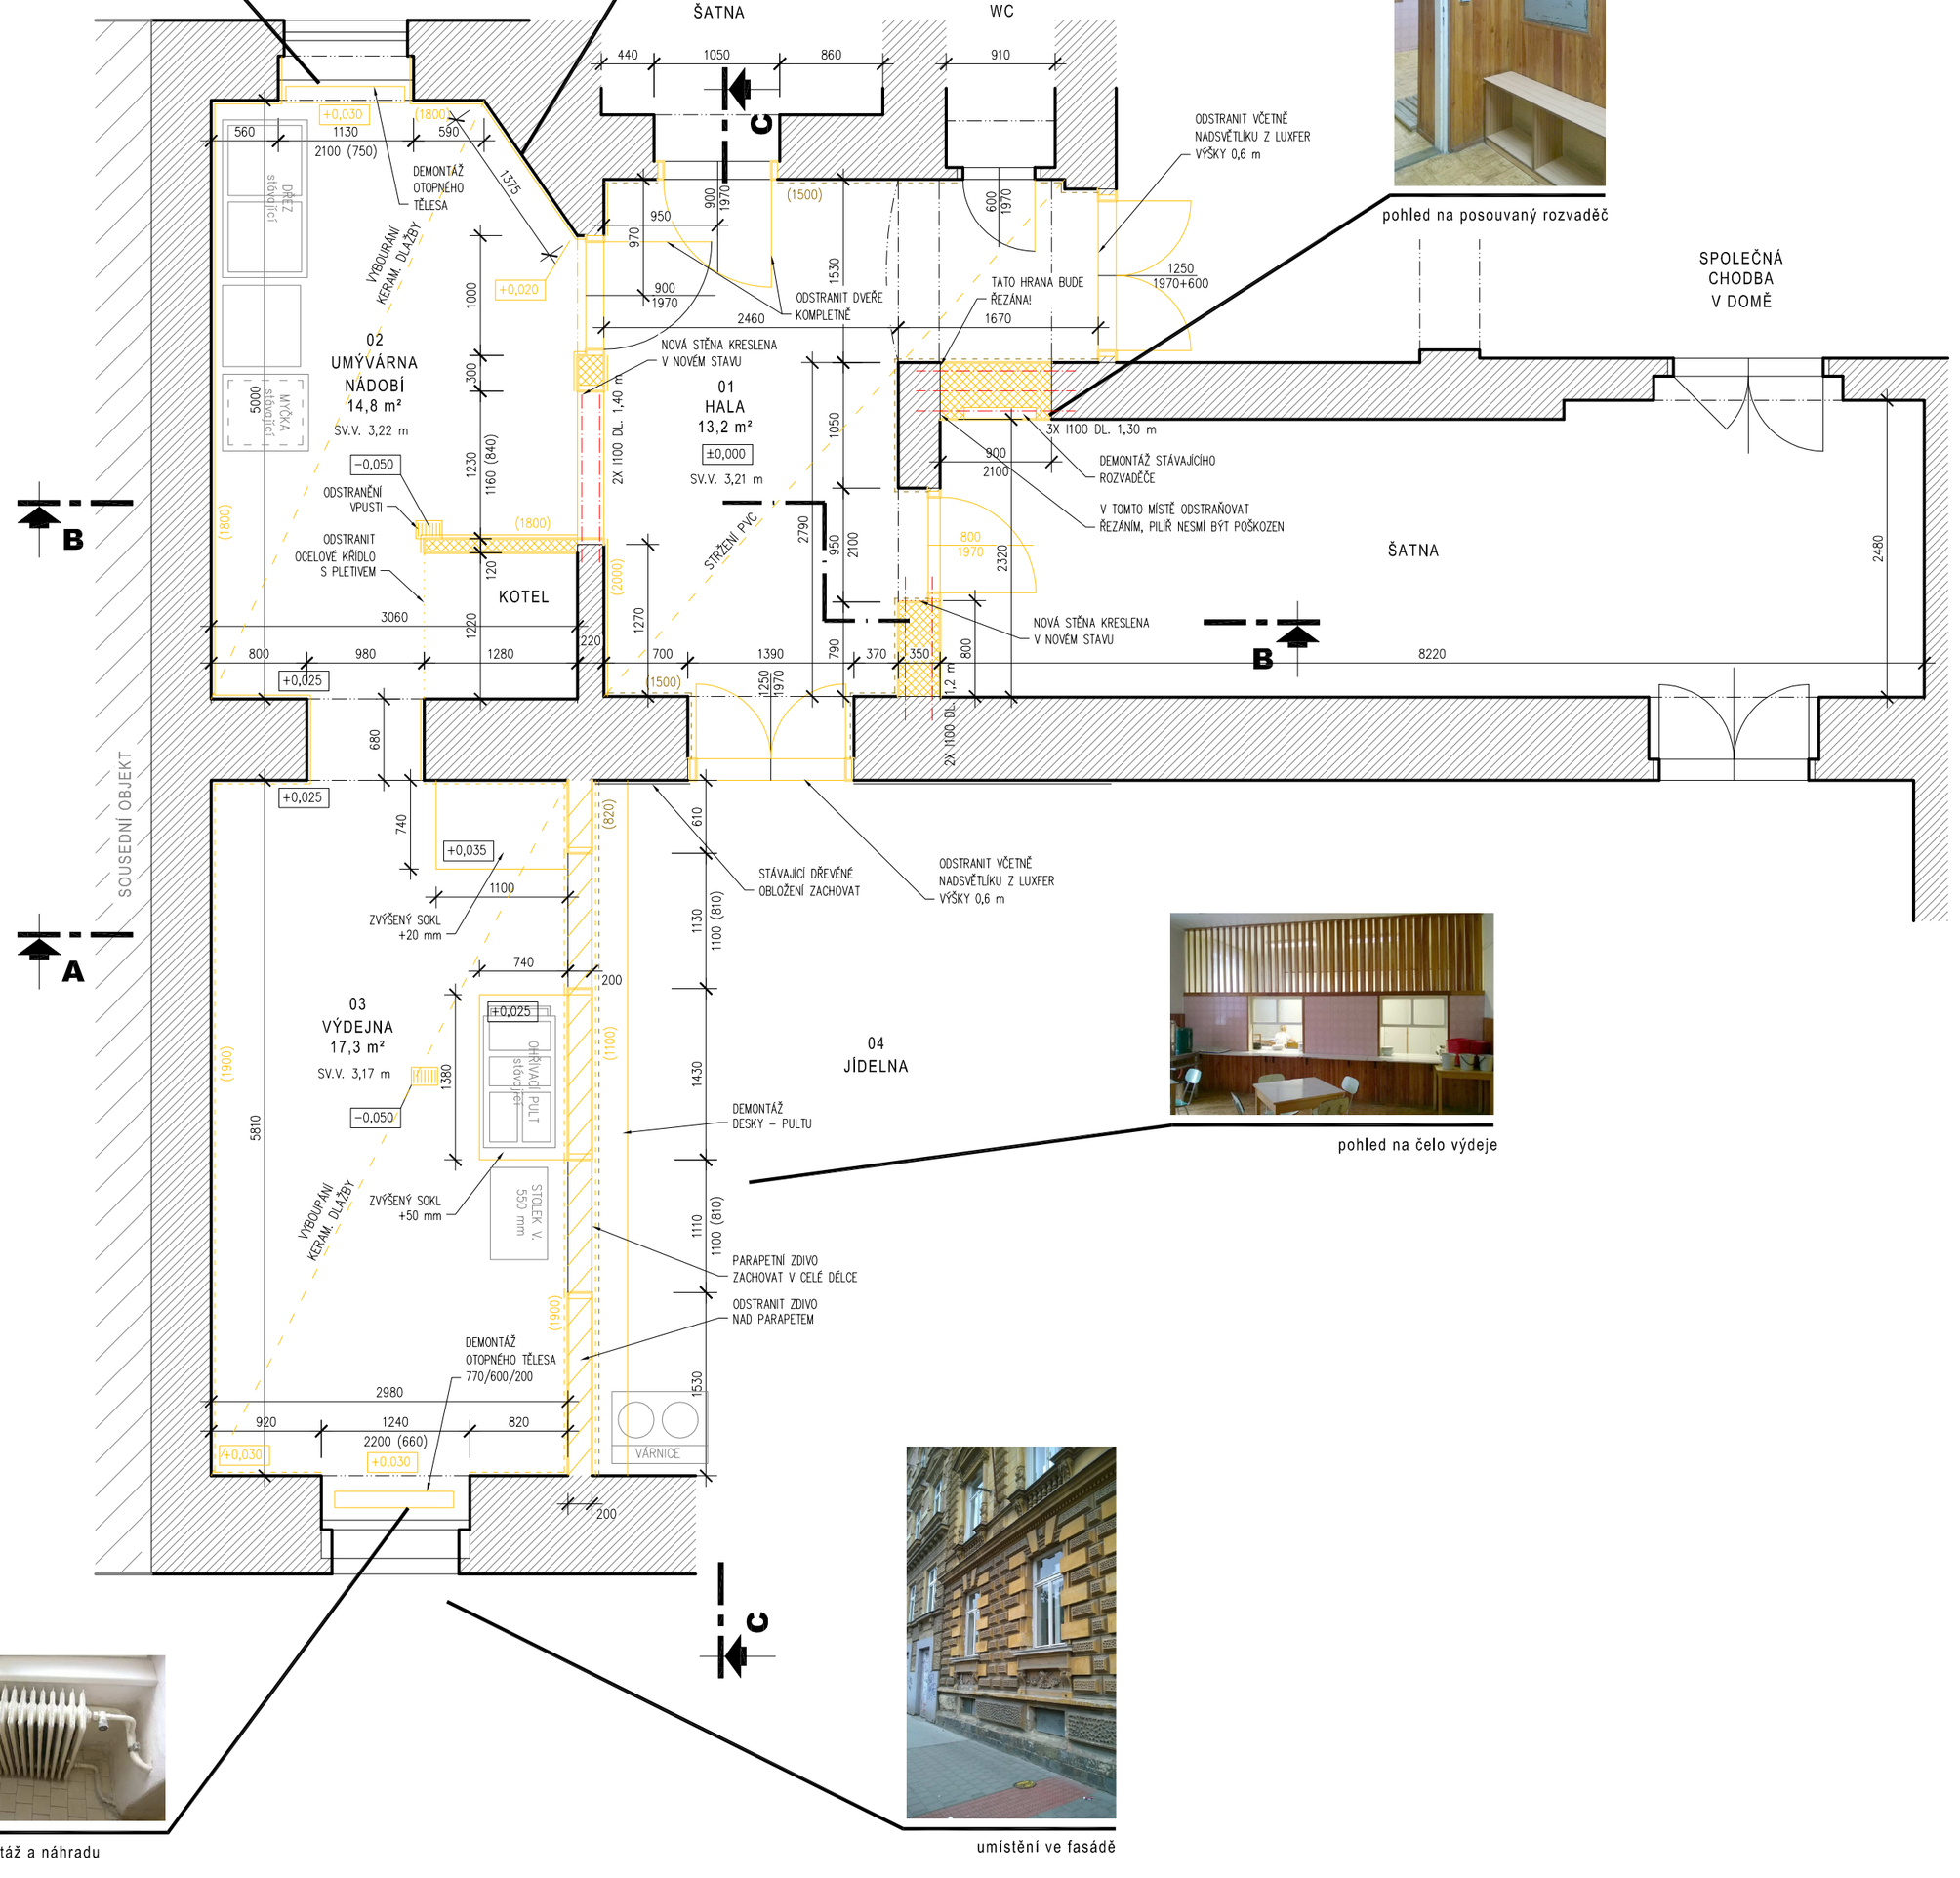

umístění ve fasádě

## STÁVAJÍCÍ ZACHOVÁVANÉ SPOTŘEBIČE

stůl pro várnice

myčka, stůl a dřez

ohřívací pult

01 HALA

PODLAHA: ODSTRANIT PVC, PŘEBROUSIT PODKLAD
OBKLAD DŘEVĚNÝ: VÝŠKA 1,5 m, ODSTRANIT
OBKLAD KERAMICKÝ: VÝŠKA 2,0 m. ODSTRANIT
OMÍTKY STĚN: ODSTRANIT
STROP: ZACHOVAT

02 UMÝVÁRNA NÁDOBÍ

PODLAHA: ODSTRANIT KERAMICKOU DLAŽBU, ODSTRANIT NESTABILNÍ PODKLAD
OBKLAD KERAMICKÝ: VÝŠKA 1,8 m. ODSTRANIT
OMÍTKY STĚN: ODSTRANIT
STROP: ZACHOVAT
DEMONTÁŽ OTOPNÉHO TĚLESA POD OKNEM

03 VÝDEJNA

PODLAHA: ODSTRANIT KERAMICKOU DLAŽBU, ODSTRANIT NESTABILNÍ PODKLAD
OBKLAD KERAMICKÝ: VÝŠKA 1,9 m. ODSTRANIT
OMÍTKY STĚN: ODSTRANIT
STROP: ZACHOVAT
DEMONTÁŽ OTOPNÉHO TĚLESA POD OKNEM

04 JÍDELNA

JEDNÁ SE POUZE O DĚLÍCÍ STĚNU K VÝDEJNĚ:
PODLAHA: NEBUDE DOTČENA
OBKLAD DŘEVĚNÝ: VÝŠKA 0,82 m, ODSTRANIT
OBKLAD KERAMICKÝ: VÝŠKA 1,1 m. ODSTRANIT
STROP: ZACHOVAT

LEGENDA MATERIÁLŮ:

- STÁVAJÍCÍ KONSTRUKCE
- BOURANÉ KONSTRUKCE, DEMONTÁŽE
- ODSTRANĚNÍ KERAMICKÉHO OBKLADU
- ODSTRANĚNÍ DŘEVĚNÉHO OBKLADU

| | | |
|---|---|---|
| vypracoval: Ing. Martin Němec | autorizoval: Ing. Martin Němec | **Martin Němec**<br>projekce staveb, inženýring, poradenství<br>aut.ing. ČKAIT 1004488<br>Podvesná 14, 624 00 Brno<br>ič: 76366341 |
| investor: Statutární město Brno, Dominikánské nám. 1, 601 67 Brno | | |
| stupeň: PROJEKTOVÁ DOKUMENTACE PRO PROVÁDĚNÍ STAVBY | | část: D.1.1 arch. - stavební řešení |
| stavba: STAVEBNÍ ÚPRAVY VÝDEJNY JÍDEL PŘI MŠ A ZŠ NÁM. 28. ŘÍJNA 22, BRNO<br>objekt Nám. 28. října 21, Brno | | datum: 09/2016<br>měřítko: 1:50<br>č. paré: |
| výkres: BOURACÍ PRÁCE - PŮDORYS | | č. výkresu: D.1.1b.01 |