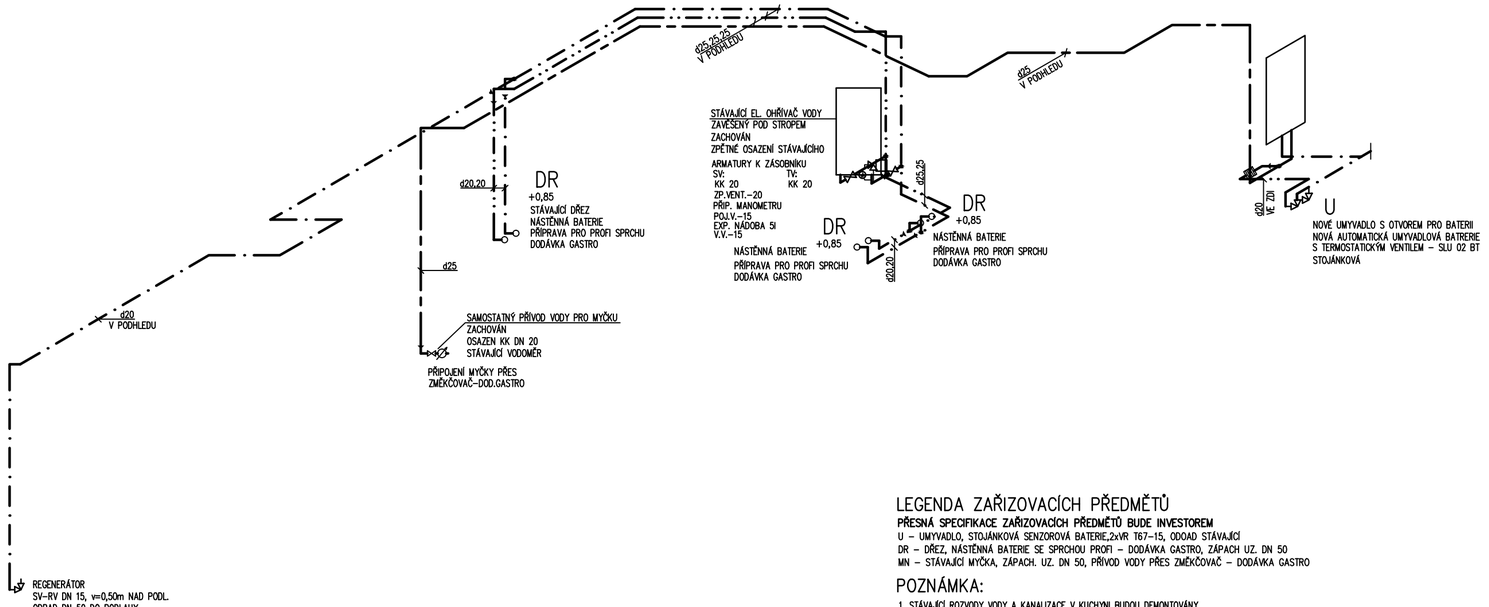

LEGENDA ZAŘIZOVACÍCH PŘEDMĚTŮ

PŘESNÁ SPECIFIKACE ZAŘIZOVACÍCH PŘEDMĚTŮ BUDE INVESTOREM

U – UMYVADLO, STOJÁNKOVÁ SENZOROVÁ BATERIE,2xVR T67-15, ODOAD STÁVAJÍCÍ
DR – DŘEZ, NÁSTĚNNÁ BATERIE SE SPRCHOU PROFI – DODÁVKA GASTRO, ZÁPACH UZ. DN 50
MN – STÁVAJÍCÍ MYČKA, ZÁPACH. UZ. DN 50, PŘÍVOD VODY PŘES ZMĚKČOVAČ – DODÁVKA GASTRO

POZNÁMKA:

1. STÁVAJÍCÍ ROZVODY VODY A KANALIZACE V KUCHYNI BUDOU DEMONTOVÁNY.
2. STÁVAJÍCÍ EL. OHŘÍVAČ VODY BUDE DEMONTOVÁN A ZPĚTNĚ OSAZEN DO PŮVODNÍ POLOHY. BUDOU OSAZENY NOVÉ BEZPEČNOSTNÍ ARMATURY
3. PRŮTOKOVÝ PLYN. OHŘÍVAČ PRO MYČKU BUDE ZACHOVÁN VČETNĚ VYUŽITÍ TEPLÉ VODY PRO MYČKU V OZ.
4. PODLAHOVÉ VPUSTI BUDOU DEMONTOVÁNY. BUDOU OSAZENY NOVÉ, S NEREZOVÝM RÁMEM A MŘÍŽKOU. NAPOJENÍ BUDE NA STÁVAJÍCÍ ODPADY V ÚROVNI PODLAHY
5. ODPADNÍ POTRUBÍ BUDE VYVEDENO POD STROP, KDE BUDE ZAKONČENO PŘÍVZDUŠŇOVACÍ HLAVICÍ.
6. POLOHA STÁVAJÍCÍCH ODPADNÍCH POTRUBÍ KANALIZACE A VODOVODU BYLA ZJIŠTĚNA PODLE VIDITELNÝCH VEDENÍ
7. PŘESNÉ NAPOJENÍ NA STÁVAJÍCÍ POTRUBÍ BUDE PŘIZPŮSOBENO DLE SKUTEČNÉHO STAVU PŘI REALIZACI

LEGENDA MATERIÁLU:

STUDENÁ VODA–TROUBY PLASTOVÉ–EKOPLASTIK, PPR3, PN 20
TEPLÁ VODA–TROUBY PLASTOVÉ–EKOPLASTIK, PPR3, PN 20
TEPLÁ VODA–TROUBY PLASTOVÉ–EKOPLASTIK, PPR3, PN 20

vypracoval: Ing. Alice Mudráková	autorizoval: Ing. Alice Mudráková	ing.Alice Mudráková ČKAIT 1003834 Ovocná 12 621 00 Brno
investor: Statutární město Brno, Dominikánské nám. 1, 601 67 Brno		
stupeň: PROVÁDĚCÍ PROJEKTOVÁ DOKUMENTACE		část: D.1.4a ZDRAVOTNĚ TECHNICKÉ INSTALACE
stavba: STAVEBNÍ ÚPRAVY VÝDEJNY JÍDEL PŘI MŠ A ZŠ NÁM. 28. ŘÍJNA 22, BRNO objekt Nám. 28. října 21, Brno		datum: 11/2016 měřítko: 1:50 č. paré:
výkres: AXONOMETRIE VODOVODU		č. výkresu: D.1.4a.04