


SCHEMA KANALIZACE

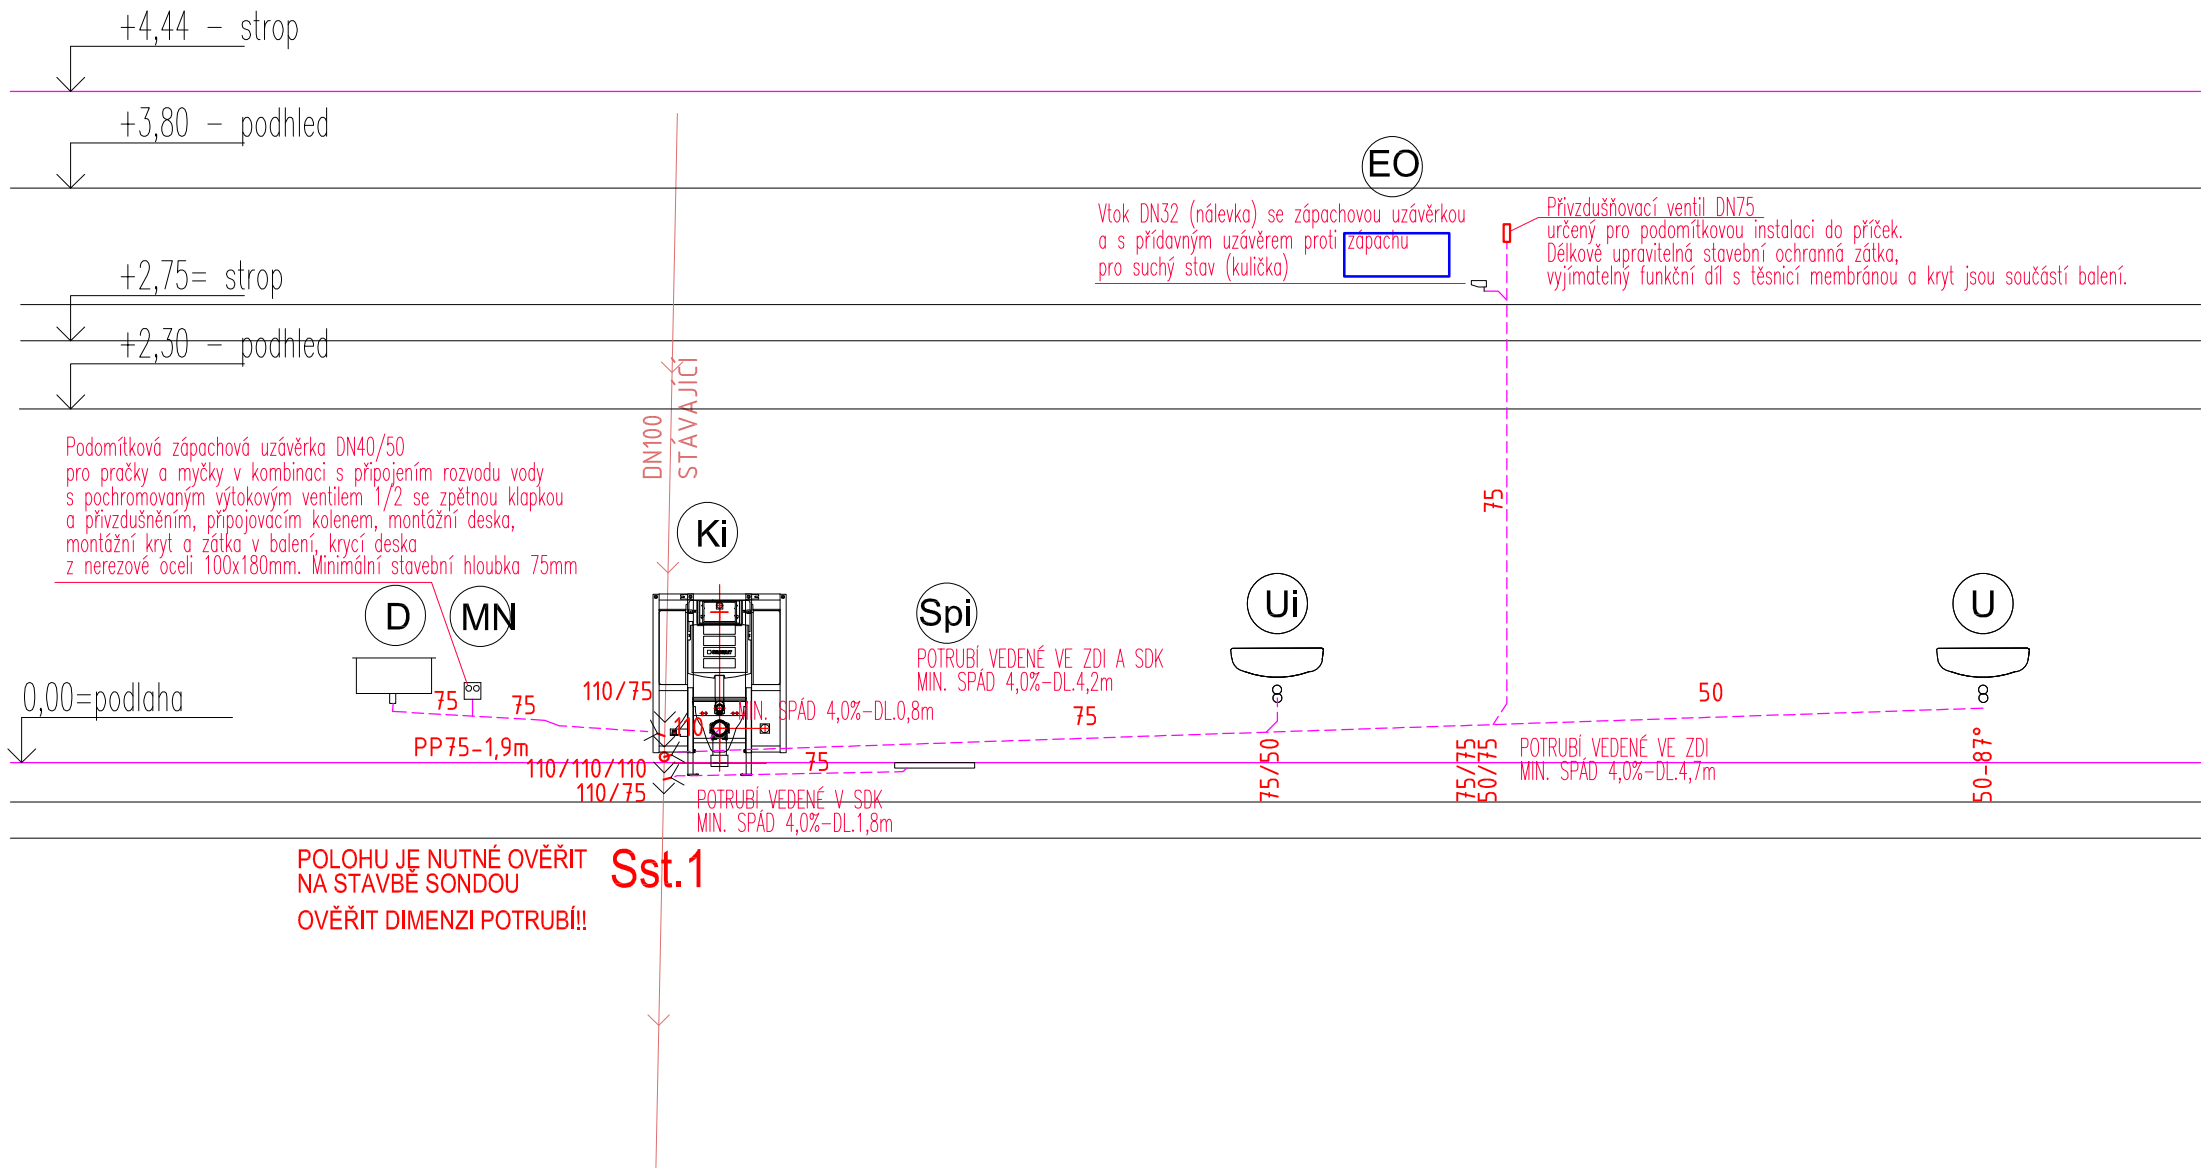

LEGENDA NOVÝCH ZAŘIZOVACÍCH PŘEDMĚTŮ


- U UMYVADLO S PÁKOVOU STOJÁNKOVOU BATERIÍ S OMEZOVAČEM TEPLOTY VODY NASTAVENÍ TEPLOTY MAX. NA 45°
- Spi SPRCHA PRO IMOBILNÍ S LINIOVOU PODLAHOVOU VPUSTÍ STAVEBNÍ DÉLKY 900MM
- Ui UMYVADLO PRO IMOBILNÍ S PÁKOVOU STOJÁNKOVOU BATERIÍ S OMEZOVAČEM TEPLOTY VODY NASTAVENÍ TEPLOTY MAX. NA 45°
- Ki KLOZET PRO IMOBILNÍ, VČETNĚ MADEL A S ODDÁLENÝM SPLACHOVÁNÍM + INSTALAČNÍ MODUL IMOBILNÍ PRO SÁDROKARTON
- MN MYČKA NÁDOBÍ
- D DŘEZ
- EO ELEKTRICKÝ ZÁSOBNÍK UMÍSTĚNÝ V PROSTORU POD STROPEM HORIZONTÁLNÍ VARIANTA - 100L

SPLAŠKOVÁ KANALIZACE

PŘIPOJOVACÍ ODPADNÍ POTRUBÍ-PLASTOVÉ TROUBY PP

----- PŘIPOJOVACÍ KANALIZAČNÍ POTRUBÍ

- PP-d50=DN50
- PP-d75=DN70
- PP-d110=DN100
- PP-d125=DN125
- PP-d160=DN150

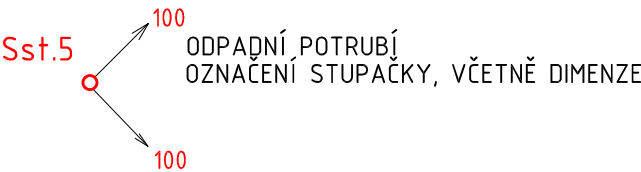

Sst.1 ČÍSLO ODPADNÍHO POTRUBÍ
STÁVAJÍCÍ

HP	VED.PROJEKTANT	PROJEKTANT	KRESLIL	<div>ING. VITĚZSLAVA MACHOVCOVÁ</div> <div>PROJEKTOVÁ A INŽENÝRSKÁ ČINNOST</div> <div>Bratřova 8a, 616 00 Brno</div> <div>IČO: 665 27 236</div> <div>Tel: +420 777 550 140; email: machovcova@atelier2007.cz</div>	
Ing.P. HEŘMANOVÁ	ING.V.MACHOVCOVÁ	ING.V.MACHOVCOVÁ	ING.V.MACHOVCOVÁ		
MÍSTO STAVBY: Základní škola Husova 17, 602 00 Brno				FORMÁT	3A4
INVESTOR: Statutární město Brno, městská část Brno-stře, Dominikánská 264/2, 601 69 Brno, IČ : 44992785				DATUM	04/2017
AKCE: ZŠ a MŠ BRNO, HUSOVA 17, p.o.-PŘEBUDOVÁNÍ ŠKOLNICKÉHO BYTU PRO POTŘEBY ZŠ				ÚČEL	DPS+TDW
OBJEKT: D1.4.1 ZDRAVOTNĚ – TECHNICKÉ INSTALACE				Č.ZAKÁZKY	01–2017
PŘÍLOHA SCHEMA KANALIZACE				ARCH.Č.	01–2017
				MĚŘÍTKO	VÝKRES Č.
				1:50	D1.4.1-05
Tento výkres používá ochrany dle zákona č. 121/2000 Sb. (autorský zák.). Originál tohoto výkresu a návrh řešení na něm zobrazené jsou majetkem autora . © Bez souhlasu autora není možné tuto dokumentaci kopírovat a ani nijak veřejně rozšiřovat.					