


PODRUŽNÁ ROZVODNICE RS3

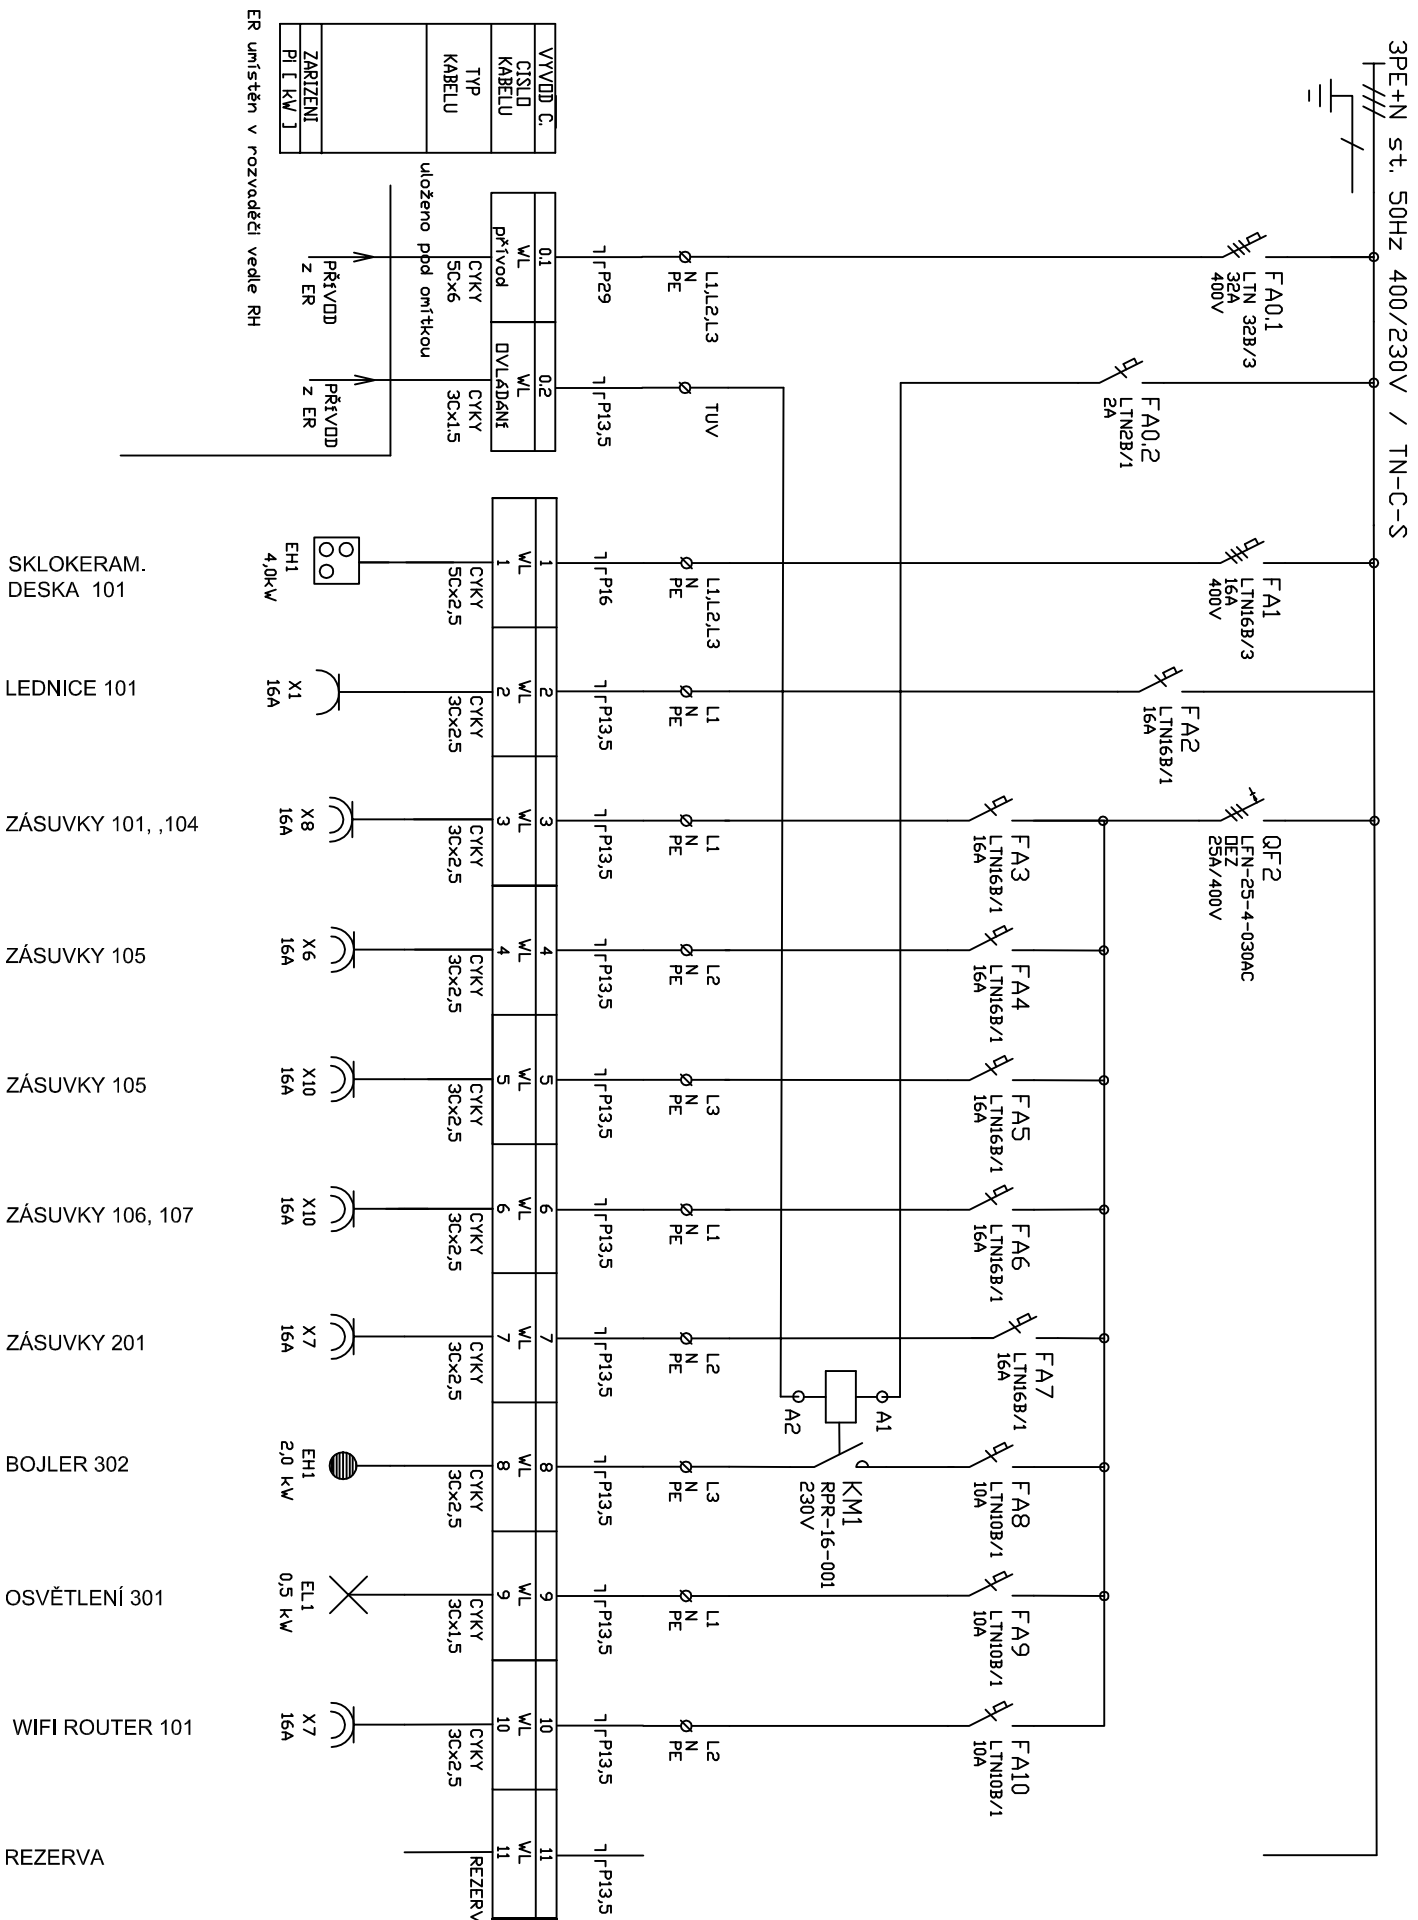

Podružný rozvodeč je plastový – např. Schrack
Rozměry : 36 moduliů
Krytí : IP30
Umístění : v chodba 101
Výška od podlahy – min 1500 mm

Do rozvaděče směřují zasahovat pouze pracovníci znalí.

akce: ZŠ a MŠ BRNO, HUSOVA 17, p.o. - přebudování školnického dvůr pro potřeby ZŠ	stavebník: Statutární město Brno, městská část Brno - střed, Dominikánská 264/2 602 69 Brno IČ 44992785	zodp. projektant: Ing. Pavel Horek, ČKAIT 3385 Ing. Miroslav Ulicek	
--	---	---	--

ČSN 332000 4-41
SOUSTAVA : 3 PE+N st. 50Hz 400/230 TN-C-S
Ochrana před neb.dot.než.č. – samočinným odpojením od zdroje

výkres: PODR.ROZV.PR1-1POL.SCHÉMA	stupni: DOKUMENTACE PRO DSP , TDW
mřítko: -	číslo výkresu: D.1.4.6.4.
	číslo zakázky: 1702/2017
	datum: 03.2017