


OBJEKT: BYTOVÝ DŮM KŘENOVÁ 55  
ŘEZ AA (STÁVAJÍCÍ STAV+BOURACÍ PRÁCE)



OBJEKT: BYTOVÝ DŮM KŘENOVÁ 55  
POHLED (STÁVAJÍCÍ STAV+BOURACÍ PRÁCE)

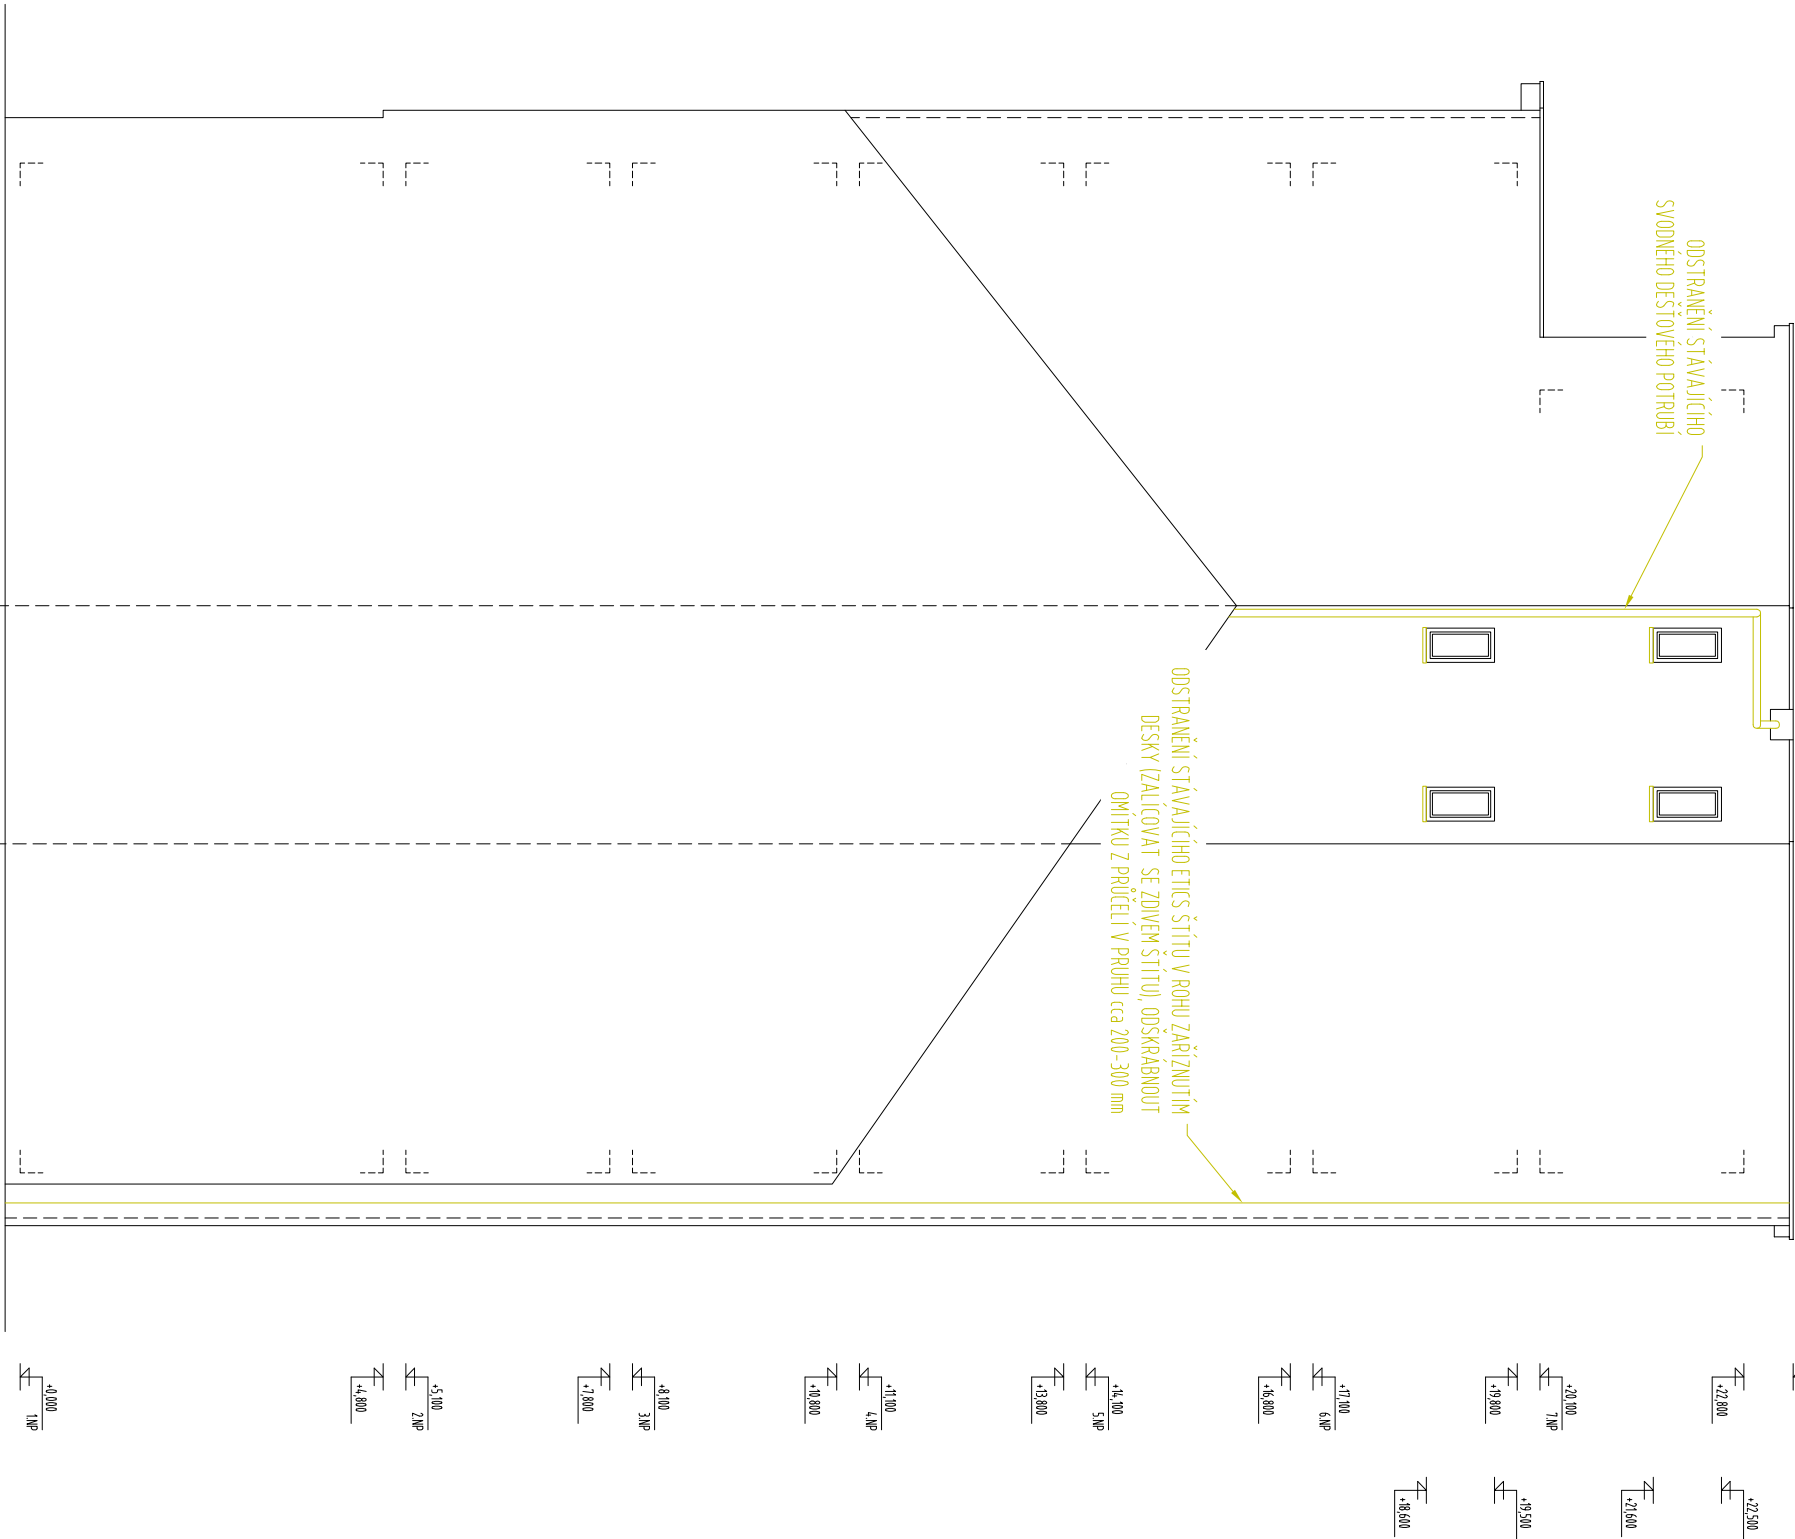


LEGENDA MATERIÁLŮ:

- STÁVAJÍCÍ NEUPRAVOVANÉ KONSTRUKCE
- BOURANÉ, DEMONTOVANÉ A ODSTRANOVANÉ KONSTRUKCE

POZNÁMKY:

- VĚŠKÉ ROZMĚRY JE NUTNO OVĚŘIT NA STAVBĚ!
- JEDNOTLIVÉ ROZMĚRY JSOU PŘEZATY Z VLASTNÍHO ZAMĚŘENÍ OBJEKTU. PŘÍPADNÉ NESROVNALOSTI SE SKUTČNOSTÍ BUDOU ŘEŠENY V RÁMCI REALIZACE STAVBY MEZI DODAVATELEM, INVESTOREM A PROJEKTANTEM

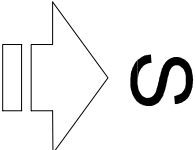

DEA Energetická agentura, s.r.o. Benešova 425, 664 42 Modřice				Cesta k úsporám energií www.dea.cz			
PROJEKTANT:		ING. MARCEL WILCZEK		AUTORIZAČNÍ RAZÍTKO:			
KONTROLOVAL:		ING. KATEŘINA MIHOLOVÁ					
ZODPOVĚDNÝ PROJEKTANT:		ING. KATEŘINA MIHOLOVÁ					
INVESTOR:		STATUTÁRNÍ MĚSTO BRNO, MĚSTSKÁ ČÁST BRNO-STŘED DOMINKÁNSKÁ 264/2, 602 00 BRNO-STŘED – BRNO-MĚSTO					
č.		44,9 92 785					
MÍSTO STAVBY		KŘENOVÁ 883/57, 602 00 BRNO-STŘED – TRNITÁ					
ČÁST		D.1.1. ARCHITEKTONICKO-STAVEBNÍ ŘEŠENÍ		DATA:			
NÁZEV STAVBY		KŘENOVÁ 55 - DOKUMENTACE PRO PROVÁDĚNÍ STAVBY NA ZATEPLENÍ ŠTÍTOVÉ STĚNY		FORMÁT:			
				MĚŘÍTKO:			
				STUPĚŇ DOKUMENTACE:			
				ČÍSLO ZNÁMKY:			
				ČÍSLO VÝKRESU:			
				103			