

LEGENDA

PŘEDMĚTNÝ OBJEKT:
BYTOVÝ DŮM KŘENOVÁ 181/55
k.ú. TRNITÁ [610950], parc. č. 157

Sousední objekt:
BYTOVÝ DŮM KŘENOVÁ 183/57
k.ú. TRNITÁ [610950], parc. č. 158
SO 01: Křenová 57, Brno – rekonstrukce stávající budovy


OKOLNÍ OBJEKTY

POZNÁMKA

STAVEBNÍ PRÁCE SOUVISEJÍCÍ SE ZATEPLENÍM ŠTÍTU OBJEKTU
BUDOU PROBIHAT ZAROVNĚ S PROVÁDĚNÍM REGENERACE
VEDLEJŠÍHO OBJEKTU (KŘENOVÁ 57) A BUDOU SDÍLET ZAŘÍZENÍ
STAVENIŠTĚ. POHYB A ULOŽENÍ MATERIÁLU BUDE UMOŽNĚN
PŘES PRŮJEZD OBJEKTU KŘENOVÁ 57 A VE DVOŘE TOHOTO
OBJEKTU.

LEGENDA ZAŘÍZENÍ STAVENIŠTĚ

- HLAVNÍ TRASA VÝJEZDU VOZIDEL
- HLAVNÍ TRASA PŘÍJEZDU VOZIDEL
- SYSTÉMOVÉ LEŠENÍ (1,2–1,65m) + PRACOVNÍ PÁSMO (2,5–3,5m)
- PŮDORYSNÝ ZÁBOR LEŠENÍM (1,2m)
- PRACOVNÍ PÁSMO KOLEM LEŠENÍ (2,5–3,5m)
- TRASA POHYBU MATERIÁLU
- STAVEBNÍ PŘEPRAVNÍ VÝTAH
- SKLAD/MEZISKLAD MATERIÁLU
- STÁNÍ VOZIDEL V DOBĚ ZÁSOBOVÁNÍ
- MOBILNÍ WC
- HLAVNÍ VSTUPY DO OBJEKTU (Z ULICE)
- VEDLEJŠÍ VSTUPY DO OBJEKTU (ZE DVORA)
- NÁPOJNÝ BOD ZDROJE ELEKTRO (1.NP)
- NÁPOJNÝ BOD ZDROJE VODY (1.NP)

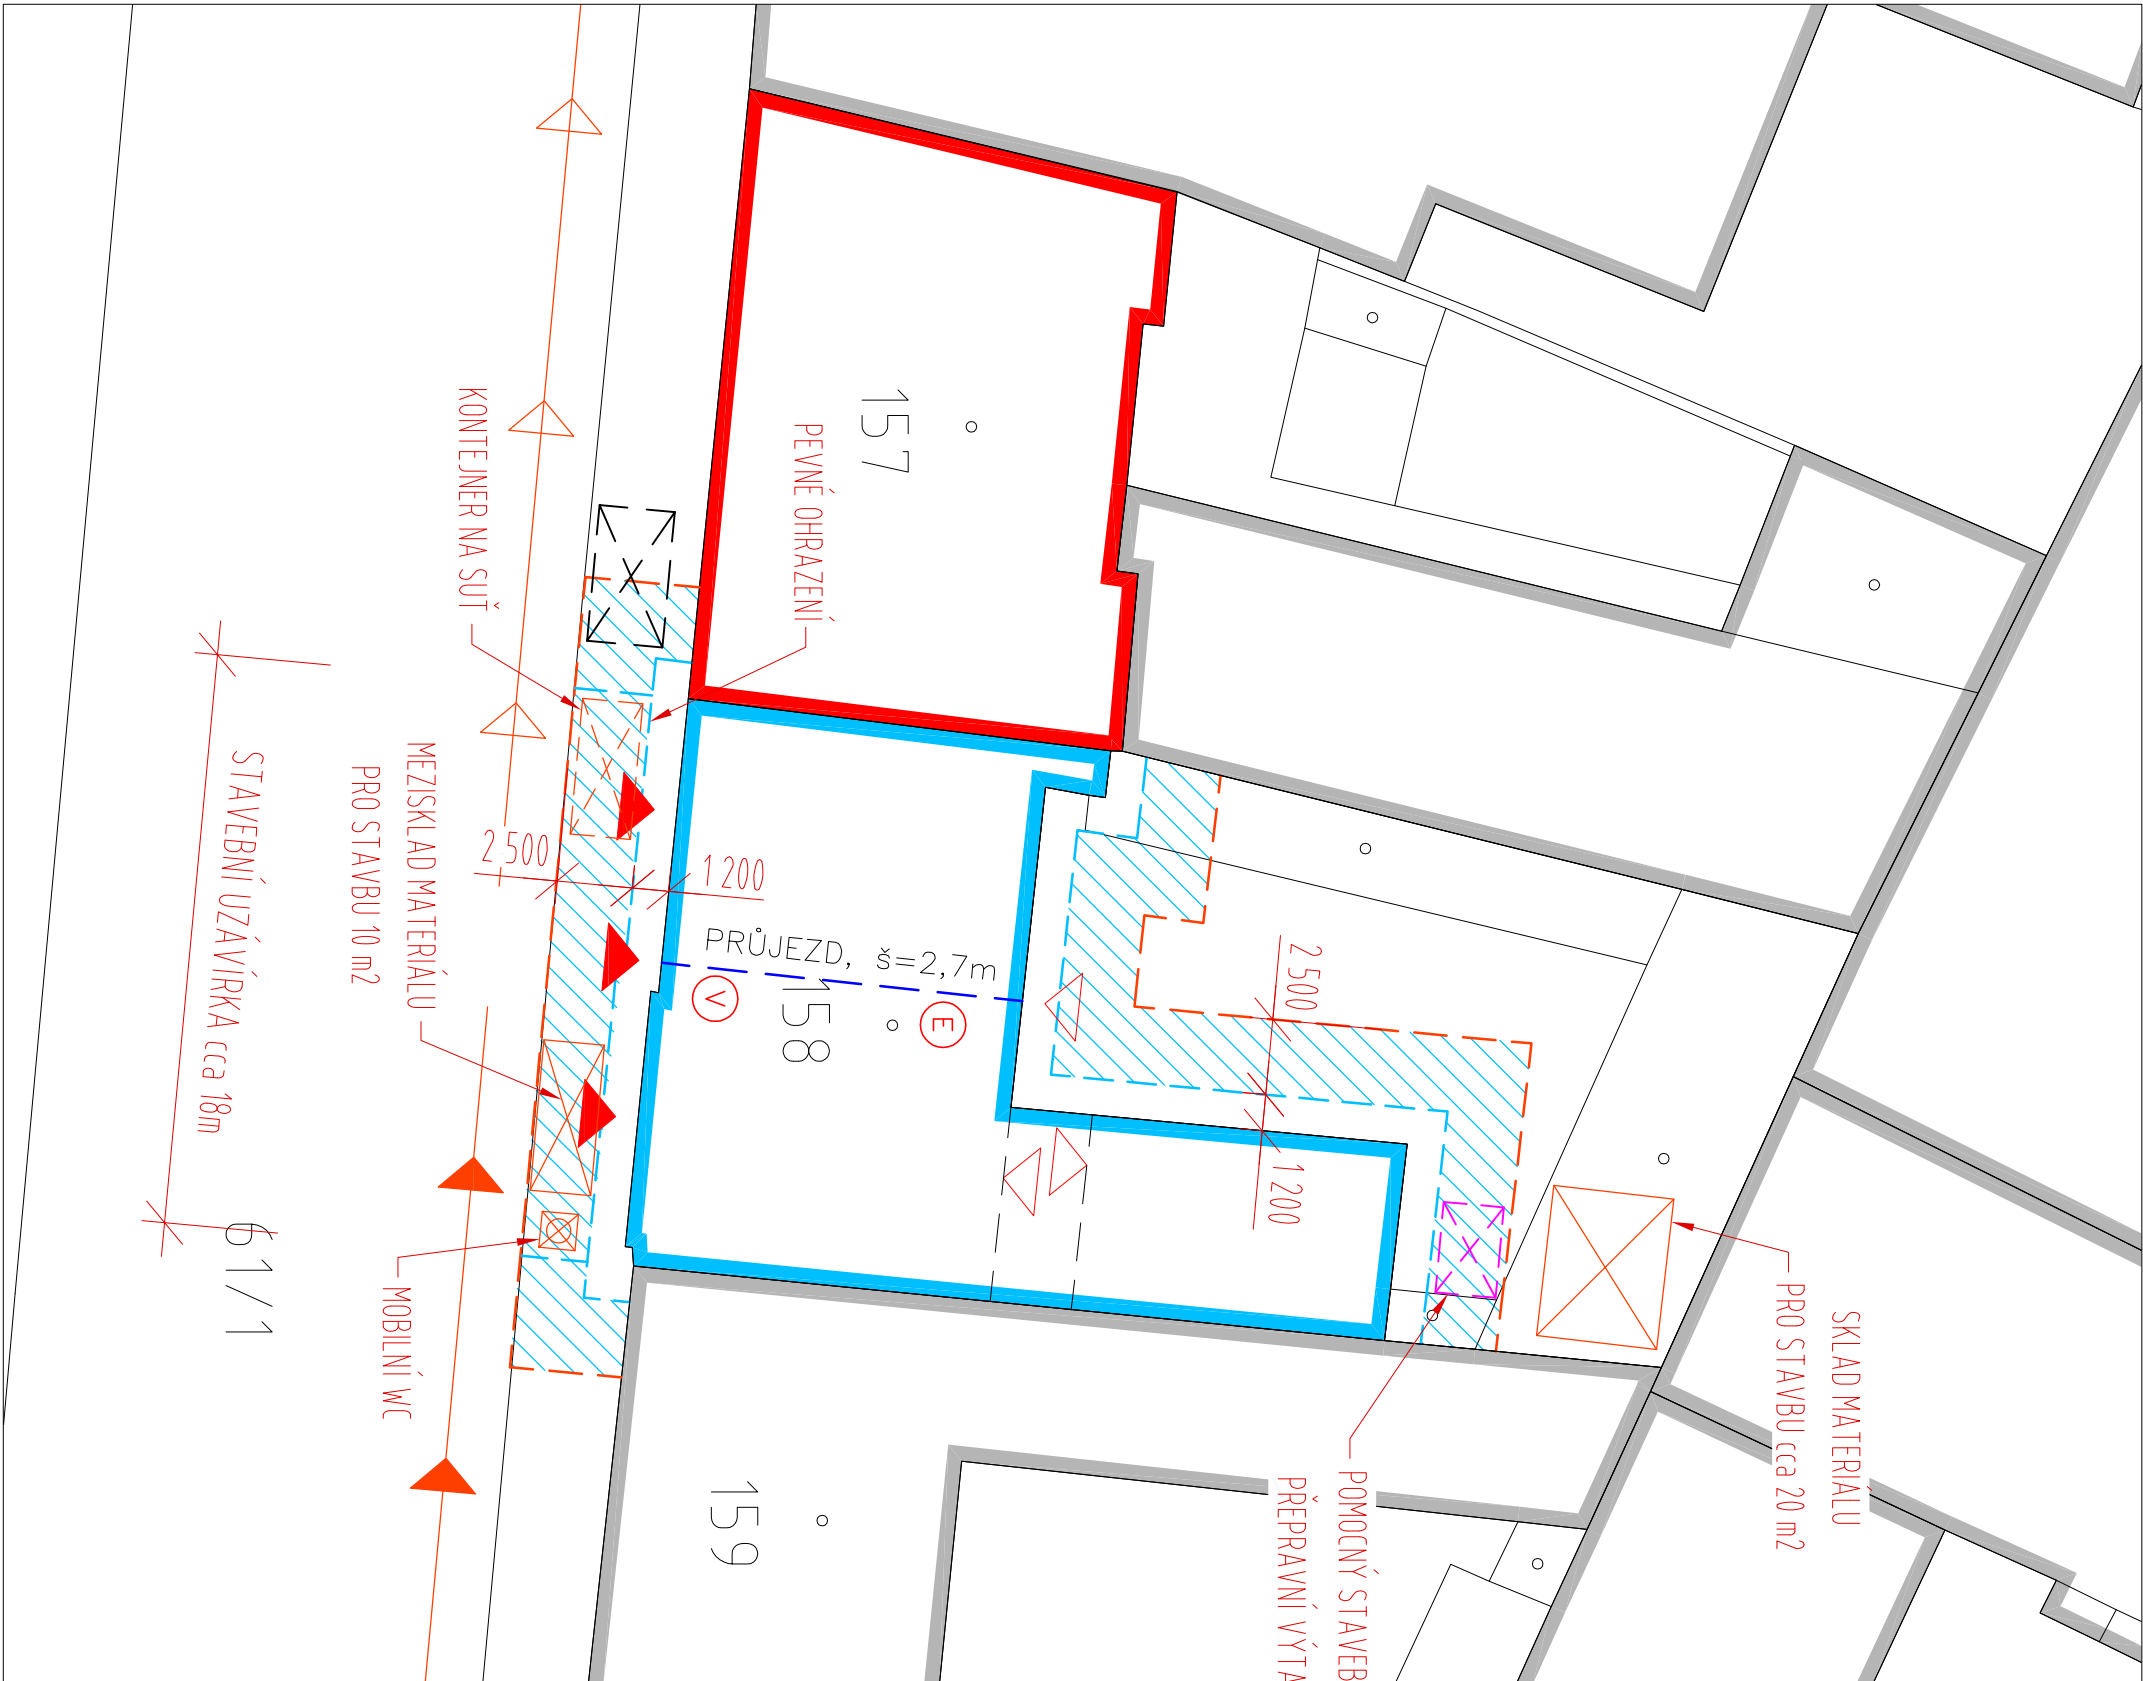

DEA Energetická agentura, s.r.o. Benešova 425, 664 42 Modřice		Cesta k úsporám energií www.dea.cz	
PROJEKTANT:	ING. MARCEL WILCZEK	AUTORIZAČNÍ RAZÍTKO:	
KONTROLOVAL:	ING. KATEŘINA MIHOLOVÁ		
ZODPOVĚDNÝ PROJEKTANT:	ING. KATEŘINA MIHOLOVÁ	DATUM:	
INVESTOR:	STATUTÁRNÍ MĚSTO BRNO, MĚSTSKÁ ČÁST BRNO-STŘED DOMINKANSKÁ 264/2, 602 00 BRNO-STŘED – BRNO-MĚSTO		
IČ	449 92 785	FORMÁT:	09/2017
MÍSTO STAVBY	KŘENOVÁ 183/57, 602 00 BRNO-STŘED – TRNITÁ	MĚŘITKO:	1:50
NÁZEV STAVBY	KŘENOVÁ 55 – DOKUMENTACE PRO PROVÁDĚNÍ STAVBY NA ZATEPLENÍ ŠTÍTOVÉ STĚNY	STUPEŇ DOKUMENTACE:	PRO PROVÁDĚNÍ STAVBY
NÁZEV VÝKRESU	SITUACE POV	ČÍSLO ZAKÁZKY:	17 BK
		ČÍSLO PŘÍKAZU:	ČÍSLO VÝKRESU:
			C.5.1