



REN C-C

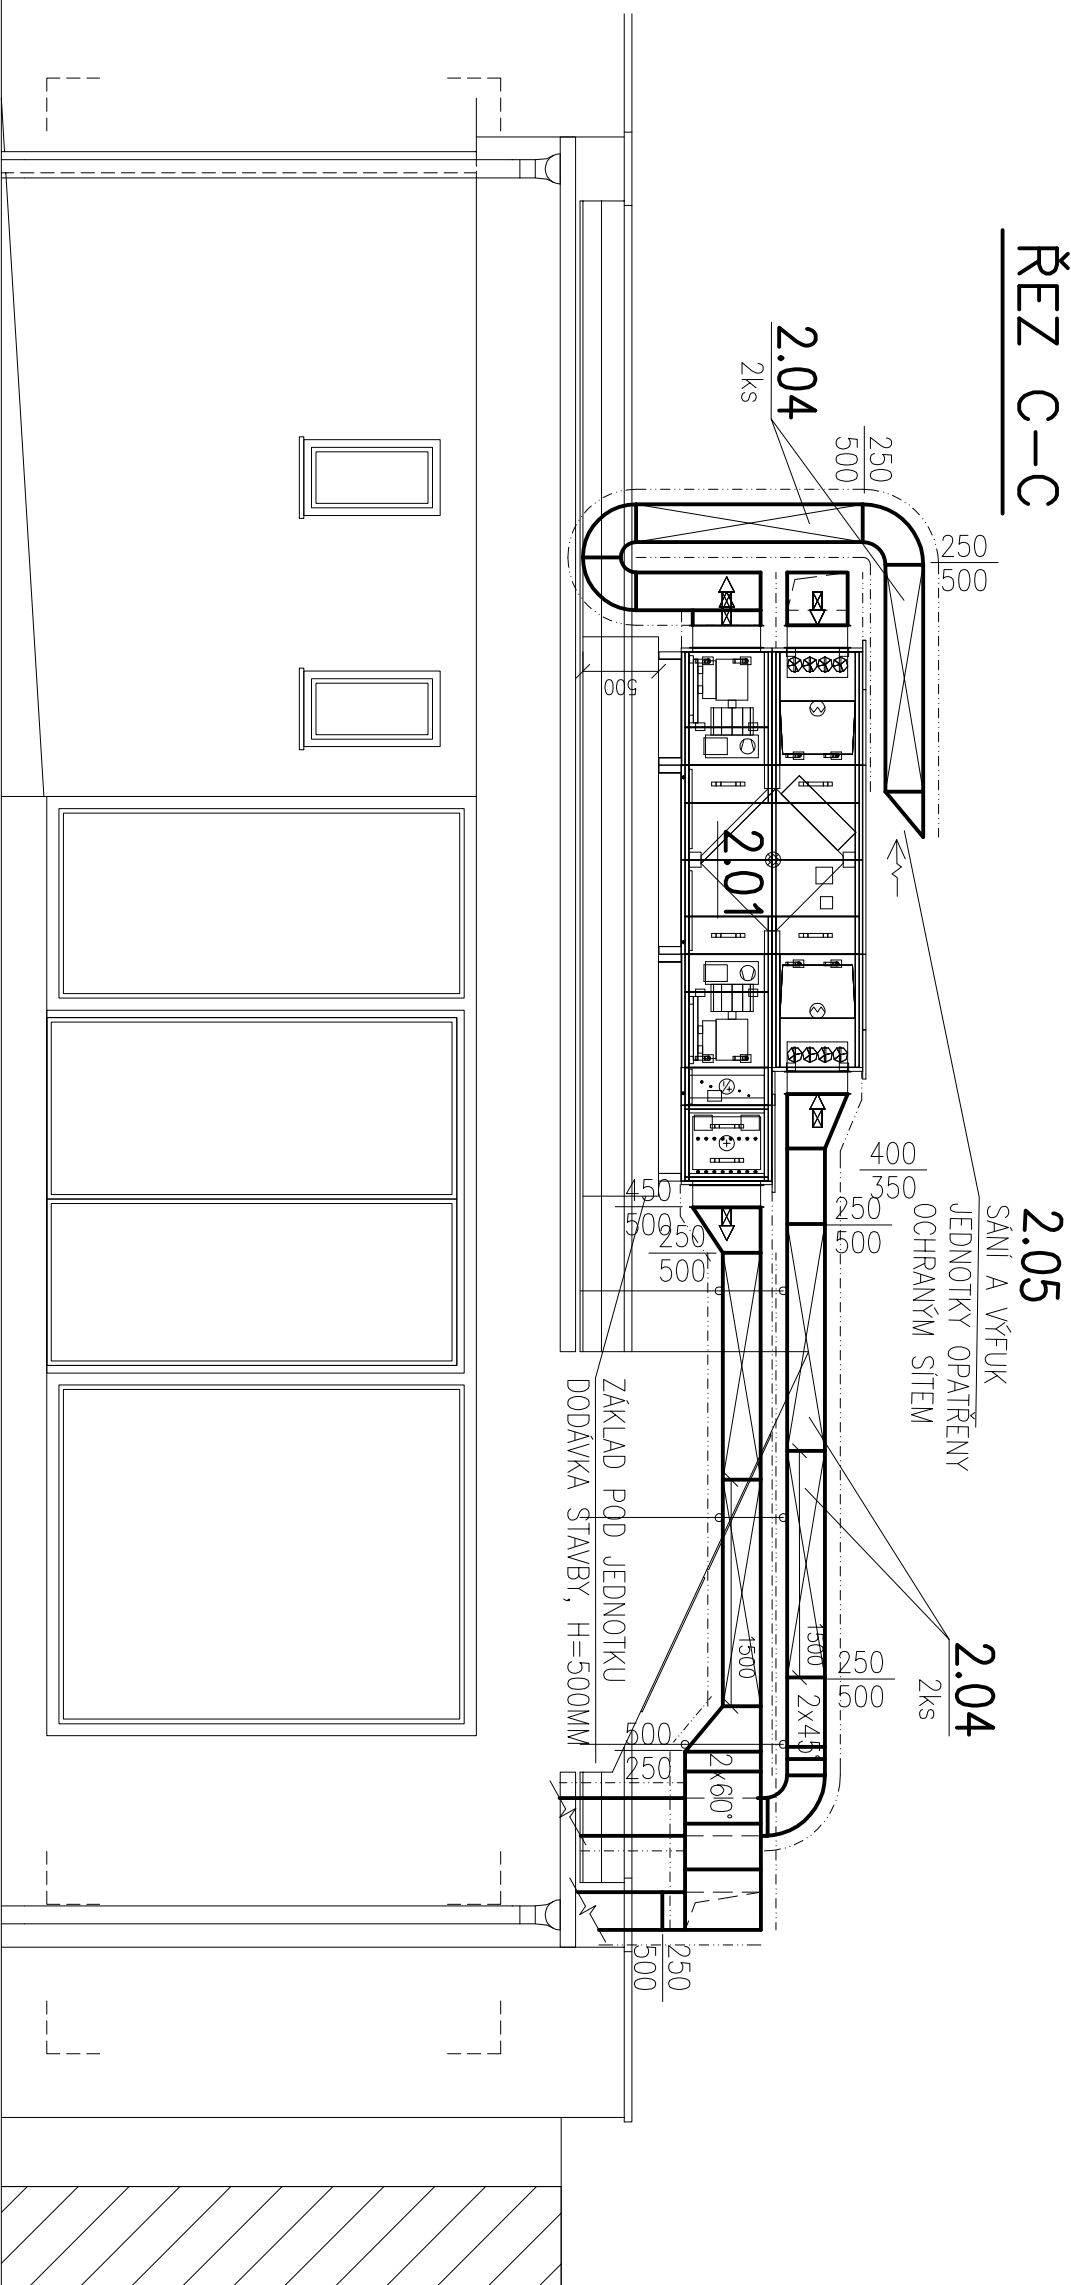

ŘEZ D-D

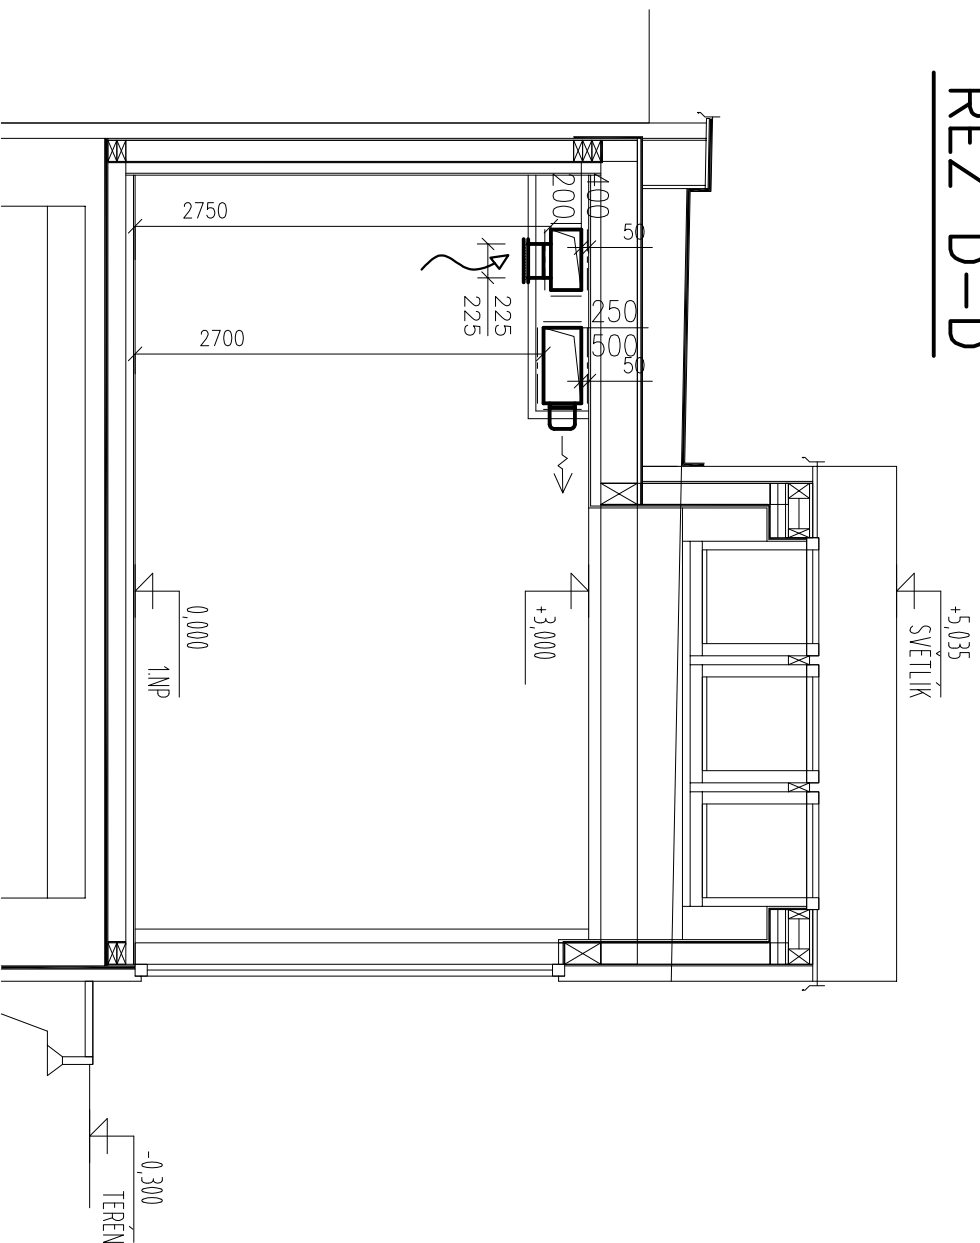


LEGENDA IZOLACI:

----- TEPELNÁ (40mm)

----- TERPELNÁ/PROTIHLUKOVÁ (60mm)

TEPELNÁ/PROTIHLUKOVÁ S OPLECHOVÁNÍM (100mm)

PROTIPOŽÁRNÍ (45min)

DEA Energetická agentura, s.r.o. Beněšova 425, 664 42 Modřice		 www.dea.cz	
Cesta k úsporám energií			
PROJEKTANT:	JAN MIKULA	AUTORIZAČNÍ PRAŽÍTKO	
KONTROLOVAL:	Ing.ZDENĚK TEŠAR, Ph.D.		
ZODPOVĚDNÝ PROJEKTANT:	Ing.Petr Andrys		
INVESTOR:	STATUTÁRNÍ MĚSTO BRNO, MĚSTSKÁ ČÁST BRNO-STŘED DOMINKÁNSKÁ 264/2, 602 00 BRNO-STŘED – BRNO-MĚSTO IČ 449 92 785		
MÍSTO STAVBY –	KŘENOVÁ 183/57, 602 00 BRNO-STŘED – TRNITÁ		
ČÁST	D.1.4. c. VZDUCHOTECHNIKA	DATA:	09/2017
NÁZEV STAVBY	KŘENOVÁ 57 – REKONSTRUKCE DOMU SO-02 KŘENOVÁ 57, BRNO – NOVOSTAVBA OBČANSKÉHO KLUBU KŘENOVÁ 183/57, 602 00 BRNO-STŘED – TRNITÁ	FORMÁT:	A3
		MĚŘÍTKO:	1:50
		STUPNĚNÍ DOKUMENTACE:	PRO PROVEDENÍ STAVBY
		ČÍSLO ZMÁTKY:	11 051
NÁZEV VÝKRESU		ČÍSLO PÁŘE:	ČÍSLO VÝKRESU:
VZT – NOVOSTAVBA OBČANSKÉHO KLUBU – ŘEZ Y Č.D			05