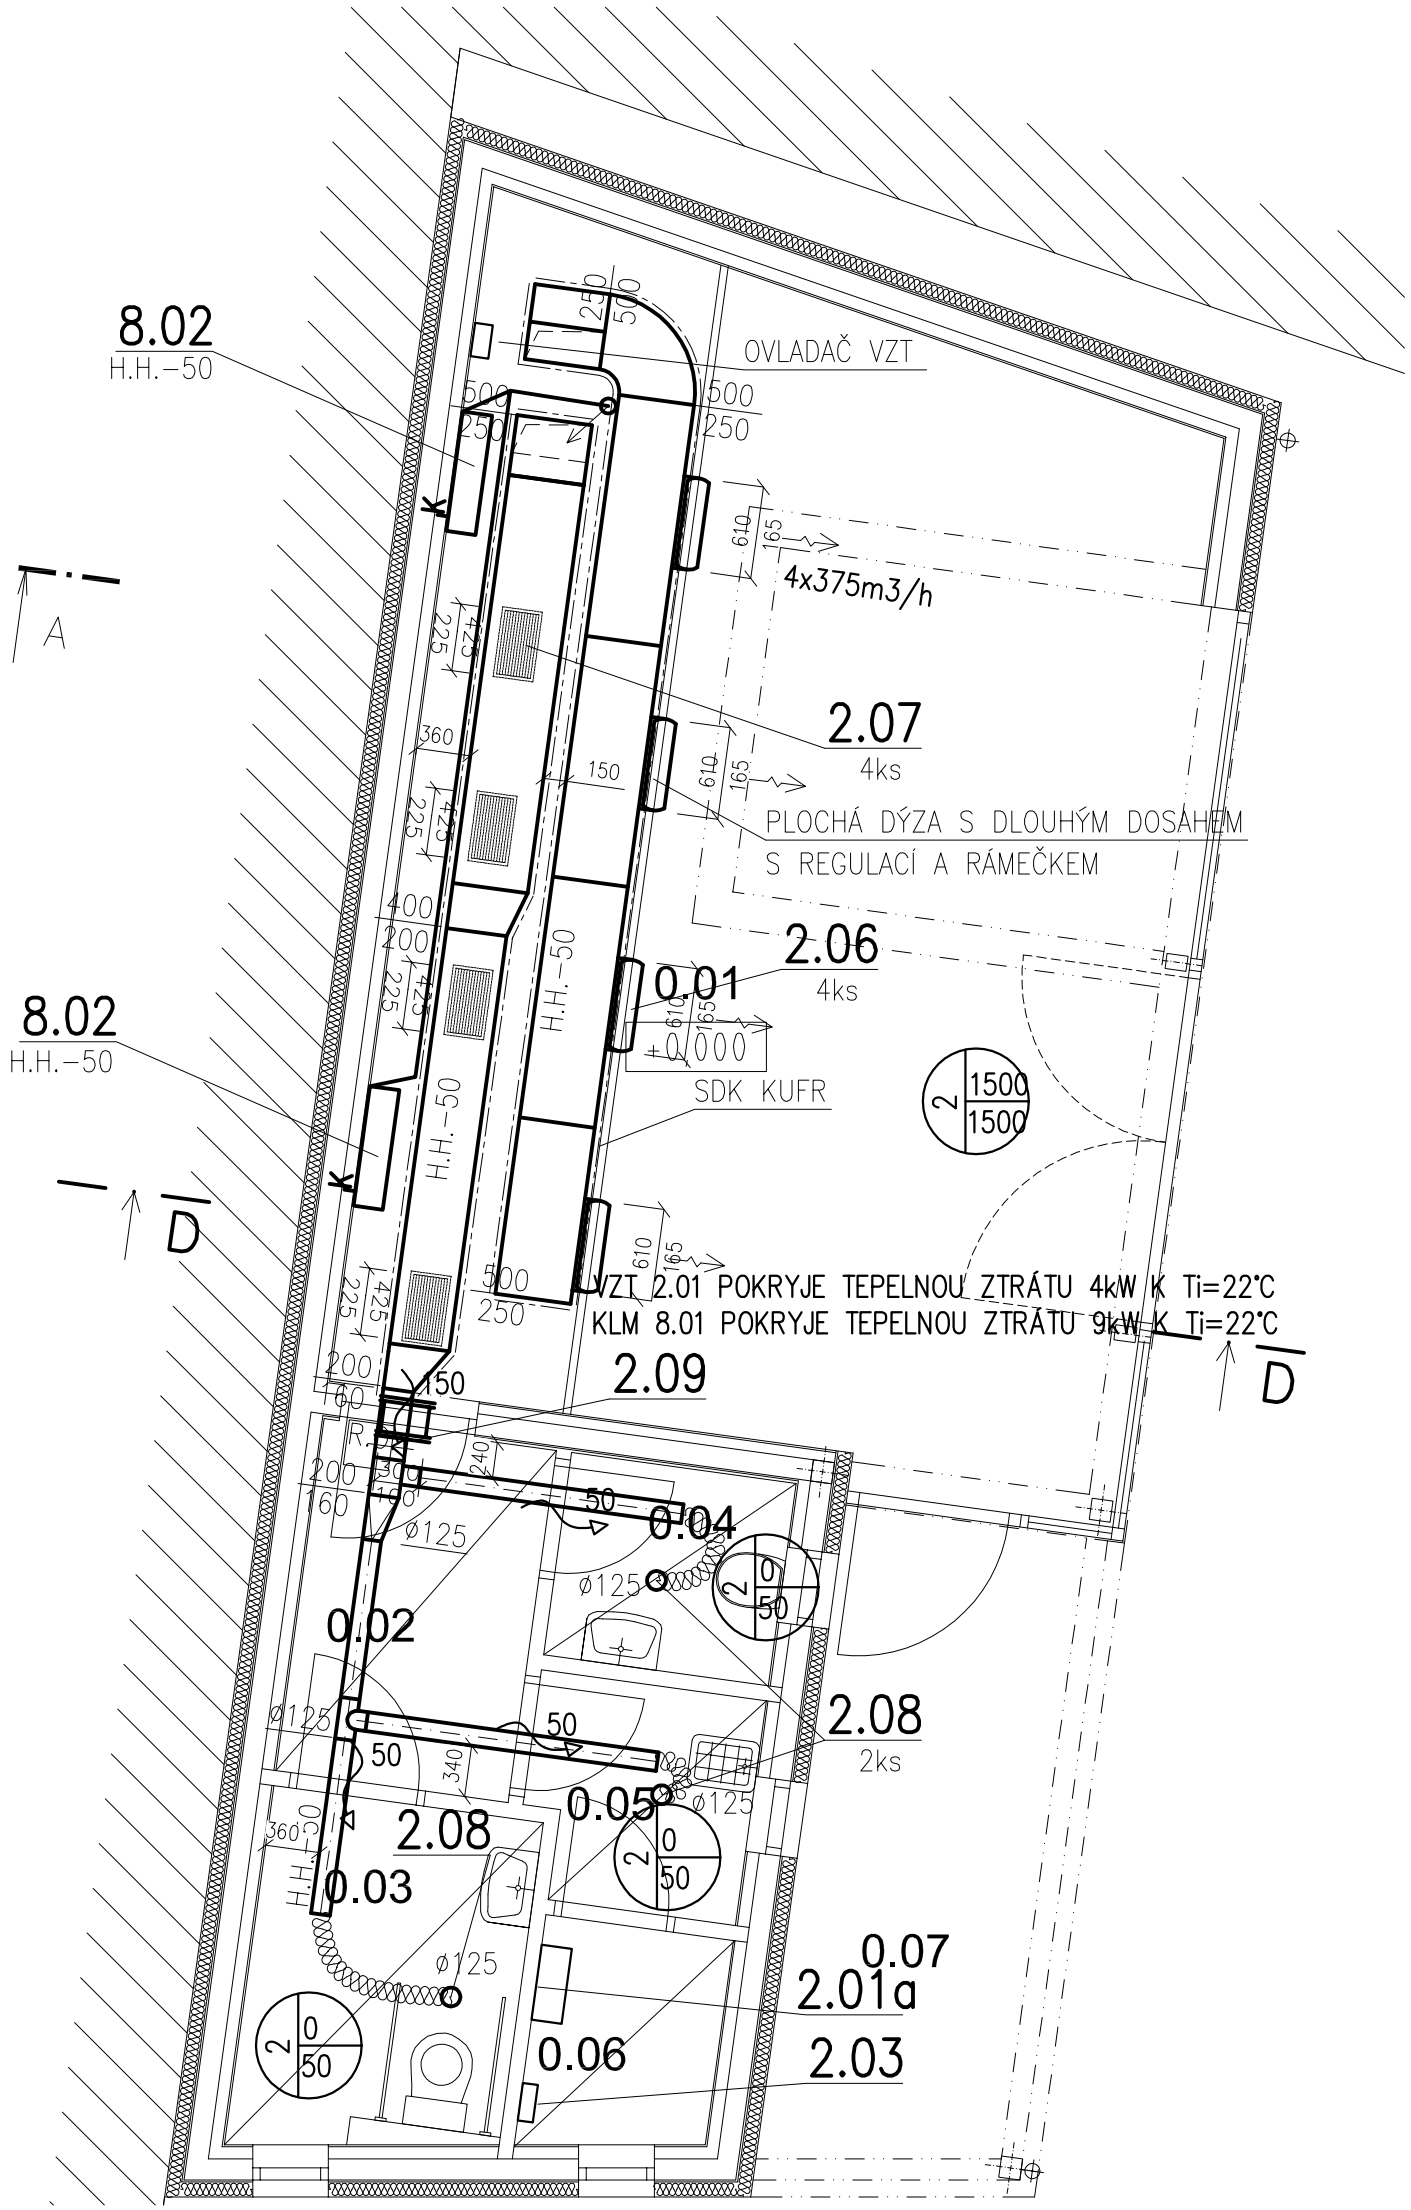

LEGENDA IZOLACÍ:

- TEPELNÁ (40mm)
- TEPELNÁ/PROTIHLUKOVÁ (60mm)
- TEPELNÁ/PROTIHLUKOVÁ S OPLECHOVÁNÍM (100mm)
- PROTIPOŽÁRNÍ (45min)

POZN.:
VŠECHNY ODBOČKY, ROZBOČKY A NÁSTAVCE VYBAVIT NÁBĚHOVÝMI PLECHY
KONTROLNÍ A REVIZNÍ OTVORY V NEROZEBÍRATELNÝCH ČÁSTECH PODHLEDU – DODÁVKA STAVBY
REALIZAČNÍ FIRMA V RÁMCI SVÉ DODÁVKY PROVEDE PRO VÝROBNÍ A MONTÁŽNÍ ÚČELY
ROZPIS VZT POTRUBÍ (ROZDĚLENÍ VZDUCHOVODŮ NA JEDOTLIVÉ TVAROVKY A ROURY, VČETNĚ POTŘEBNÝCH "DOMĚRŮ")
VZHLEDEM K PROSTOROVÝM NÁROKŮM VZT A CHARAKTERU OBJEKTU BUDOU VEŠKERÉ VZDUCHOVODY A KONCOVÉ
ELEMENTY VZT MONTOVÁNY JAKO PRVNÍ PŘED OSTATNÍMI PROFESEMI – KOORDINACE NA STAVBĚ
H. H. VZDUCHOVODU 50MM POD STROPEM POKUD NA VÝKRESE NENÍ UVEDENO JINAK
PŘÍSTUP K REGULAČNÍM PRVKŮM NA KONCOVÝCH ELEMENTECH UMÍSTĚNÝCH V
SÁDROKARTONOVÉM PODHLEDU JE UVAŽOVÁN PŘES KONCOVÝ ELEMENT
PŘÍVODNÍ VZDUCHOTECHNICKÉ POTRUBÍ BUDE IZOLOVÁNO TEPELNOU IZOLACÍ tl. 40mm
NENÍ–LI NA VÝKRESE UVEDENO JINAK, BUDOU VŠECHNY NÁSTĚNNÉ A POTRUBNÍ KLM JEDNOTKY ZAVĚŠENY HORNÍ HRANOU
100mm POD STROPEM V DANNÉ MÍSTNOSTI, NEBO POD PODHLEDEM
PROTIPOŽÁRNÍ IZOLACÍ S ATESTEM S POŽADOVANOU DOBOU ODOLNOSTI BUDE IZOLOVANÉ POTRUBÍ,
KDE JE TO Z HLEDISKA POŽÁRNĚ–BEZPEČNOSTNÍHO ŘEŠENÍ VYŽADOVANÉ
PŘIPOJENÍ POTRUBÍ K VZT JEDNOTKÁM VYROBIT PO DOMĚŘENÍ
JEDNOTKY BUDOU PO CELÉ DÉLCE RÁMU A POD NOŽIČKAMA PRUŽNĚ PODLOŽENY – RÝHOVANOU GUMOU
STRANU PŘIPOJENÍ MÉDIÍ K VZT JEDNOTKÁM A STRANU JEJICH OBSLUHY KONZULTOVAT S VÝROBCEM

DEA Energetická agentura, s.r.o.
Benešova 425, 664 42 Modřice
Cesta k úsporám energií www.dea.cz

PROJEKTANT:	JAN MIKULA		AUTORIZAČNÍ RAZÍTKO:
KONTROLOVAL:	Ing.ZDENĚK TESAŘ, Ph.D.		
ZODPOVĚDNÝ PROJEKTANT:	Ing.Petr Andrys		
INVESTOR:	STATUTÁRNÍ MĚSTO BRNO, MĚSTSKÁ ČÁST BRNO-STŘED DOMINIKÁNSKÁ 264/2, 602 00 BRNO-STŘED – BRNO-MĚSTO		
IČ	449 92 785		
MÍSTO STAVBY	KŘENOVÁ 183/57, 602 00 BRNO-STŘED – TRNITÁ		
ČÁST	D.1.4.c. VZDUCHOTECHNIKA	DATUM:	09/2017
NÁZEV STAVBY	KŘENOVÁ 57 - REKONSTRUKCE DOMU SO-02: KŘENOVÁ 57, BRNO - NOVOSTAVBA OBČANSKÉHO KLUBU KŘENOVÁ 183/57, 602 00 BRNO-STŘED – TRNITÁ	FORMÁT:	A3
		MĚŘÍTKO:	150
		STUPEŇ DOKUMENTACE:	PRO PROVÁDĚNÍ STAVBY
		ČÍSLO ZAKÁZKY:	17 051
NÁZEV VÝKRESU	VZT - NOVOSTAVBA OBČANSKÉHO KLUBU - 1.NP	ČÍSLO PARÉ:	ČÍSLO VÝKRESU: 03