


OBJEKT: BD KŘENOVÁ 57, DVORNÍ PŘÍSTAVBA  
PŮDORYS 1.NP

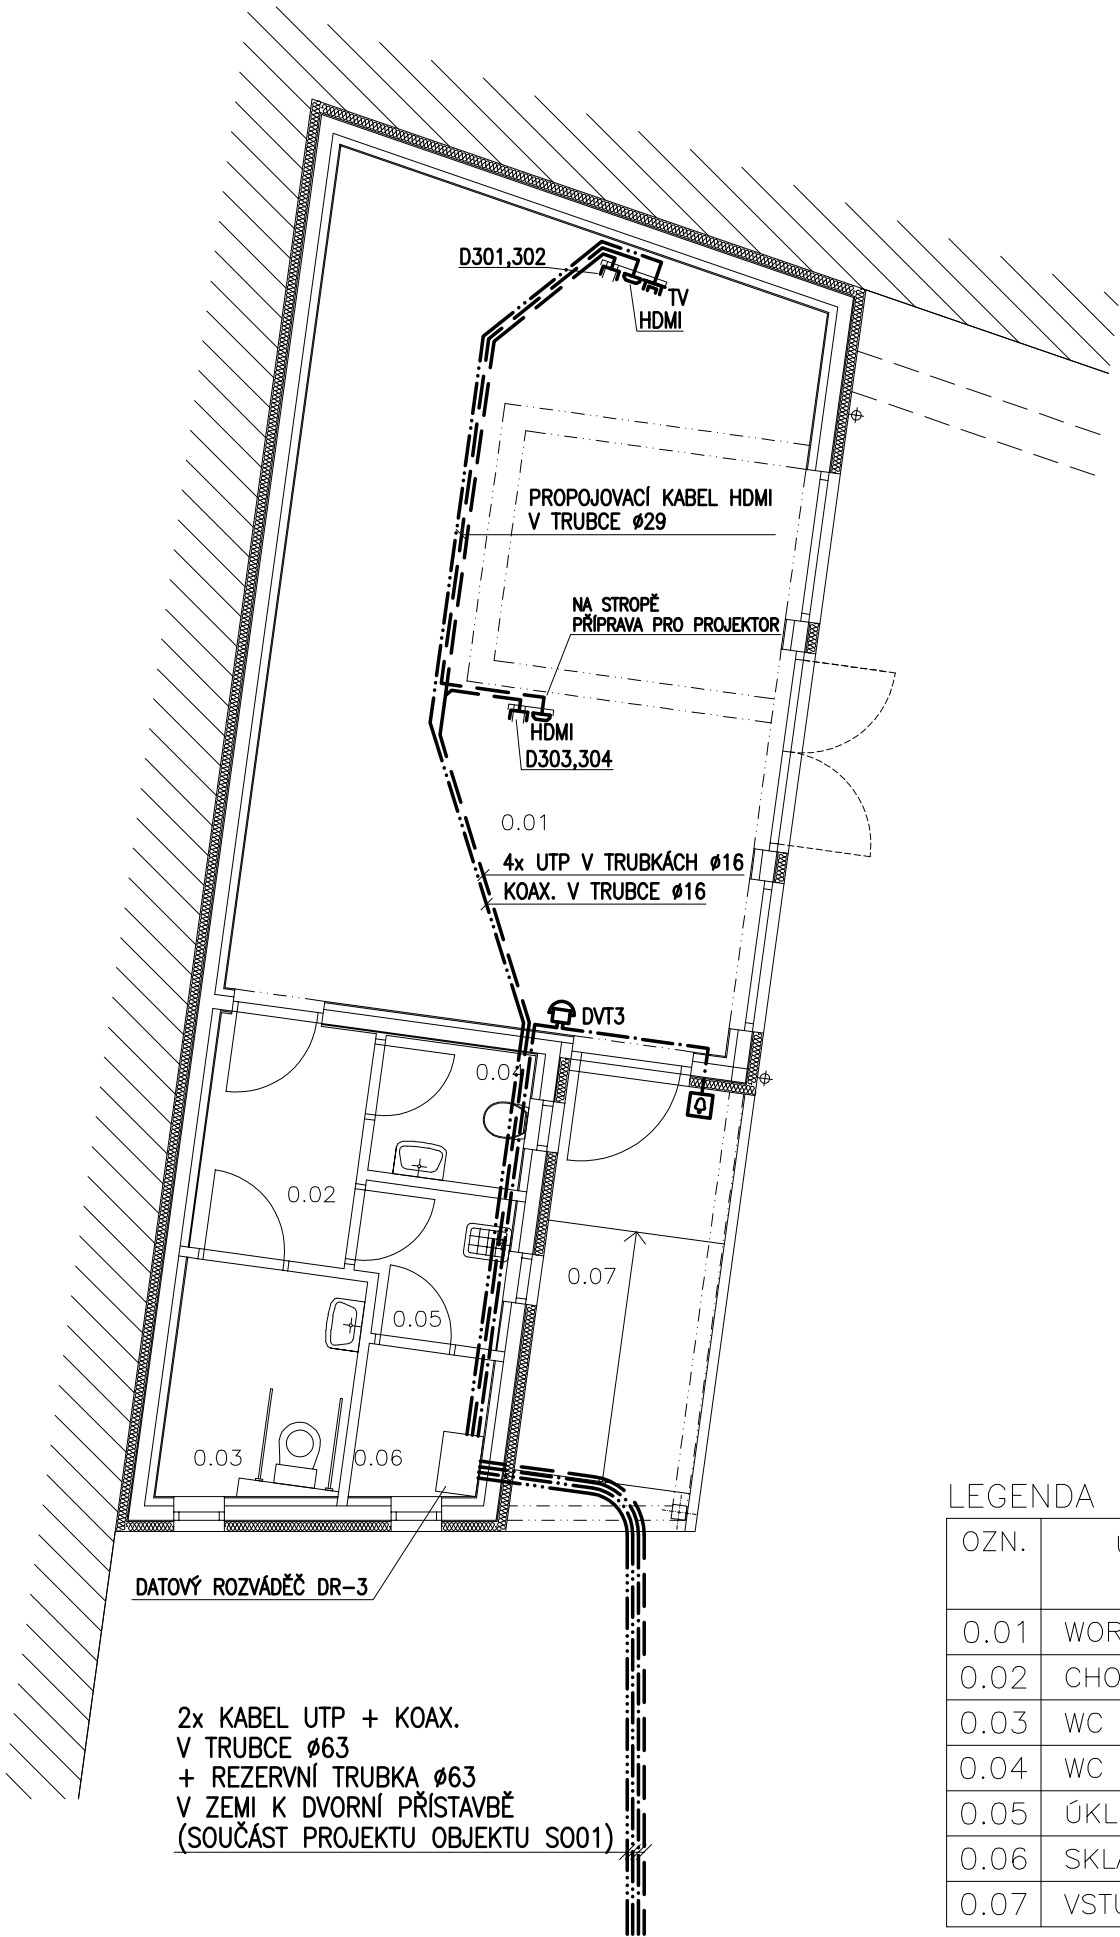

LEGENDA MÍSTNOSTÍ

OZN.	ÚČEL MÍSTNOSTI	PLOCHA m <sup>2</sup>
0.01	WORKSHOP/KLUB	39,75
0.02	CHODBA	3,64
0.03	WC ŽENY+IMOBILNÍ	4,09
0.04	WC MUŽI	2,03
0.05	ÚKLIDOVÁ MÍSTNOST	2,10
0.06	SKLAD	1,81
0.07	VSTUP	8,36

LEGENDA ELEKTRO

	DIGITÁLNÍ DOMÁCÍ VIDEOTELEFON
	ZVONKOVÉ TLAČÍTKO
	TELEVIZNÍ ZÁSUVKA (TV+R)
	ZÁSUVKA DATOVÁ, DVOJITÁ, 2xRJ45, UTP, CAT.6
	ZÁSUVKA AUDIO/VIDEO TYPU HDMI
	PŘÍSTROJE VE SPOLEČNÉM VÍCENÁSOBNÉM RÁMEČKU
	KABELOVÁ TRASA DATOVÝCH/TELEFONNÍCH ROZVODŮ
	KABELOVÁ TRASA DOMÁCÍCH TELEFONŮ
	KABELOVÁ TRASA SPOLEČNÉ TELEVIZNÍ ANTÉNY
	REZERVNÍ KABELOVÁ TRASA (PRAZDNÉ TRUBKY)
	STOUPÁNÍ KABELOVÉ TRASY
	KLESÁNÍ KABELOVÉ TRASY

DEA Energetická agentura, s.r.o. Benešova 425, 664 42 Modřice		Moravec a Prýma, v.o.s. Elektromontážní firma projekce – realizace Lazaretní 7, 615 00, Brno tel/fax: 05/4515 2729		AUTORIZAČNÍ RAZÍTKO:		
PROJEKTANT:	ZDENĚK KREJČÍ		Moravec a Prýma, v.o.s. Elektromontážní firma projekce – realizace Lazaretní 7, 615 00, Brno tel/fax: 05/4515 2729			
KONTROLOVAL:	PAVEL PRÝMA					
ZODPOVĚDNÝ PROJEKTANT:	PETR MORAVEC					
INVESTOR:	STATUTÁRNÍ MĚSTO BRNO, MĚSTSKÁ ČÁST BRNO-STŘED DOMINIKÁNSKÁ 264/2, 602 00 BRNO-STŘED – BRNO-MĚSTO 449 92 785			KŘENOVÁ 57 - REKONSTRUKCE DOMU SO 02 - STAVBA DOČASNÉ DVORNÍ BUDOVY		
MÍSTO STAVBY	KŘENOVÁ 183/57, 602 00 BRNO-STŘED – TRNITÁ					
ČÁST	D.1.4.d. SILNOPROUDÁ A SLABOPROUDÁ ELEKTROTECHNIKA					
NÁZEV STAVBY						
NÁZEV VÝKRESU	PŮDORYS DVORNÍ PŘÍSTAVBY - SLABOPROUDÁ ELEKTROINSTALACE					
				DATUM:	11/2017	
				FORMÁT:	A4	
				MĚŘÍTKO:	1:75	
				STUPĚŇ DOKUMENTACE:	DPS	
				ČÍSLO ZAKÁZKY:	17 051	
				ČÍSLO PARÉ:	ČÍSLO VÝKRESU: 07	