OBJEKT: BD KŘENOVÁ 57, OBČANSKÝ KLUB
PŮDORYS STROPU

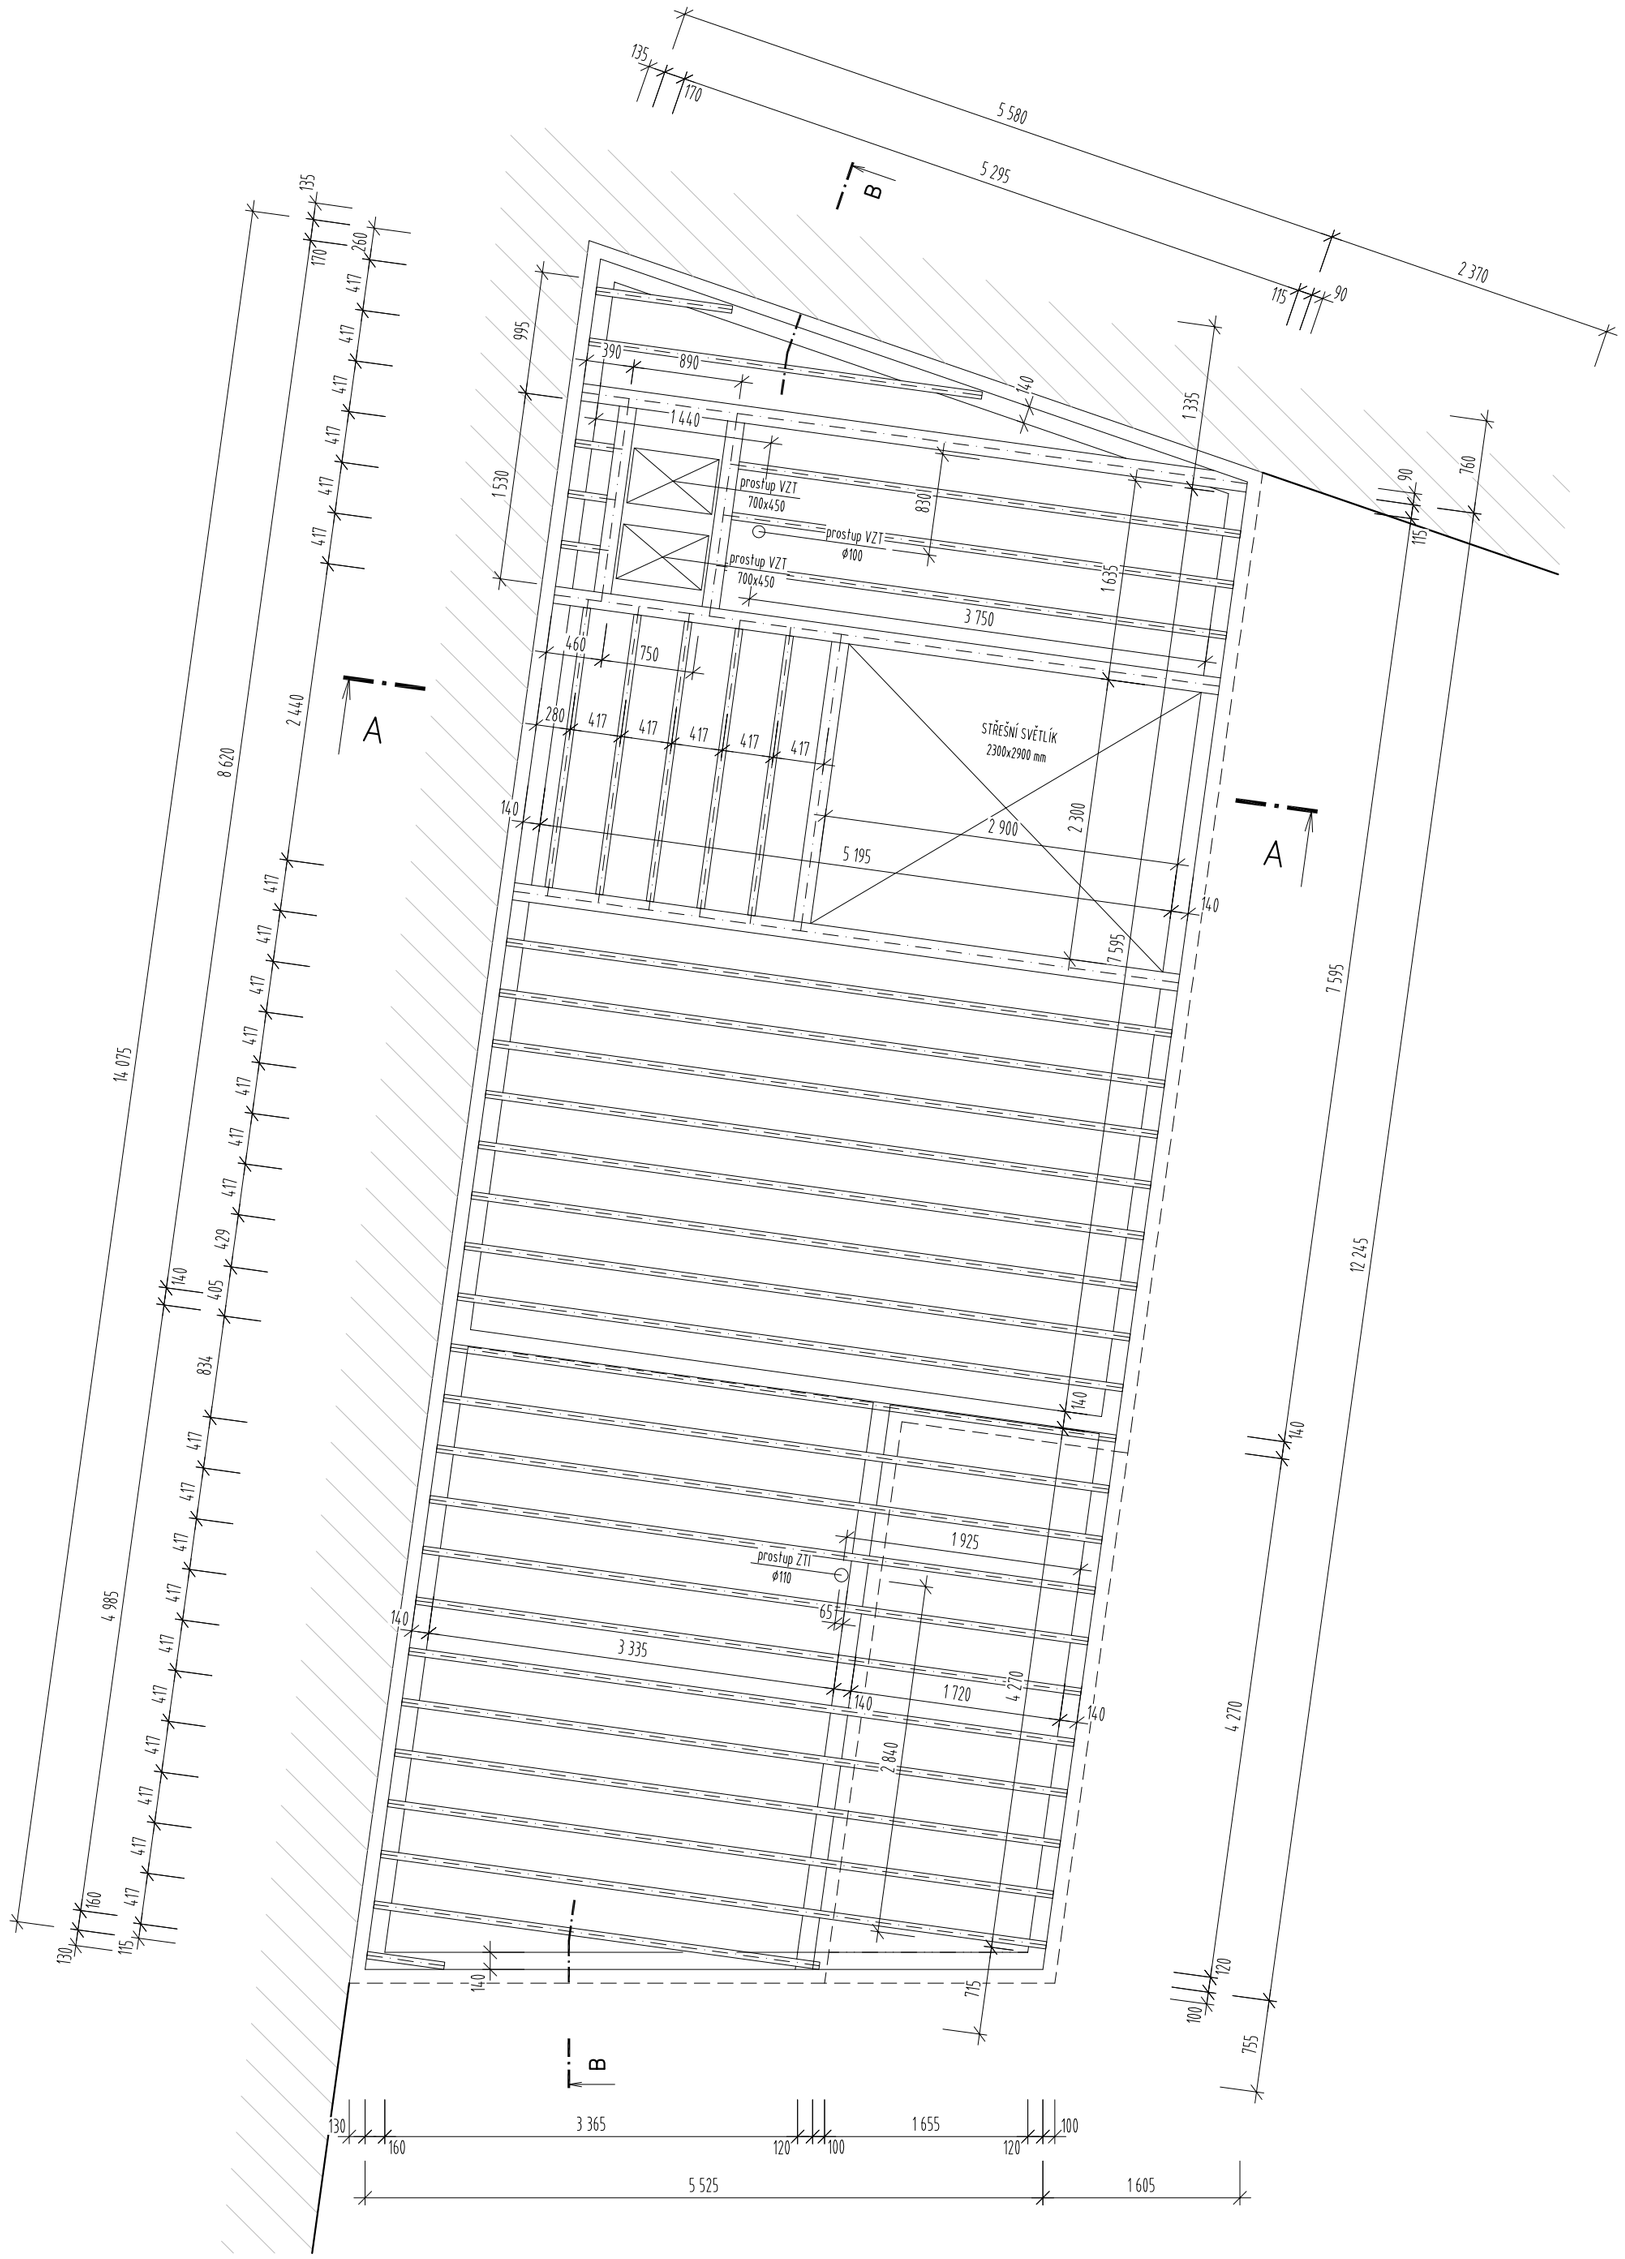

PRVKY STROPNÍ K-CE (PŘEDBĚŽNÝ NÁVRH):
- STROPNICE, 60x240 mm, KLADENO po 417 mm (VČETNĚ VNITŘNÍCH ROZPĚR)
- STROPNÍ VAZNICE PŘI STŘEŠNÍM SVĚTLÍKU A PROSTUPECH, 140x240 mm
- VAZNICE PŘESAHU STŘECHY NAD HLAVNÍM VSTUPEM, 140x240 mm
- ZTUŽUJÍCÍ VĚNCOVÉ HRANOLY, 60x120 mm
- ZÁKLOP, DESKA OSB (TYP 3), tl. 25 mm

POZNÁMKA
DODAVATELEM BUDE VYPRACOVÁNA DETAILNÍ VÝROBNÍ DOKUMENTACE OBJEKTU S POUŽITÍM ZVOLENÉHO SYSTÉMOVÉHO ŘEŠENÍ DŘEVOSTAVBY, UVEDENÉ SKLADBY KONSTRUKCÍ URČUJÍ MINIMÁLNÍ POŽADOVANÝ STANDARD.
SOUČÁSTÍ VÝROBNÍ DOKUMENTACE BUDE ZEJMÉNA KONSTRUKČNÍ A STATICKÉ POSOUZENÍ PRO KONKRÉTNÍ ZVOLENÝ SYTÉM DŘEVOSTAVBY, VÝPIS VEŠKERÝCH DŘEVĚNÝCH PRVKŮ SVISLÉ A VODOROVNÉ RÁMOVÉ NOSNÉ KONSTRUKCE A STROPNÍ KONSTRUKCE, DÁLE ŘEŠENÍ SPECIFICKÝCH DETAILŮ.
SOUČINITELE PROSTUPU TEPLA TEPLOSMĚNNÝCH KONSTRUKCÍ BUDOU SPLŇOVAT POŽADAVKY DANÉ PRŮKAZEM ENERGETICKÉ NÁROČNOSTI BUDOVY. AKUSTICKÉ PARAMETRY KONSTRUKCÍ JSOU DÁNY ÚČELEM UŽÍVÁNÍ OBJEKTU. PARAMETRY POŽÁRNÍ ODOLNOSTI KONSTRUKCÍ JSOU SPECIFIKOVÁNY V POŽÁRNĚ BEZPEČNOSTNÍM ŘEŠENÍ OBJEKTU.
VÝROBNÍ DOKUMENTACE BUDE ODSOUHLASENA INVESTOREM PŘED ZAPOČETÍM AKCE.

0 10 20 30 40 50 m

0,000 = 201,300 m n. m.
SOUŘADNÝ SYSTÉM: S-JTSK
VÝŠKOVÝ SYSTÉM: BpV

S

DEA Energetická agentura, s.r.o.
Benešova 425, 664 42 Modřice
Cesta k úsporám energií www.dea.cz

PROJEKTANT:	ING. MARCEL WILCZEK		AUTORIZAČNÍ RAZÍTKO:
KONTROLOVAL:	ING. VÍT ŠEVČÍK		
ZODPOVĚDNÝ PROJEKTANT	ING. VÍT ŠEVČÍK		
INVESTOR:	STATUTÁRNÍ MĚSTO BRNO, MĚSTSKÁ ČÁST BRNO-STŘED DOMINIKÁNSKÁ 264/2, 602 00 BRNO-STŘED – BRNO-MĚSTO		
IČ	449 92 785		
MÍSTO STAVBY	KŘENOVÁ 183/57, 602 00 BRNO-STŘED – TRNITÁ		
ČÁST	D.1.1. ARCHITEKTONICKO-STAVEBNÍ ŘEŠENÍ	DATUM:	09/2017
NÁZEV STAVBY	KŘENOVÁ 57 - REKONSTRUKCE DOMU KŘENOVÁ 183/57, 602 00 BRNO-STŘED – TRNITÁ	FORMÁT:	A2
		MĚŘÍTKO:	1:50
		STUPEŇ DOKUMENTACE:	PRO PROVEDENÍ STAVBY
		ČÍSLO ZAKÁZKY:	17 051
NÁZEV VÝKRESU	PŮDORYS STROPNÍ KONSTRUKCE	ČÍSLO PARÉ:	ČÍSLO VÝKRESU: 104