OBJEKT: BYTOVÝ DŮM KŘENOVÁ 57
PŮDORYS 1.NP

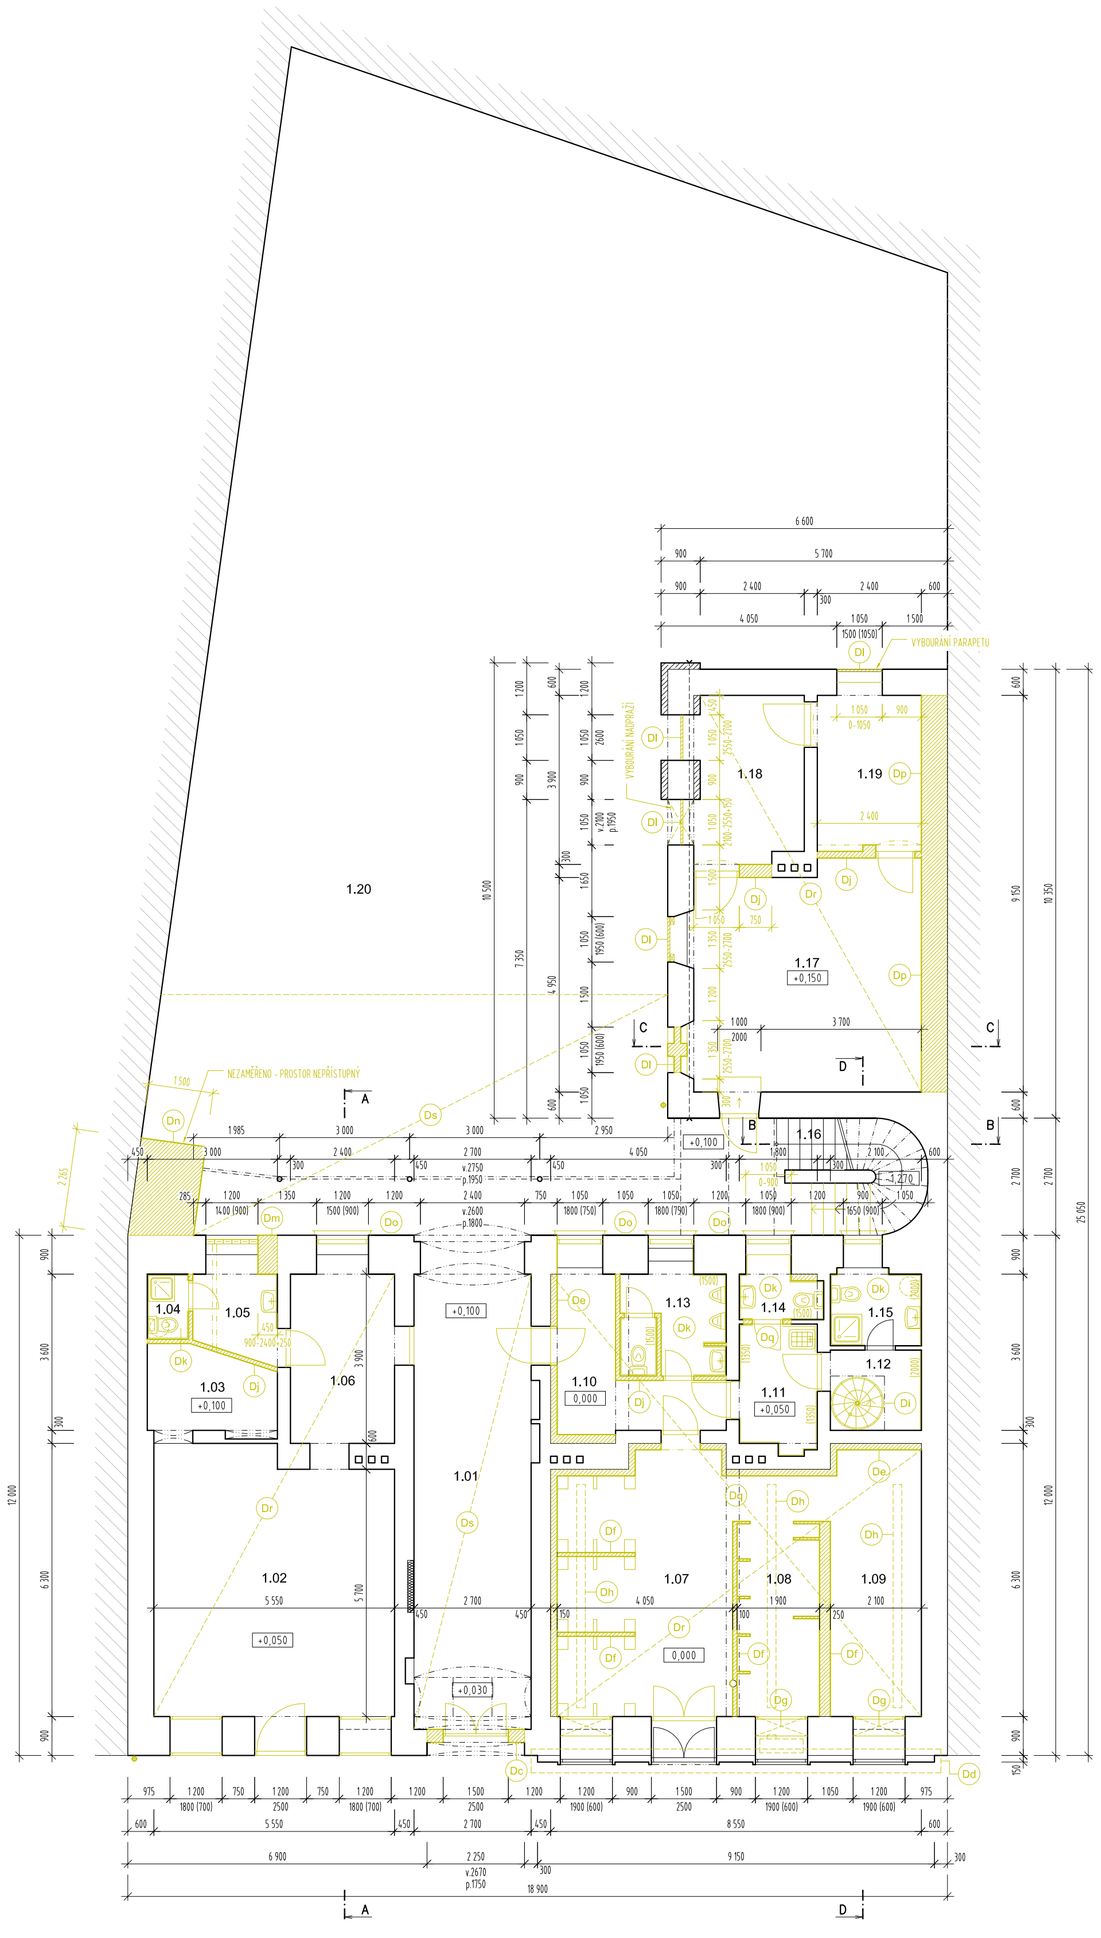

LEGENDA STAVEBNÍCH ÚPRAV

OTVOROVÉ VÝPLNĚ URČENÉ K DEMONTÁŽI JSOU BAREVNĚ ODLIŠENY!

Dc ÚPRAVY VSTUPNÍHO PORTÁLU
- VYBOURÁNÍ VSTUPNÍ SESTAVY
- VYBOURÁNÍ DOZDÍVEK PO BOCÍCH PŮVODNÍHO PORTÁLU
- ODSTRANĚNÍ SEKUNDÁRNÍCH NÁTĚRŮ Z KAMENNÉHO PORTÁLU

Dd DEMONTÁŽ DŘEVĚNÉHO VÝKLADCE
- DOČASNÁ DEMONTÁŽ CELÉ SESTAVY DŘEVĚNÉHO VÝKLADCE, VČETNĚ PŘEDÁNÍ PRO RESTAURÁTORSKÝ ZÁSAH

De DEMONTÁŽ SÁDROKARTONOVÝCH KONSTRUKCÍ
- VYBOURÁNÍ SÁDROKARTONOVÉ
- VYBOURÁNÍ ZAVĚŠENÉHO SÁDROKARTONOVÉHO PODHLEDU

Df VYBOURÁNÍ PŘEDSTAVENÝCH VYZDÍVEK
- VYBOURÁNÍ VYZDÍVEK VNITŘNÍ ZDI, BAROVÉHO PULTU A ROZDĚLOVACÍCH PŘÍČEK (VČETNĚ PODPŮRNÝCH VYZDÍVEK LAVIC)

Dg VYBOURÁNÍ OKENNÍCH PARAPETŮ
- VYBOURÁNÍ ČÁSTI PARAPETNÍ ZDI DO HLOUBKY 0,45 m

Dh VYBOURÁNÍ ROZVODŮ VZT
- ODSTRANĚNÍ ROZVODŮ VZT, VČETNĚ JEDNOTKY (PŘEDPOKLÁDANÉ UMÍSTĚNÍ NAD ZAVĚŠENÝM SÁDROKARTONOVÝM PODHLEDEM)

Di VYBOURÁNÍ VŘETENOVÉHO SCHODIŠTĚ
- VYBOURÁNÍ KOVOVÉ KONSTRUKCE VŘETENOVÉHO SCHODIŠTĚ, VČETNĚ FALEŠNÉHO STROPU V HLAVĚ SCHODIŠŤOVÉHO PROSTORU

Dj VYBOURÁNÍ STÁVAJÍCÍCH PŘÍČEK

Dk VYBOURÁNÍ ZAŘIZOVACÍCH PŘEDMĚTŮ A ROZVODŮ ZTI

Dl VYBOURÁNÍ ZAZDÍVEK OKENNÍCH OTVORŮ
- OBNOVA OKENNÍHO OTVORU ODSTRANĚNÍM DOZDÍVKY/ZÁSLEPKY OTVOROVÉ VÝPLNĚ

Dm VYBOURÁNÍ OKENNÍ VÝPLNĚ
- VYBOURÁNÍ SKLOBETONOVÉ OTVOROVÉ VÝPLNĚ A ROZŠÍŘENÍ STAVEBNÍHO OTVORU A VYBOURÁNÍ OTVORU PRO NOVÝ NADOKENNÍ PŘEKLAD

Dn VYBOURÁNÍ PŘÍSTAVKU
- VYBOURÁNÍ PŘÍSTAVKU VE VŠECH PATRECH OBJEKTU (3 NADZEMNÍ PATRA), VČETNĚ ZÁKLADŮ

Do DEMONTÁŽ OKENNÍCH MŘÍŽÍ

Dp POSTUPNÉ BOURÁNÍ VNITŘNÍ NOSNÉ ZDI
- POSTUPNÉ VYBOURÁVÁNÍ VNITŘNÍ NOSNÉ ZDI K SOUSEDNÍ BUDOVĚ V PRUZICH ŠÍŘKY CCA 1,0 m SE SOUČASNOU NÁHRADONOU NOVOU VYZDÍVKOU Z CPP

Dq ROZŠÍŘENÍ OTVORU
- VYBOURÁNÍ VÝPLNĚ, ROZŠÍŘENÍ STAVEBNÍHO OTVORU A VYBOURÁNÍ OTVORU PRO NOVÝ PŘEKLAD

Dr ODSTRANĚNÍ PODLAH A OMÍTEK
- ODSTRANĚNÍ STÁVAJÍCÍHO PODLAHOVÉHO SOUVRSTVÍ, VČETNĚ PODKLADNÍCH VRSTEV
- ODSTRANĚNÍ STÁVAJÍCÍCH OMÍTEK ZDÍ A STROPŮ (VČETNĚ ZÁKLOPU)

Ds ROZEBRÁNÍ ZPEVNĚNÉ PLOCHY V PRŮJEZDU
- DOČASNÉ ROZEBRÁNÍ DLAŽBY Z ŽULOVÝCH KVÁDRŮ V PRŮJEZDU A DVORNÍ ČÁSTI V SOUVISLOSTI S NAVRŽENÝMI STAVEBNÍMI ÚPRAVAMI

LEGENDA MÍSTNOSTÍ

OZN.	ÚČEL MÍSTNOSTI	PLOCHA	POVRCHOVÉ ÚPRAVY			ÚROVEŇ	SVĚTLÁ	POZNÁMKA
		m²	PODLAHA	STĚNY	STROP	PODLAHY	VÝŠKA	
1.01	PRŮJEZD	28,35	ŽD	OVE	CK	+0,030 - +0,100	v.2950 p.2300	
1.02	PRODEJNA	33,34	DK	OV	OV	+0,050	2900	
1.03	SKLAD	5,58	DK	OV	OV	+0,100	2850	
1.04	WC+SPRCHA	1,43	DK	OV	OV	+0,050	2900	OBKLAD STĚN
1.05	PŘEDSÍŇ	3,57	DK	OV	OV	+0,050	2900	OBKLAD STĚN
1.06	KANCELÁŘ	9,36	DK	OV	OV	+0,050	2900	
1.07	RESTAURACE	26,00	DK	OV+SDK	SDKP	0,000	2750	
1.08	BAR	8,55	DK	OV	SDKP	0,000	2750	
1.09	SALONEK	12,83	DK	OV+SDK	SDKP	0,000	2750	
1.10	CHODBA	7,93	PVC	OV+SDK	OV	0,000	2950	
1.11	CHODBA	4,84	DK	OV	OV	+0,050	2900	OBKLAD STĚN
1.12	SCHODIŠŤOVÝ PROSTOR	3,89	BP	OVE	OVE	+0,050	2900	OBKLAD STĚN
1.13	WC MUŽI	5,76	DK	OV	OV	0,000	2950	OBKLAD STĚN
1.14	WC ŽENY	1,94	DK	OV	OV	+0,050	2900	OBKLAD STĚN
1.15	UMÝVÁRNA	3,47	DK	OV	OV	+0,050	2900	OBKLAD STĚN
1.16	HLAVNÍ SCHODIŠTĚ	7,80	BP	OVE	OVE			
1.17	SKLAD	27,07	CP	OV	OV	+0,150	2800	
1.18	SKLAD	9,52	CP	OV	OV	+0,150	2800	
1.19	SKLAD	8,28	CP	OV	OV	+0,150	2800	
1.20	DVŮR	346,87						

UH UDUSANÁ HLÍNA
DK DLAŽBA KERAMICKÁ
PVC PODLAHOVÉ PVC
BP BETONOVÝ POVRCH
CP CEMENTOVÝ POTĚR
ŽD ŽULOVÉ DLAŽDICE
ZR ZDIVO REŽNÉ
OV OMÍTKA VNITŘNÍ
OVE OMÍTKA VENKOVNÍ
CK CIHELNÁ KLENBA
SDK SÁDROKARTONOVÁ K-CE
SDKP SÁDROKARTONOVÝ PODHLED

LEGENDA:

STÁVAJÍCÍ NEUPRAVOVANÉ KONSTRUKCE

BOURANÉ, DEMONTOVANÉ A ODSTRAŇOVANÉ KONSTRUKCE

POZNÁMKY:

- VEŠKERÉ ROZMĚRY JE NUTNO OVĚŘIT NA STAVBĚ !
- JEDNOTLIVÉ ROZMĚRY JSOU PŘEVZATY Z POSKYTNUTÉ PROJEKTOVÉ DOKUMENTACE A VLASTNÍHO ZAMĚŘENÍ OBJEKTU. PŘÍPADNÉ NESROVNALOSTI SE SKUTEČNOSTÍ BUDOU ŘEŠENY V RÁMCI REALIZACE STAVBY MEZI DODAVATELEM, INVESTOREM A PROJEKTANTEM

S

0 10 20 30 40 50 m

DEA Energetická agentura, s.r.o.
Benešova 425, 664 42 Modřice
Cesta k úsporám energií www.dea.cz

PROJEKTANT:	ING. MARCEL WILCZEK	AUTORIZAČNÍ RAZÍTKO:
KONTROLOVAL:	ING. VÍT ŠEVČÍK	
ZODPOVĚDNÝ PROJEKTANT:	ING. VÍT ŠEVČÍK	
INVESTOR:	STATUTÁRNÍ MĚSTO BRNO, MĚSTSKÁ ČÁST BRNO-STŘED DOMINIKÁNSKÁ 264/2, 602 00 BRNO-STŘED – BRNO-MĚSTO	
IČ	449 92 785	
MÍSTO STAVBY	KŘENOVÁ 183/57, 602 00 BRNO-STŘED – TRNITÁ	
ČÁST	D.1.1. ARCHITEKTONICKO-STAVEBNÍ ŘEŠENÍ	
NÁZEV STAVBY	KŘENOVÁ 57 - REKONSTRUKCE DOMU KŘENOVÁ 183/57, 602 00 BRNO-STŘED – TRNITÁ	DATUM: 06/2021 FORMÁT: MĚŘÍTKO: 1:200 STUPEŇ DOKUMENTACE: PRO PROVEDENÍ STAVBY ČÍSLO ZAKÁZKY: 17 011
NÁZEV VÝKRESU	SO-01: PŮDORYS 1.NP (STÁVAJÍCÍ STAV+BOURACÍ PRÁCE)	ČÍSLO PARE. ČÍSLO VÝKRESU: SO-01: 102