
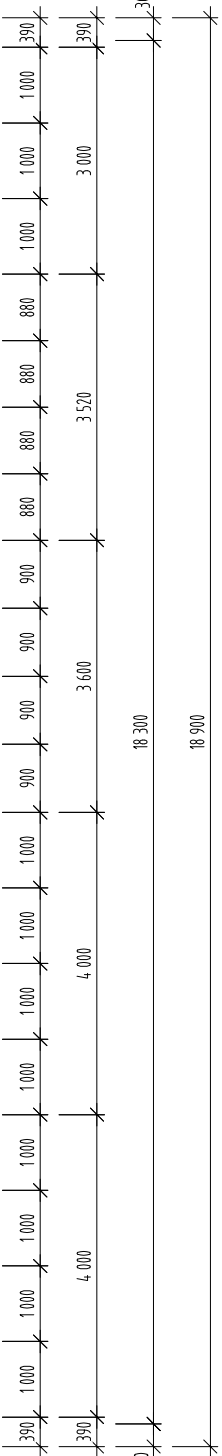
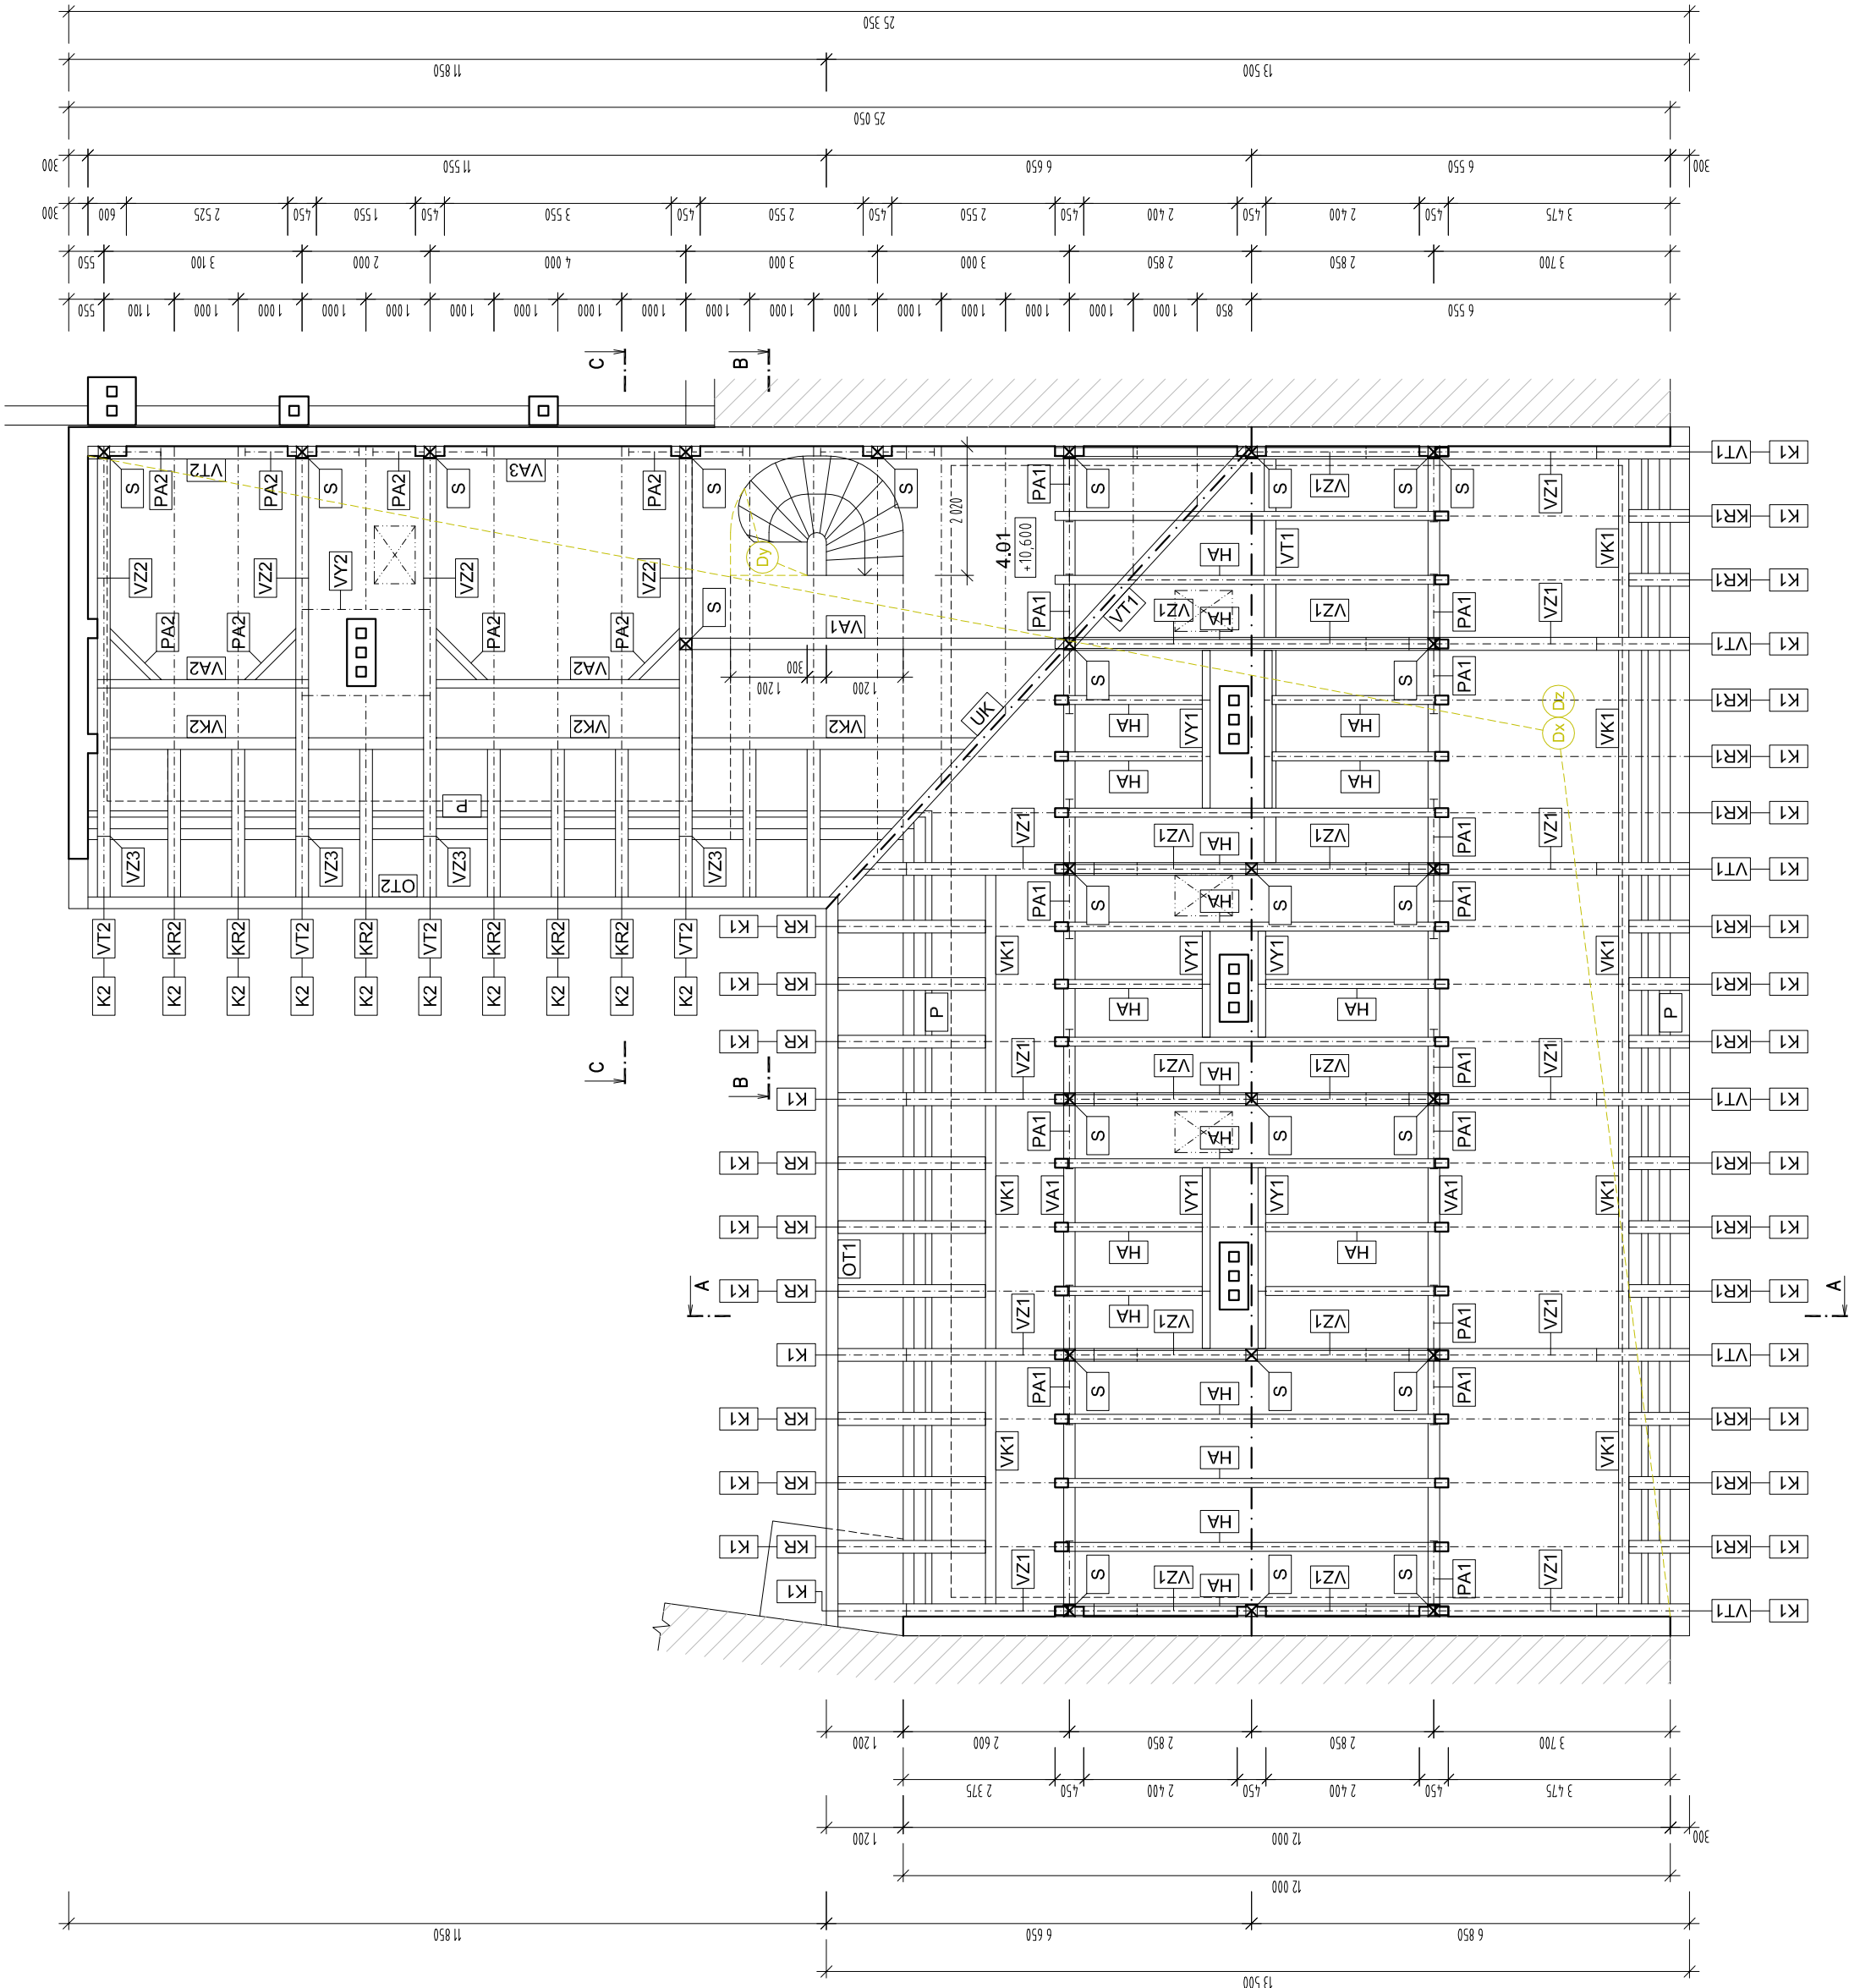


LEGENDA STAVEBNÍCH ÚPRAV

- Dx ROZEBRÁNÍ STŘEŠNÍ KRYTINY A VYBOURÁNÍ KROVU
- ROZEBRÁNÍ SKLÁDANÉ TAŠKOVÉ STŘEŠNÍ KRYTINY (VČETNĚ JEJÍHO DOČASNÉHO ULOŽENÍ, KRYTINA BUDE ZPĚTNĚ VYSKLÁDANÉ)
 - ODDSTRAZENÍ VEŠKERÝCH KLEMPÍRSKÝCH PRVKŮ (VČETNĚ DEŠŤOVÝCH ŽLABŮ A SVODŮ)
- Dy VYBOURÁNÍ STROPU NAD SCHODIŠTĚM
- VYBOURÁNÍ ČÁSTI STROPNÍ KONSTRUKCE NAD SCHODIŠTĚM
- Dz ODDSTRAZENÍ PODLAH A OMÍTEK
- ODDSTRAZENÍ STÁVAJÍCÍHO PODLAHOVÉHO SOUVRSTVÍ, VČETNĚ PODKLADNÍCH VRSTEV A STROPNÍCH TRAMŮ (PONECHÁNY BUDOU POUZE RAKOSOVÉ TRAMVY)
 - ODDSTRAZENÍ STÁVAJÍCÍCH OMÍTEK ZDI A PROŠKRÁBNUTÍ SPÁR VE ZDIVU

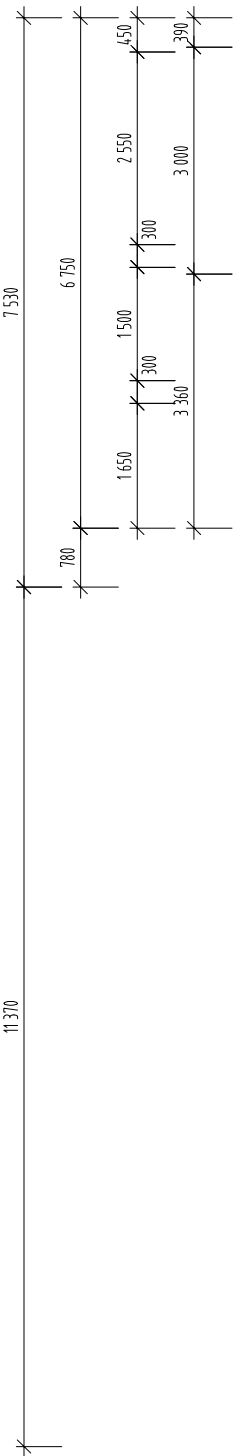

LEGENDA MÍSTNOSTÍ

OZN.	ÚČEL MÍSTNOSTI	PLOCHA m²	POVRCHOVÉ ÚPRAVY		ÚROVEŇ PODLAHY	SVĚTLÁ VÝŠKA	POZNÁMKA
4.01	PUDA	277.51	PODLAHA	STĚNY	STROP	+10.800	

- PÚ PUDOVKY
- ZR ZDIVO REZNÉ


- PRVKY KROVU:
- POZEDNICE: 180/140 [P]
 - VAZNY TRÁM: 200/240 [VT1]
 - VAZNY TRÁM: 200/220 [VT2]
 - KRATČE: 200/240 [KR1]
 - KRATČE: 200/220 [KR2]
 - KROKEV: 120/160 [K1]
 - KROKEV: 120/140 [K2]
 - KROKEV UZLABNÍ: 200/240 [UK]
 - VÝMĚNA KRATČAT: 180/240 [VK1]
 - VÝMĚNA KRATČAT: 180/220 [VK2]
 - VZPERA: 140/180 [VZ1]
 - VZPERA: 160/160 [VZ2]
 - VZPERA: 140/140 [VZ3]
 - SLOUP: 180/180 [SL]
 - PÁSEK: 120/160 [PA1]
 - PÁSEK: 120/120 [PA2]
 - HAMBÁLEK: 160/180 [HA]
 - VAZNICE: 180/240 [VA1]
 - VAZNICE: 160/160 [VA2]
 - VAZNICE: 160/180 [VA3]
 - VÝMĚNA: 140/180 [VY1]
 - VÝMĚNA: 120/160 [VY2]
 - OBVODOVÝ TRÁM: 180/240 [OT1]
 - OBVODOVÝ TRÁM: 180/220 [OT2]

LEGENDA:

- STÁVAJÍCÍ NEUPRAVOVANÉ KONSTRUKCE
- BOUBŘANÉ, DEMONTOVANÉ A ODSTRAŇOVANÉ KONSTRUKCE

POZNÁMKY:

- VŠECHY ROZMĚRY A MĚŘENÍ JSOU PŘEVZATY Z POSKYTNUTÉ PROJEKTOVÉ DOKUMENTACE A VLASTNÍHO ZABĚHŮ OBJEKTU. PŘÍPADNÉ NESROVNALOSTI SE SKUTEČNOSTÍ BUDOU ŘEŠENY V RÁMCI REALIZACE STAVBY MEZI DODAVATELEM, INVESTOŘEM A PROJEKTANTEM.

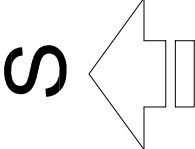

DEA Energetická agentura, s.r.o. Benešova 425, 664 42 Modřice		Cesta k úsporám energií www.dea.cz		AUTORIZAČNÍ RAČITVO	
PROJEKTANT:	ING. MARCEL WILČEK				
KONTROLOVAL:	ING. VIT SEVČEK				
ZODPOVĚDNÝ PROJEKTANT:	ING. VIT SEVČEK				
INVESTOR:	STATUTÁRNÍ MĚSTO BRNO, MĚSTSKÁ ČÁST BRNO-STŘED DOMINKAŇSKÁ 264/2, 602 00 BRNO-STŘED – BRNO-MĚSTO 449 92 705				
Č.	MÍSTO STAVBY ČÁST				
	KŘENOVA 183/57, 602 00 BRNO-STŘED – TRNÁ				
	D.T.T. ARCHITEKT ÚNICKO-STAVBY RESENÍ				
NAZEV STAVBY	KŘENOVA 57 – REKONSTRUKCE DOMU KŘENOVA 183/57, 602 00 BRNO-STŘED – TRNÁ		DATUM		06/2017
			FORMÁT		A3
			MĚŘITVO		1:100
			STUPĚŇ DOKONČENÍ		PROJEKOVÁNÍ STAVBY
			ČÍSLO ZÁKAZKY		1164
NAZEV VÝKRESU	KŘENOVA 57 – REKONSTRUKCE DOMU KŘENOVA 183/57, 602 00 BRNO-STŘED – TRNÁ		ČÍSLO VÝKRESU		105
SO-01: PUDORYS PODKROVÍ A KROVU (STÁVAJÍCÍ STAV+BOURACÍ PRÁCE)					SO-01: 105