


MORAVSKÉ NÁMĚSTÍ 12
BYT ČÍSLO 32
FURCHTEGOTT

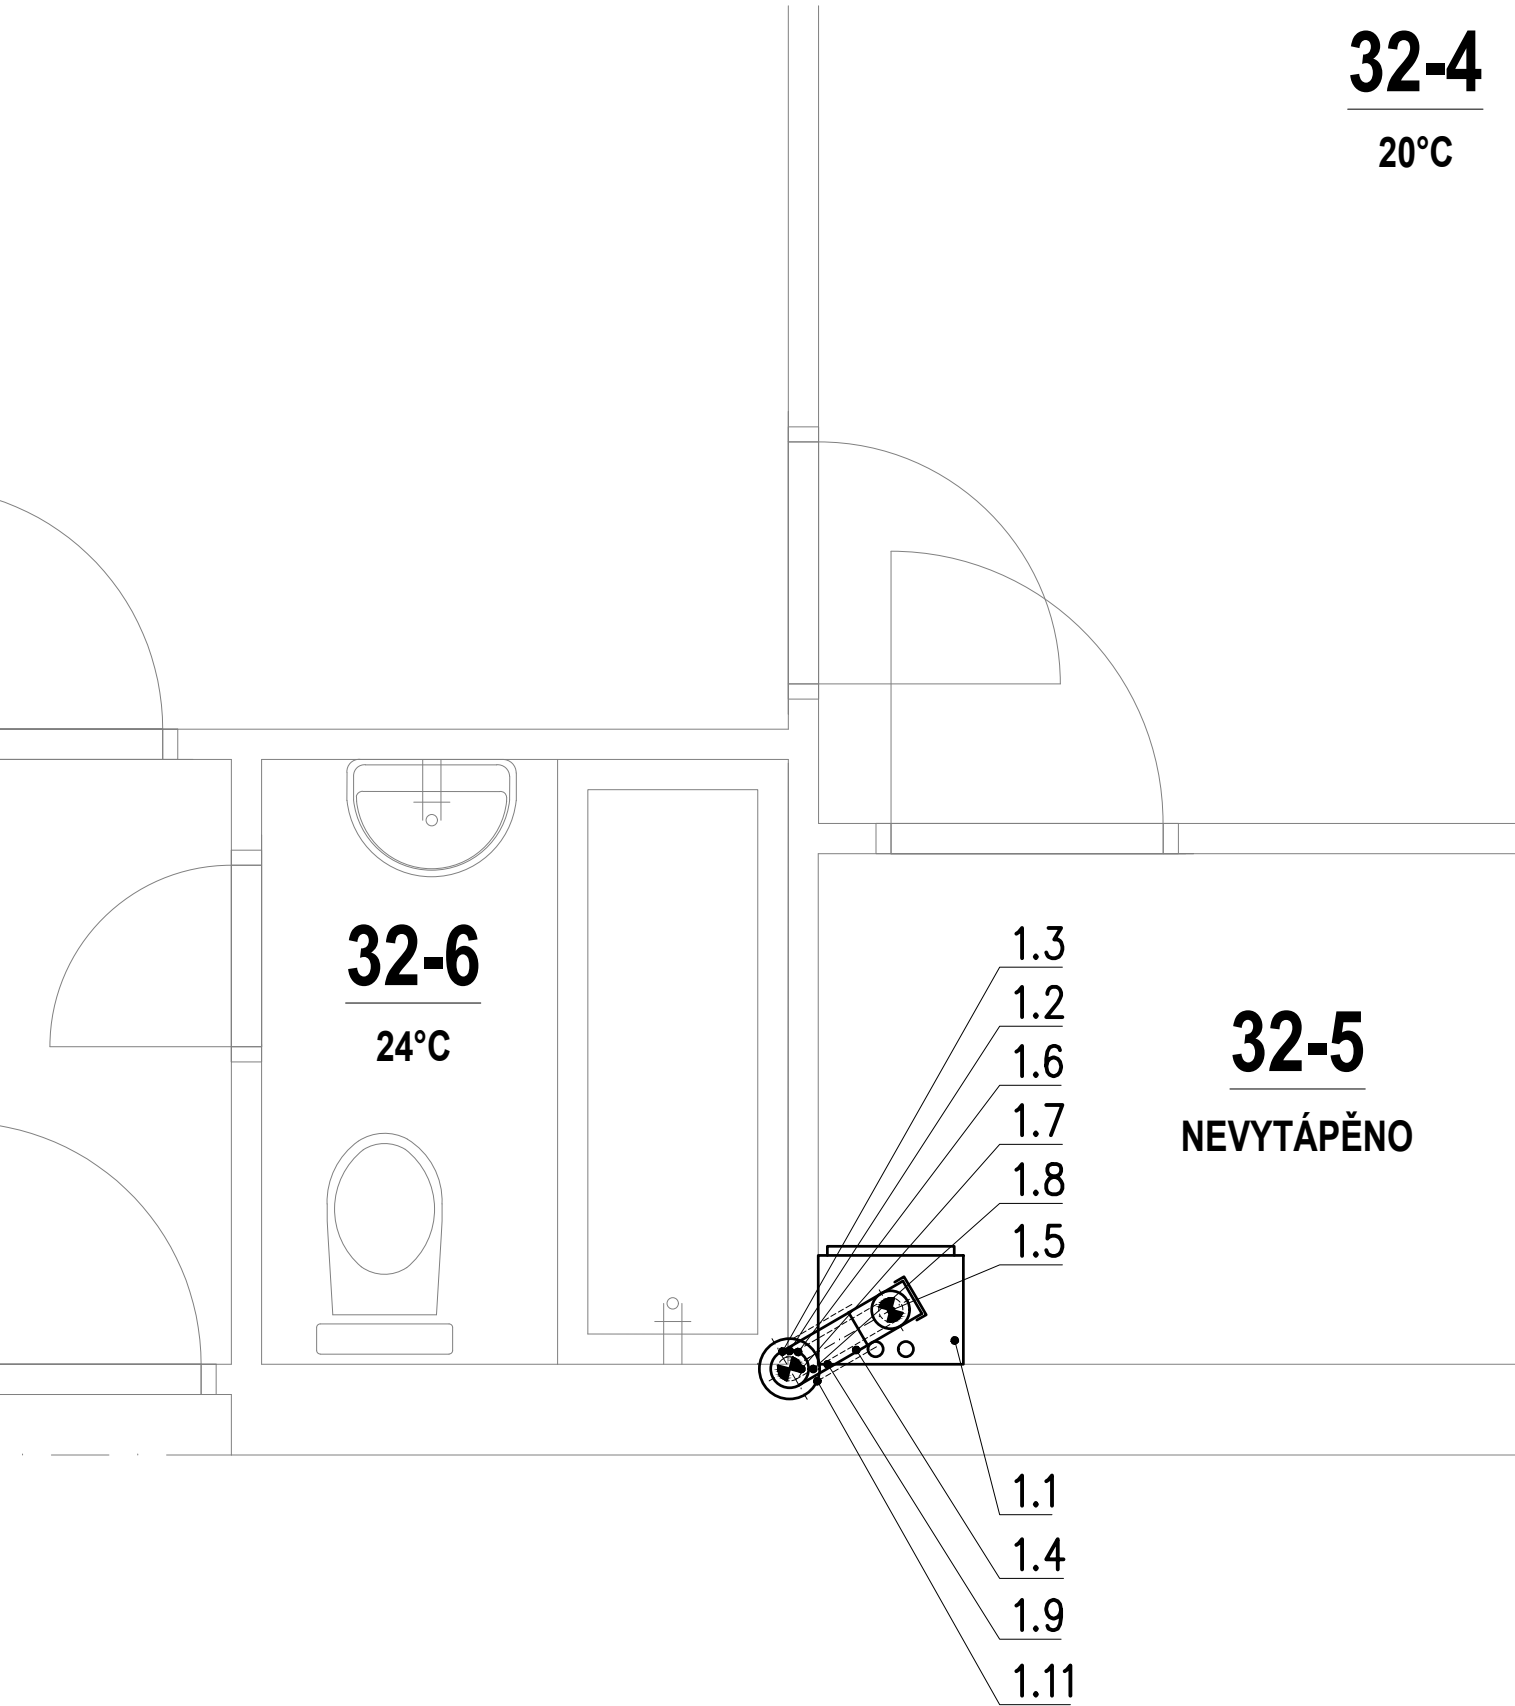

LEGENDA POZIC					
Pozice	Název	Rozměry	Materiál	Délka [m]	Ks
1.1	PLYNOVÝ KONDENZAČNÍ KOTEL BRÖTJE WHBC-20/24C – 24KW PRŮTOKOVÝ OHŘEV TV	852/480/360 (V./Š./H.)		–	1
1.2	BRILON ODKOUŘENÍ Patní koleno s podpěrrou 125/80	DN125/80	PE	–	1
1.3	BRILON ODKOUŘENÍ Trubka flexibilní DN 83/75 7 metru	DN80	PE FLEXIBILNÍ TRUBKA PRO VEDENÍ SPALIN UV STABILNÍ	7	1
1.4	BRILON ODKOUŘENÍ Trubka koaxiální DN125/80 délky 1m	DN125/80	PE	1	1
1.5	BRILON ODKOUŘENÍ Koleno 87° koaxiální s kontrolním otvorem	DN125/80	PE	–	1
1.6	Univerzální distanční objímka DN 80 (max. rozpětí ramen 500 mm)	DN80	PE	–	5
1.7	Přechodka na trubku DN 83/75 (pro napojení na flexibilní trubku)	DN80	PE	–	1
1.8	Komínový poklop DN 80 černý (rozměr základny 400 x 400 mm) SE ZÁVĚSNOU OBJÍMKOU	DN80 – 400x400 mm	PE – UV STABILNÍ	–	1
1.9	Kryt zděře DN125	DN125	PE	–	1
1.10	Komínová zděř DN 80/125	DN125/80	PE	–	1
1.11	Průraz přes stěnu	Ø 130mm		–	1

POZNÁMKY:

- [1]

HLINÍKOVÁ VLOŽKA V KOMÍNOVÉM PRODUCHU BUDE DOPLNĚNA O NOVÉ VEDENÍ SPALIN
A MEZIPROSTOR BUDE VYUŽIT PRO SÁNÍ SPAL. VZDUCHU
- [2]

PŘI REALIZACI BUDE OVĚŘENO NAPOJENÍ DO KOMÍNOVÉHO PRŮDUCHU
- [3]

REVIZNÍ ZPRÁVU VYHOTOVÍ ODPOVĚDNÝ KOMINÍK ZA MĚSTSKOU ČÁST BRNO STŘED
PAN SMRKOVSKÝ (TEL. 603744437)
- [4]

KOMÍNOVÉ FLEXIBILNÍ HADICE BUDOU UKONČENY 5cm NAD ÚSTÍM KOMINU ČI ZÁROVEŇ
- [5]

NOVÉ ODKOUŘENÍ BUDE NA STŘEŠE ŘÁDNĚ ZAZNAČENO, TEDY ČÍSLO BYTU
A SKUTEČNÁ DÉLKA SPALINOVÉ CESTY
- [6]

POUŽITÉ NÁZVY TECHNOLOGICKÝCH ZAŘÍZENÍ, ČI JINÝCH VÝROBKŮ JSOU POUZE REFERENČNÍ A NEJSOU TEDY ZÁVAZNÉ
- [7]

STÁVAJÍCÍ TOPIDLA WAW A KARMA BUDOU DEMONTOVÁNY
-

ZODP. PROJEKTANT	VYPRACOVAL	KRESLIL	KONTROLOVAL	ENLYTECH S.R.O. Energetické analýzy a technologie Lidická 700/19, Brno 602 00 Tel: +420 606 485 545 Mail: info@enlytech.cz	
ING. PETR KOMÍNEK	ING. PETR KOMÍNEK	ING. PETR KOMÍNEK			
KRAJ: Jihomoravský		OKRES: Brno-město			
INVESTOR:	Statutární město Brno, městská část Brno-střed, Dominikánská 264/2, 601 69 Brno			FORMÁT	2x A4
AKCE:	PD MORAVSKÉ NÁMĚSTÍ 12, BEETHOVENOVA 3 - ZŘÍZENÍ ETÁŽOVÉHO VYTÁPĚNÍ V BYTECH Č. 6, 9, 17, 19, 32			MĚŘÍTKO	1:25
				DATUM	04.2018
				ÚČEL	DPS
				Č. ZAKÁZKY	PD20180401
OBSAH:	D.1.4 VYTÁPĚNÍ V BYTĚ ČÍSLO 32 PŮDORYS ODKOUŘENÍ			Č. VÝKR.	PARÉ
				D.1.4.4.3	