



MORAVSKÉ NÁMĚSTÍ 12
BYT ČÍSLO 9
KRČKOVI

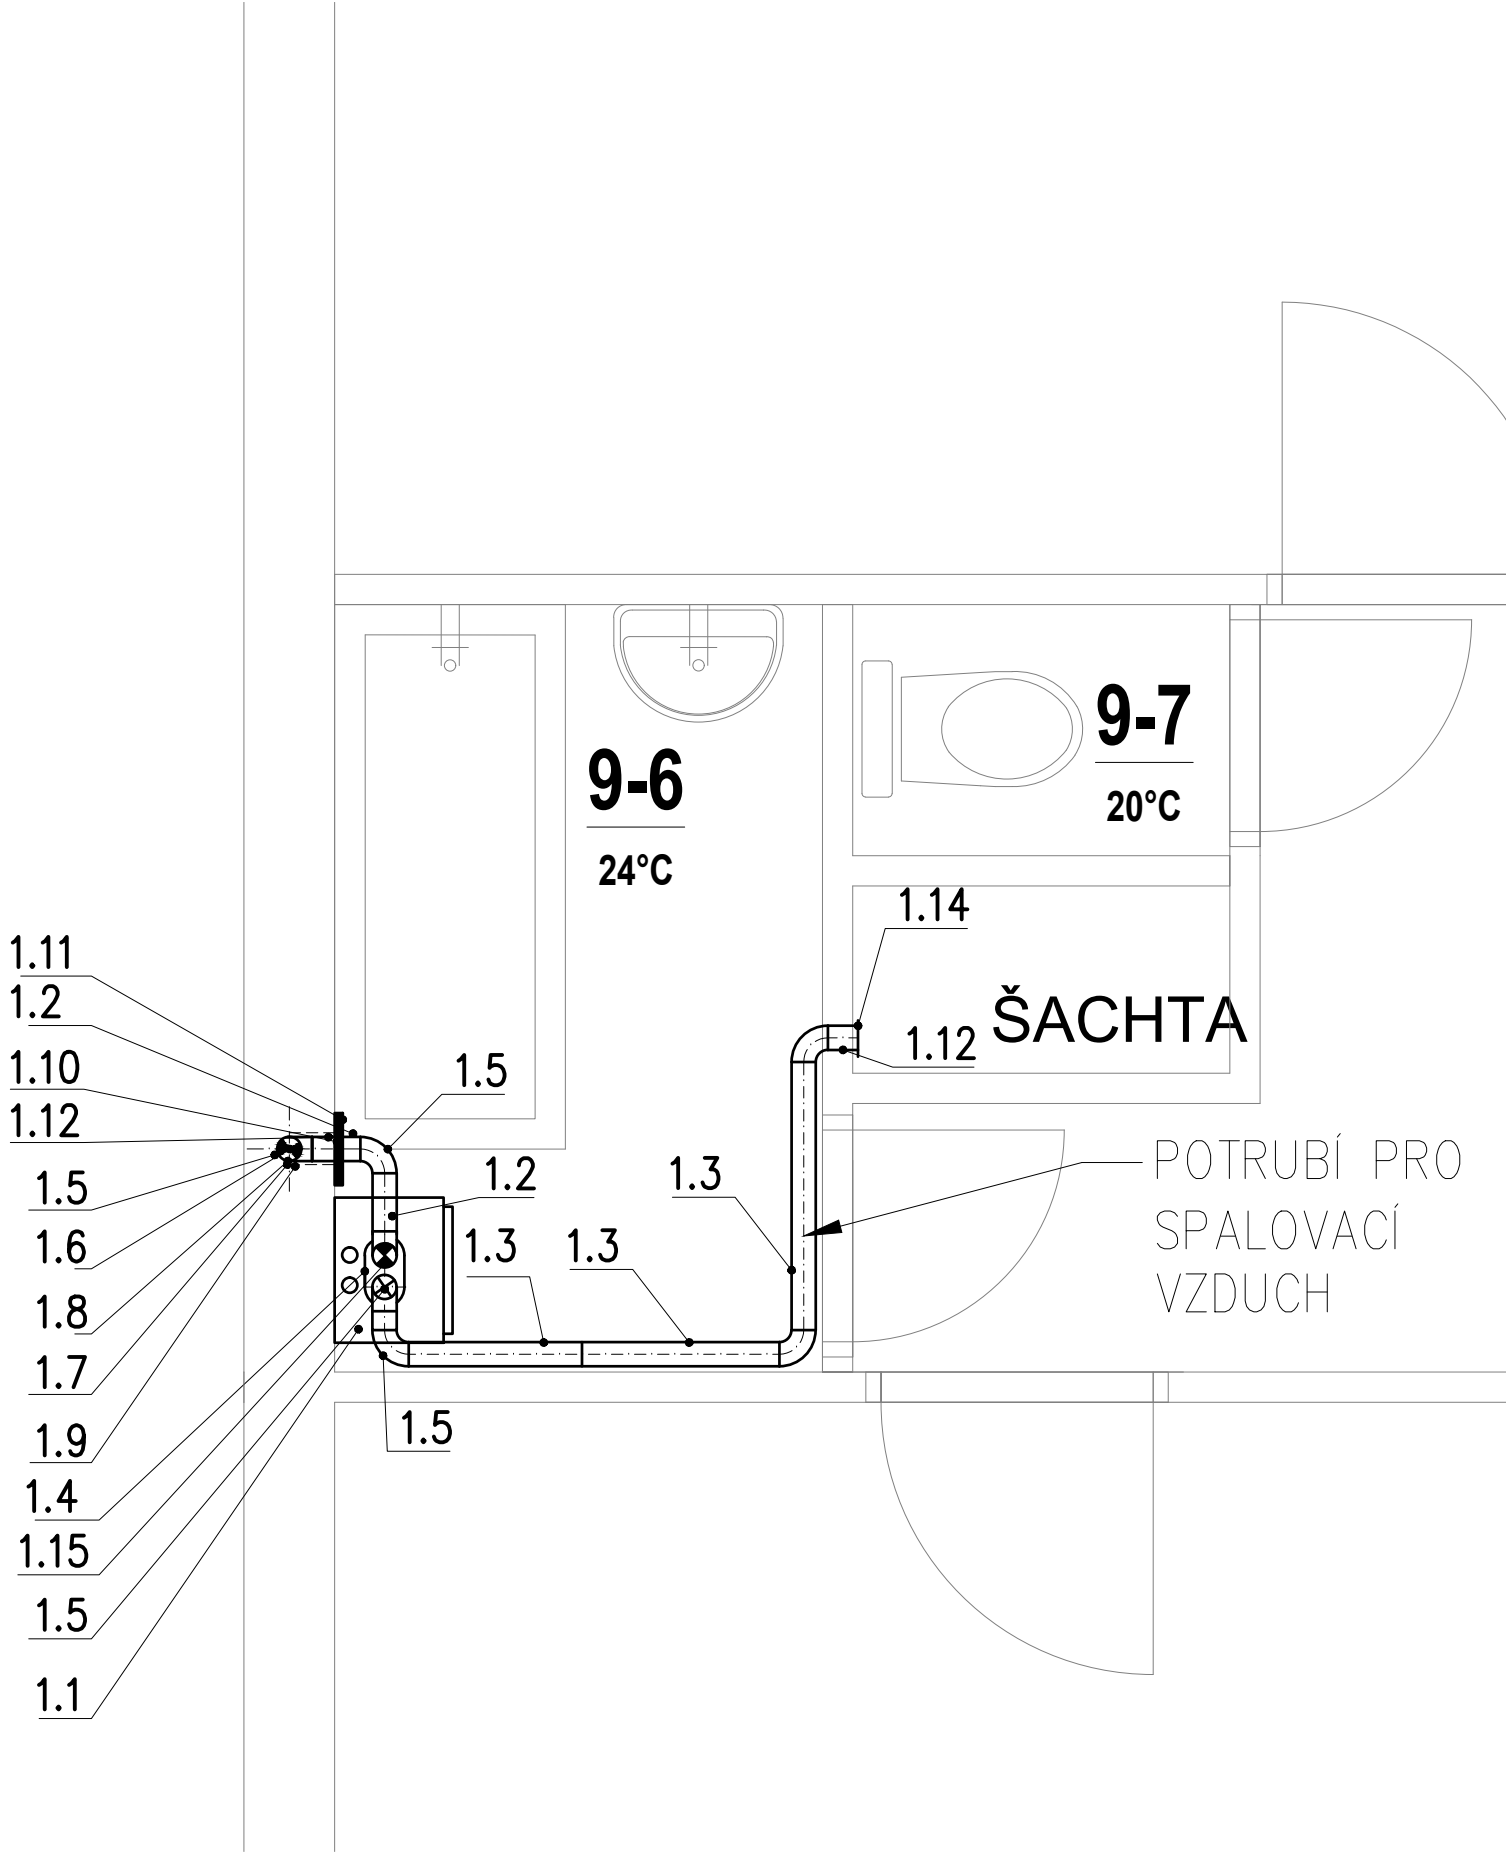

LEGENDA POZIC					
Pozice	Název	Rozměry	Materiál	Délka [m]	Ks
1.1	PLYNOVÝ KONDENZAČNÍ KOTEL BRÖTJE WHBC-20/24C - 24KW PRŮTOKOVÝ OHŘEV TV	852/480/360 (V./Š./H.)		-	1
1.2	BRILON ODKOUŘENÍ rubka DN 80 - 500 mm (ZKRÁCENÁ)	DN80 - 500mm	PE	0,5	6
1.3	BRILON ODKOUŘENÍ Trubka DN 80 -1 000	DN80 - 1000mm	PE	1,00	4
1.4	BRILON ODKOUŘENÍ Biaxiální adaptér 2 x DN 80, DN125/80 (NOHAVICE)	2xDN80	PE	-	1
1.5	BRILON ODKOUŘENÍ Patní koleno s podpěrou DN 80	DN80	PE	-	1
1.6	BRILON ODKOUŘENÍ Trubka flexibilní DN 83/75 26 metru	DN80	PE FLEXIBILNÍ TRUBKA PRO VEDENÍ SPALIN	26	1
1.7	Přechodka na trubku DN 83/75 (pro napojení na flexibilní trubku)	DN80	PE	-	1
1.8	Komínový poklop DN 80 černý (rozměr základny 400 x 400 mm) SE ZÁVĚSNOU OBJÍMKOU	DN80 - 400x400 mm	PE - UV STABILNÍ	-	1
1.9	Univerzální distanční objímka DN 80 (max. rozpětí ramen 500 mm)	DN80	PE	-	13
1.10	Komínová zděř DN 80/125	DN125/80	PE	-	1
1.11	Kryt zděře DN80	DN80	PE	-	1
1.12	Průraz přes stěnu	ø 100mm		-	2
1.13	BRILON ODKOUŘENÍ koleno 87° DN 80	DN80	PE	-	5
1.14	Krycí mřížka pro nasávání vzduchu	200x200 mm	NEREZ	-	1
1.15	BRILON koleno 87° S REVIZNÍM OTVOREM DN 80	DN80	PE	-	1

POZNÁMKY:

- [1] HLINÍKOVÁ VLOŽKA V KOMÍNOVÉM PRODUCHU BUDE DOPLNĚNA O NOVÉ VEDENÍ SPALIN
A MEZIPROSTOR BUDE VYUŽIT PRO SÁNÍ SPAL. VZDUCHU
- [2] PŘI REALIZACI BUDE OVĚŘENO NAPOJENÍ DO KOMÍNOVÉHO PRŮDUCHU
- [3] REVIZNÍ ZPRÁVU VYHOTOVÍ ODPOVĚDNÝ KOMINÍK ZA MĚSTSKOU ČÁST BRNO STŘED
PAN SMRKOVSKÝ (TEL. 603744437)
- [4] KOMÍNOVÉ FLEXIBILNÍ HADICE BUDOU UKONČENY 5cm NAD ÚSTÍM KOMÍNU ČI ZÁROVEŇ
- [5] NOVÉ ODKOUŘENÍ BUDE NA STŘEŠE ŘÁDNĚ ZAZNAČENO, TEDY ČÍSLO BYTU
A SKUTEČNÁ DÉLKA SPALINOVÉ CESTY
- [6] POUŽITÉ NÁZVY TECHNOLOGICKÝCH ZAŘÍZENÍ, ČI JINÝCH VÝROBKŮ JSOU POUZE REFERENČNÍ A NEJSOU TEDY ZÁVAZNÉ
- [7] STÁVAJÍCÍ TOPIDLA WAW A KARMA BUDOU DEMONTOVÁNY

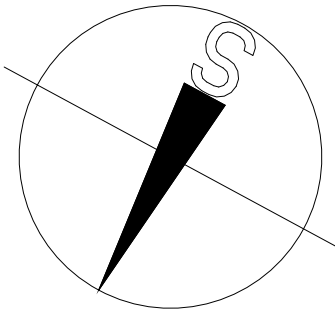

ZODP. PROJEKTANT	VYPRACOVAL	KRESLIL	KONTROLOVAL	ENLYTECH S.R.O. Energetické analýzy a technologie Lidická 700/19, Brno 602 00 Tel: +420 606 485 545 Mail: info@enlytech.cz	
ING. PETR KOMÍNEK	ING. PETR KOMÍNEK	ING. PETR KOMÍNEK			
KRAJ:	Jihomoravský	OKRES:	Brno-město		
INVESTOR:	Statutární město Brno, městská část Brno-střed, Dominikánská 264/2, 601 69 Brno			FORMÁT	2x A4
AKCE:	PD MORAVSKÉ NÁMĚSTÍ 12, BEETHOVENOVA 3 - ZŘÍZENÍ ETÁŽOVÉHO VYTÁPĚNÍ V BYTECH Č. 6, 9, 17, 19, 32			MĚŘÍTKO	1:25
				DATUM	04.2018
				ÚČEL	DPS
				Č. ZAKÁZKY	PD20180401
OBSAH:	D.1.4 VYTÁPĚNÍ V BYTĚ ČÍSLO 9 PŮDORYS ODKOUŘENÍ			Č. VÝKR.	PARÉ
				D.1.4.4.3	